


УТВЕРЖДЕНА
Постановлением
муниципального образования
"Муниципальный округ
Завьяловский район
Удмуртской Республики"
№ _____

Схема расположения земельного участка или земельных
участков на кадастровом плане территории

Условный номер образуемого земельного участка 18:08:088001:ЗУ1		
Площадь образуемого земельного участка 2072 кв.м.		
Обозначение характерных точек границы	Координаты, м, СК кадастрового округа, зона 2	
	X	Y
1	2	3
n1	380706.28	2218798.67
n2	380702.50	2218865.69
n3	380648.84	2218862.66
n4	380690.92	2218806.47
n1	380706.28	2218798.67

Схема расположения земель го участка или земельных участков на частровом плане территории

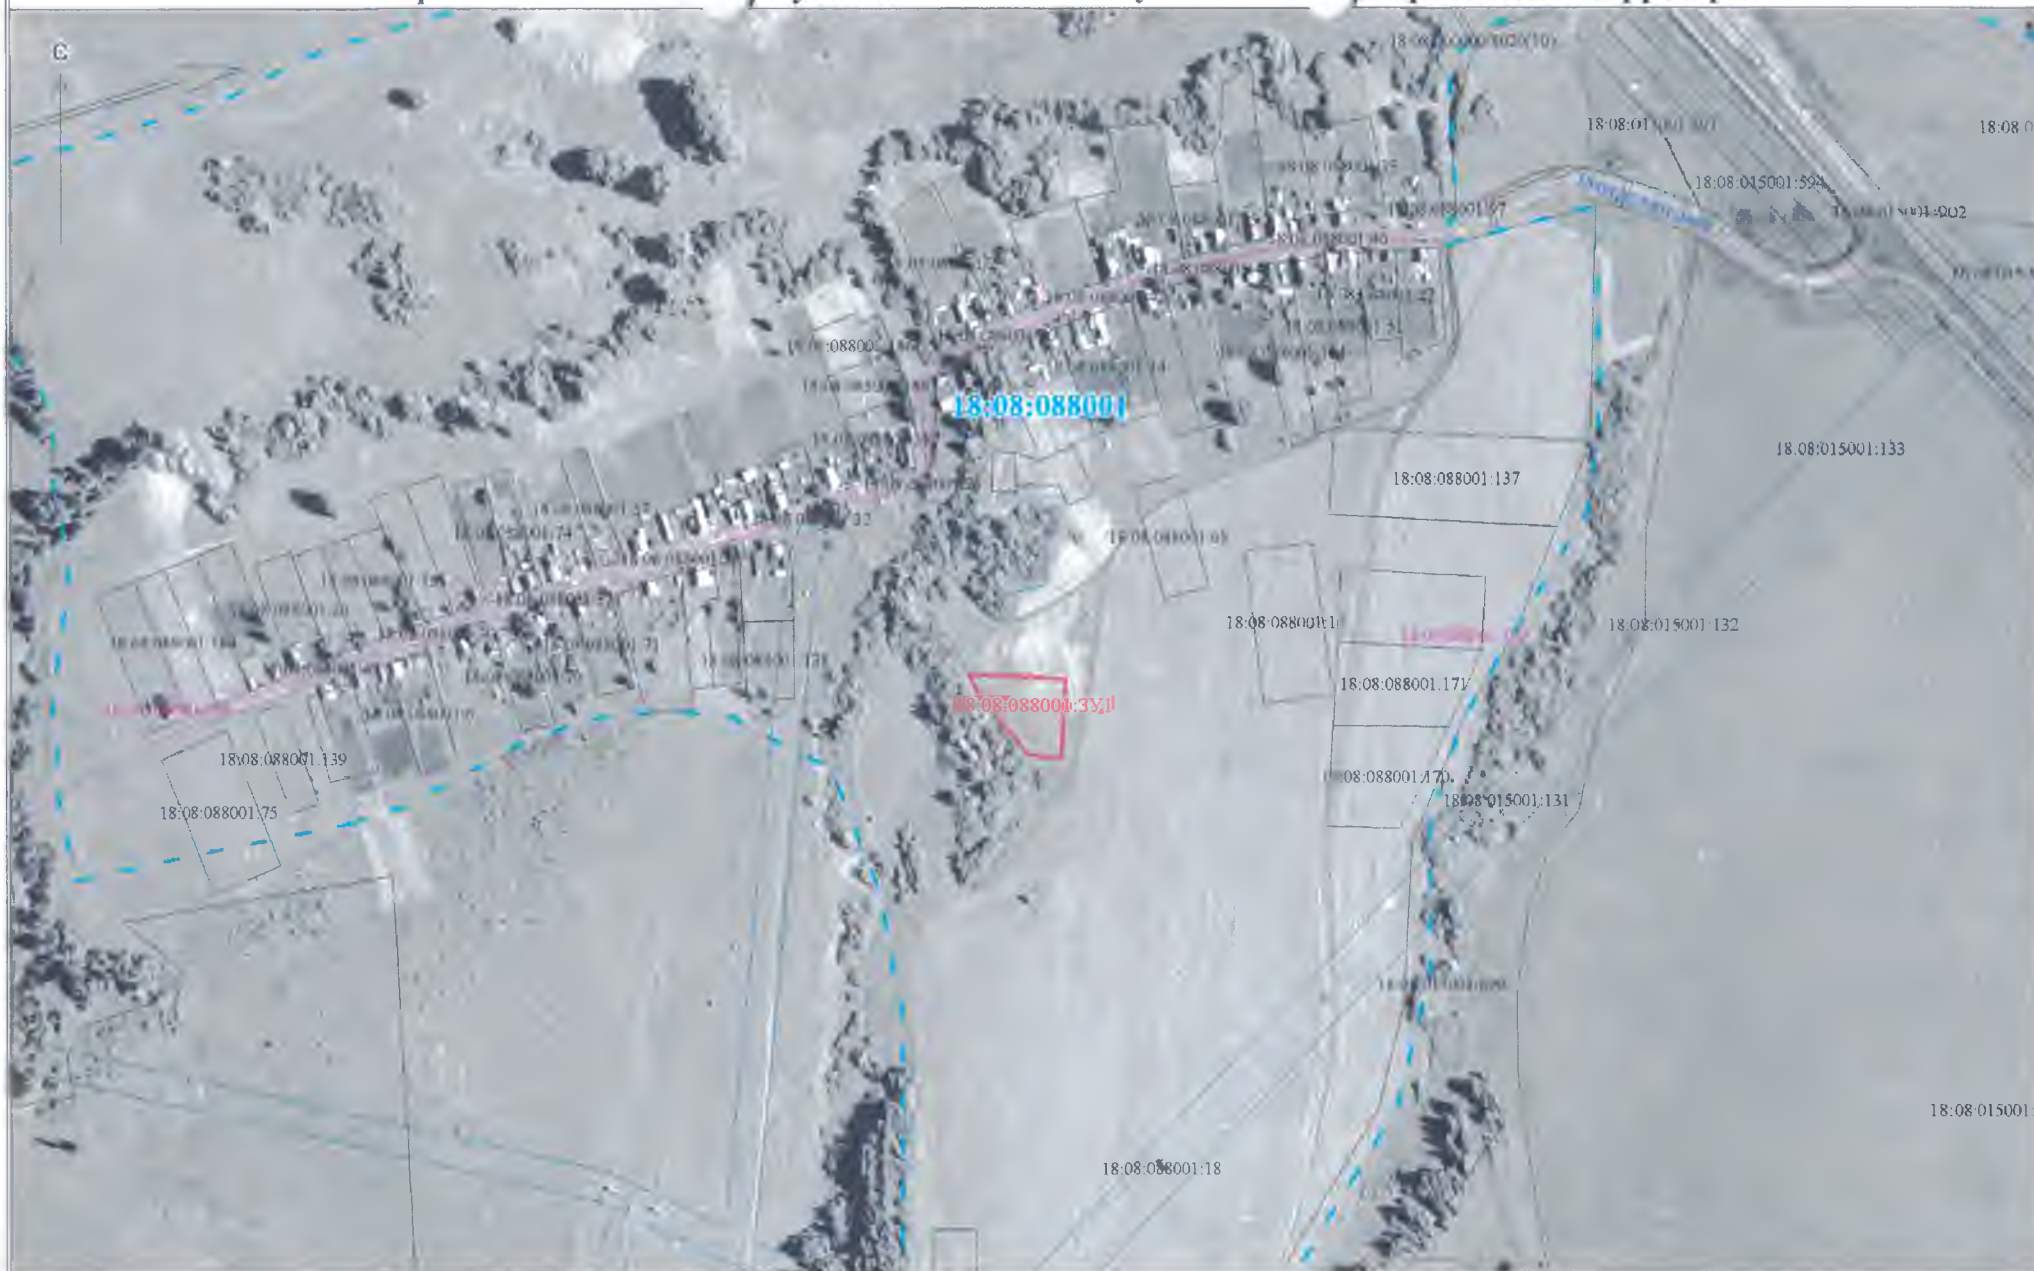

Условные обозначения:

Масштаб 1:5000

- 18:08:000000:3У1 Обозначение вновь образованного земельного участка
- 18:08:000000 Обозначение кадастрового квартала
- Существующие границы земельных участков, по сведениям, имеющимся в ГКН
- Вновь образованная часть границы

- Граница кадастрового квартала
- Граница охранной зоны
- Граница объекта капитального строительства