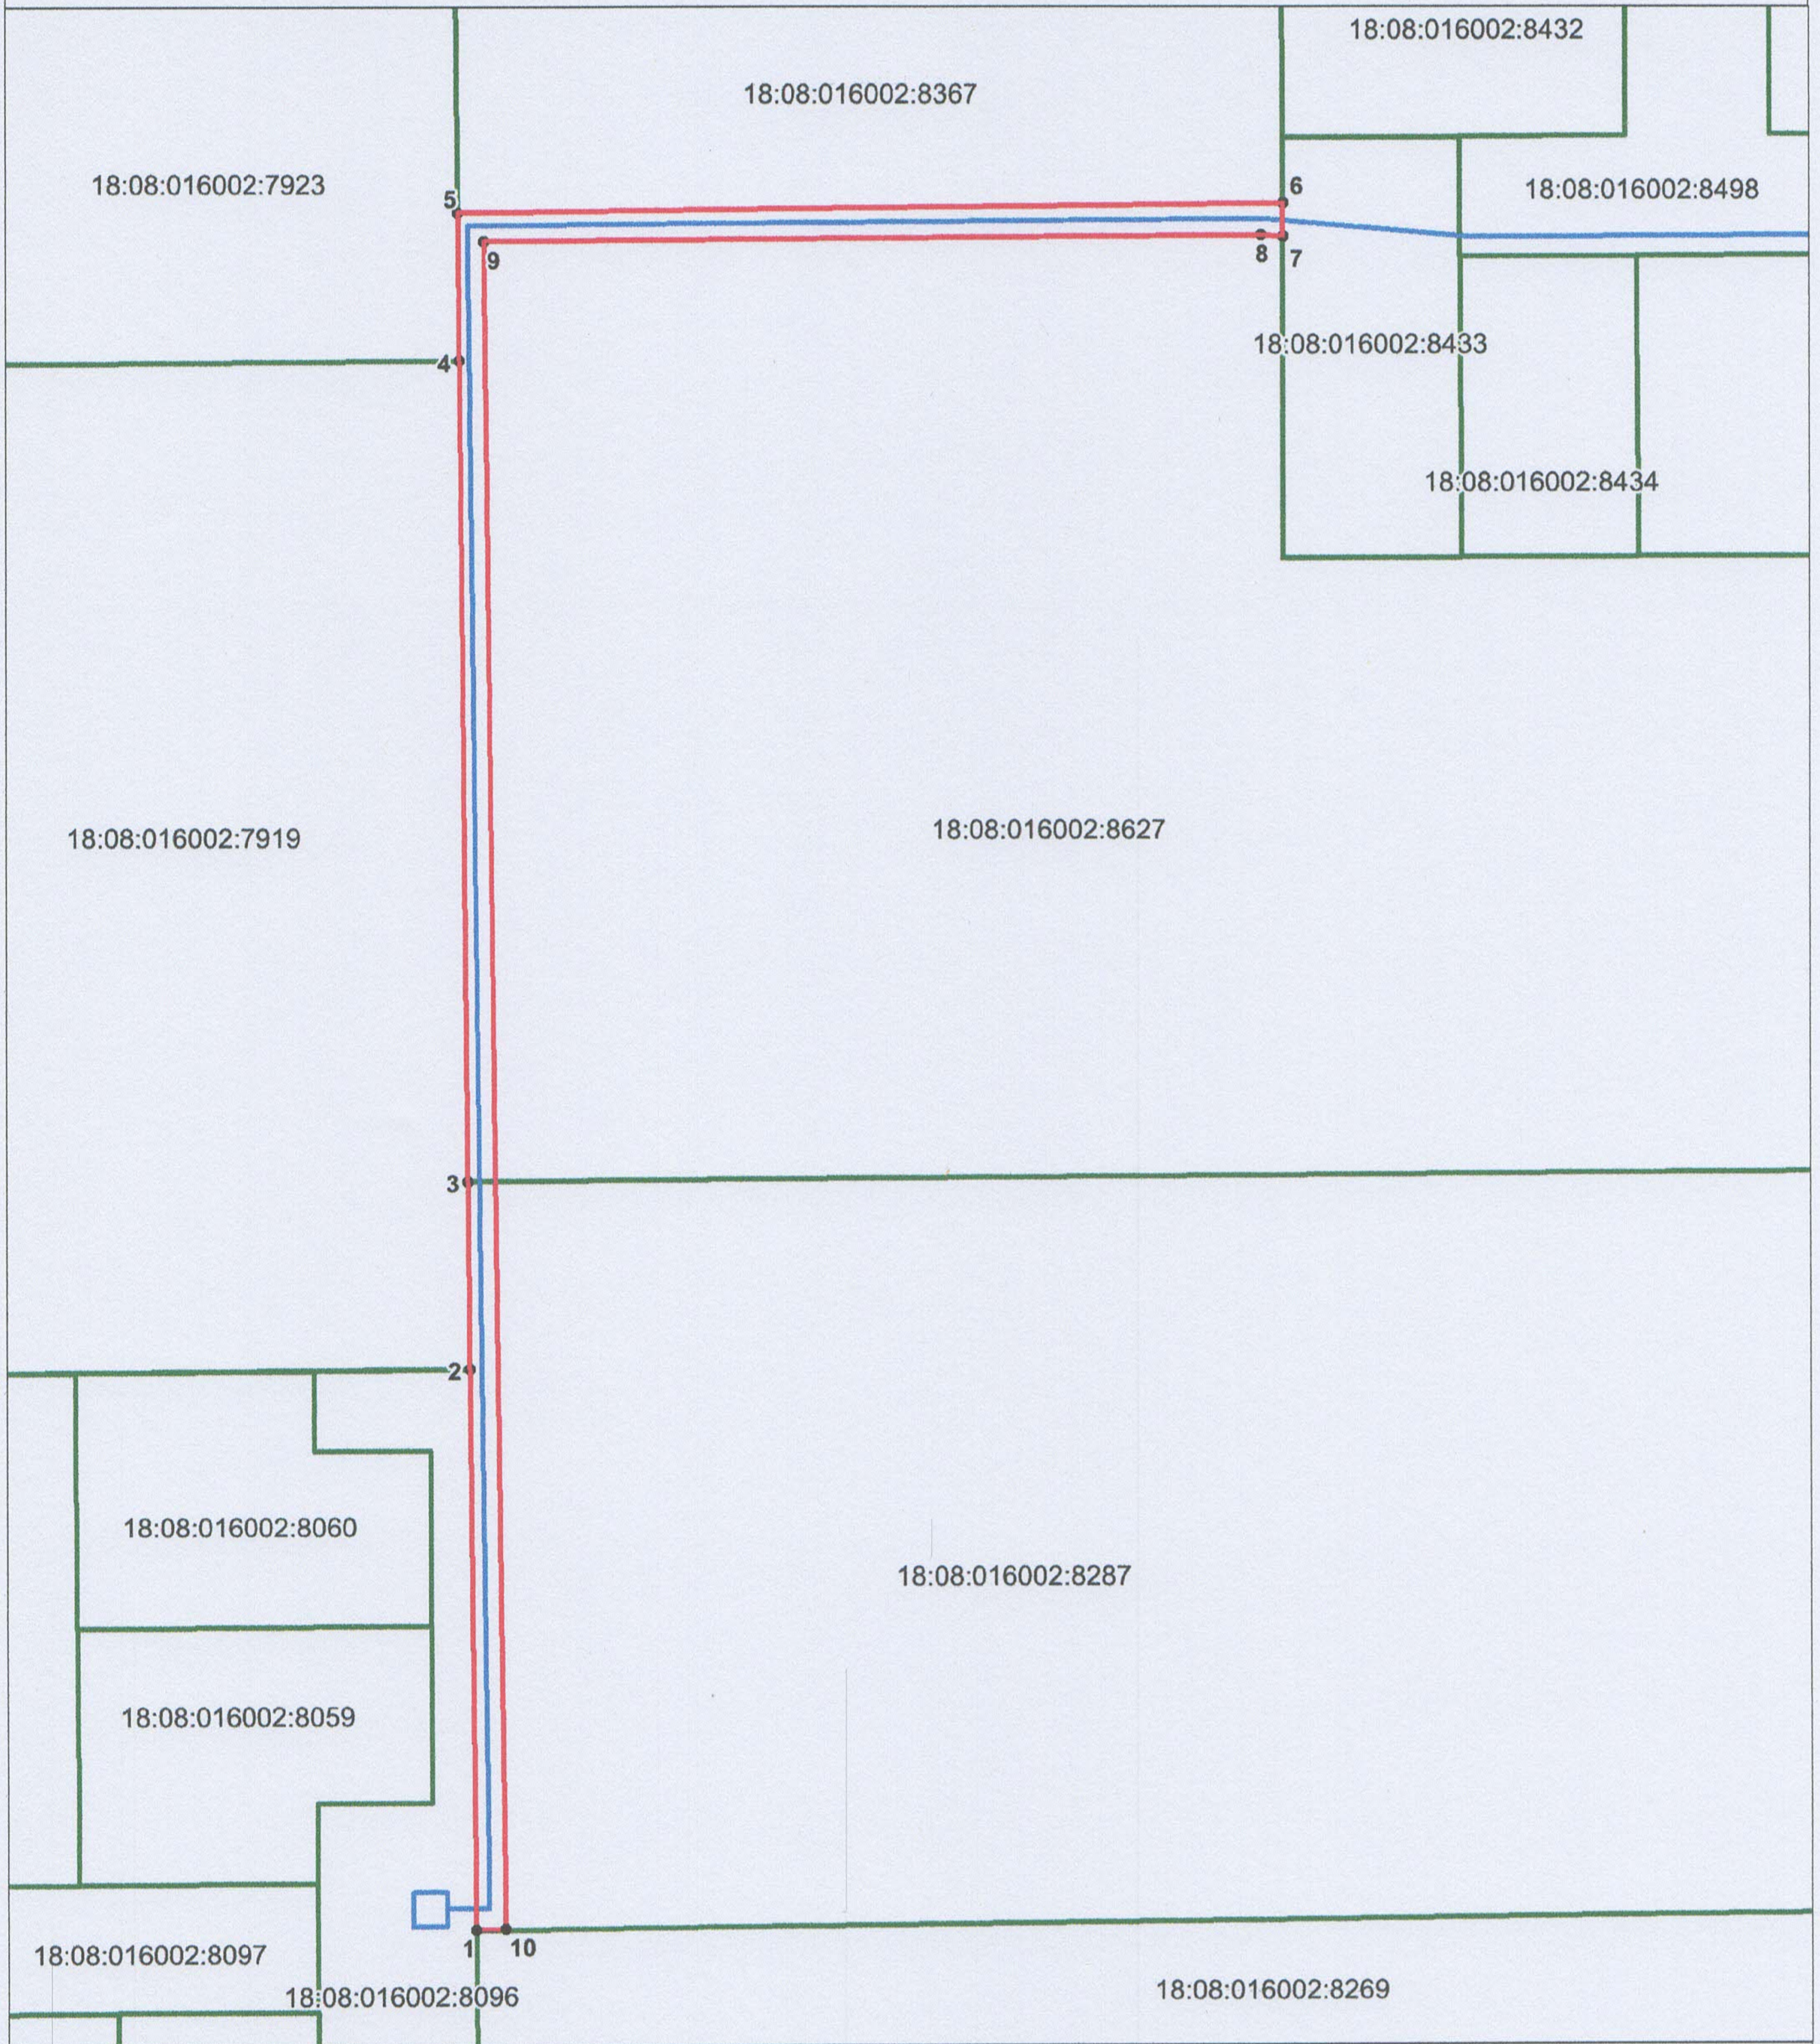


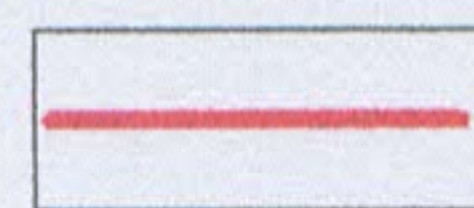

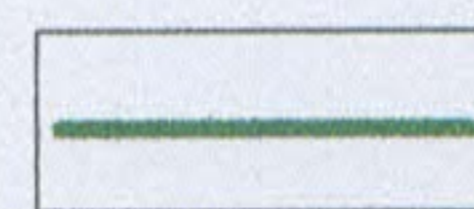

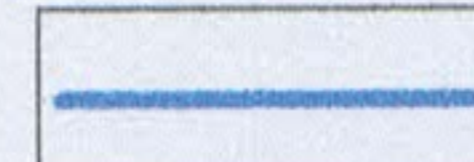
Схема расположения границ публичного сервитута



Масштаб 1:1200

Условные обозначения:

Площадь - 1112 кв.м, в т.ч.:
 18:08:016002:8287/чзу1 - 335 кв.м
 18:08:016002:8627/чзу1 - 777 кв.м

-  Граница публичного сервитута
-  1 Характерная точка границы публичного сервитута
-  Существующая часть границы, имеющиеся в ЕГРН сведения о которой достаточны для определения ее местоположения
-  Местоположение инженерного сооружения
-  Проектное местоположение инженерного сооружения



(Ю.Г. Коршунова) 11.10.2024 г.

Место для оттиска печати лица, составившего план границ объекта