


# Утверждена

(наименование документа об утверждении, включая наименования  
органов государственной власти или органов местного  
самоуправления, принявших решение об утверждении схемы  
или подписавших соглашение о перераспределении земельных участков)  
от \_\_\_\_\_ № \_\_\_\_\_

## Схема расположения земельного участка или земельных участков на кадастровом плане территории

Условный номер земельного участка:	:ЗУ1	
Проектная площадь земельного участка:	2500 кв.м.	
Обозначение характерных точек границ	Каталог координаты (система координат МСК-18)	
	X	Y
н1	369693.08	2233928.25
н2	369709.36	2233999.19
н3	369676.48	2234006.83
н4	369658.27	2233939.82
н1	369693.08	2233928.25

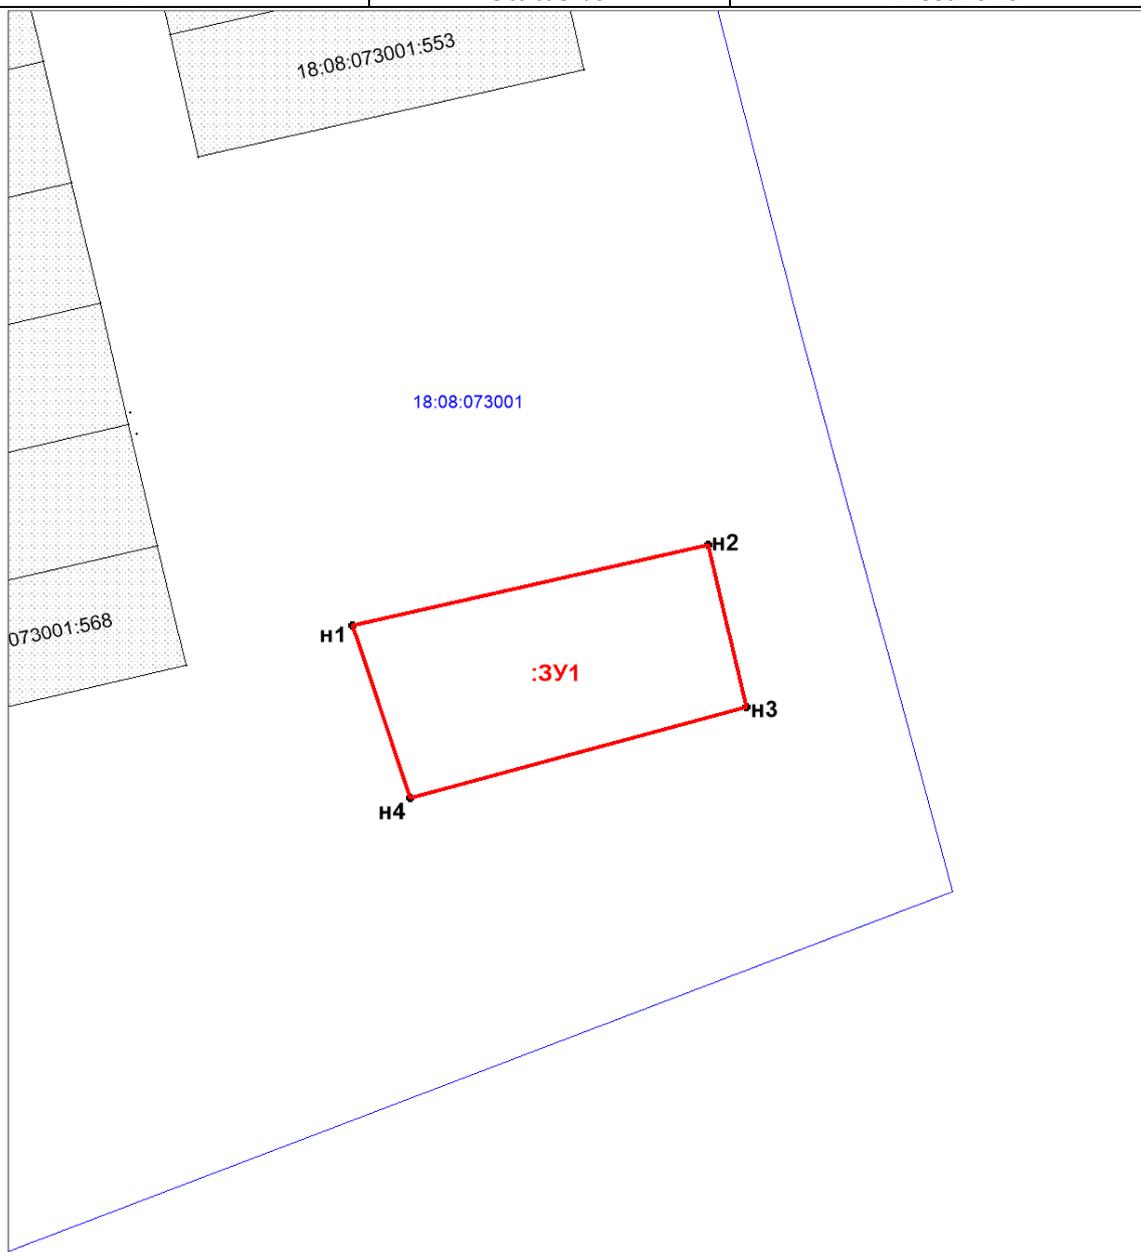

Масштаб 1:1000

- граница образуемого земельного участка
- н1 - обозначение точки земельного участка
- 18:08:073001 - обозначение кадастрового квартала
- граница кадастрового квартала