


Утверждена

(наименование документа об утверждении, включая наименования
органов государственной власти или органов местного
самоуправления, принявших решение об утверждении схемы
или подписавших соглашение о перераспределении земельных участков)
от _____ № _____

Схема расположения земельного участка или земельных участков на кадастровом плане территории

Условный номер земельного участка:	:3У1	
Проектная площадь земельного участка:	2500 кв.м.	
Обозначение характерных точек границ	Каталог координаты (система координат МСК-18)	
	X	Y
н1	369592.40	2233732.49
н2	369611.28	2233810.15
н3	369581.29	2233817.21
н4	369561.48	2233739.81
н1	369592.40	2233732.49

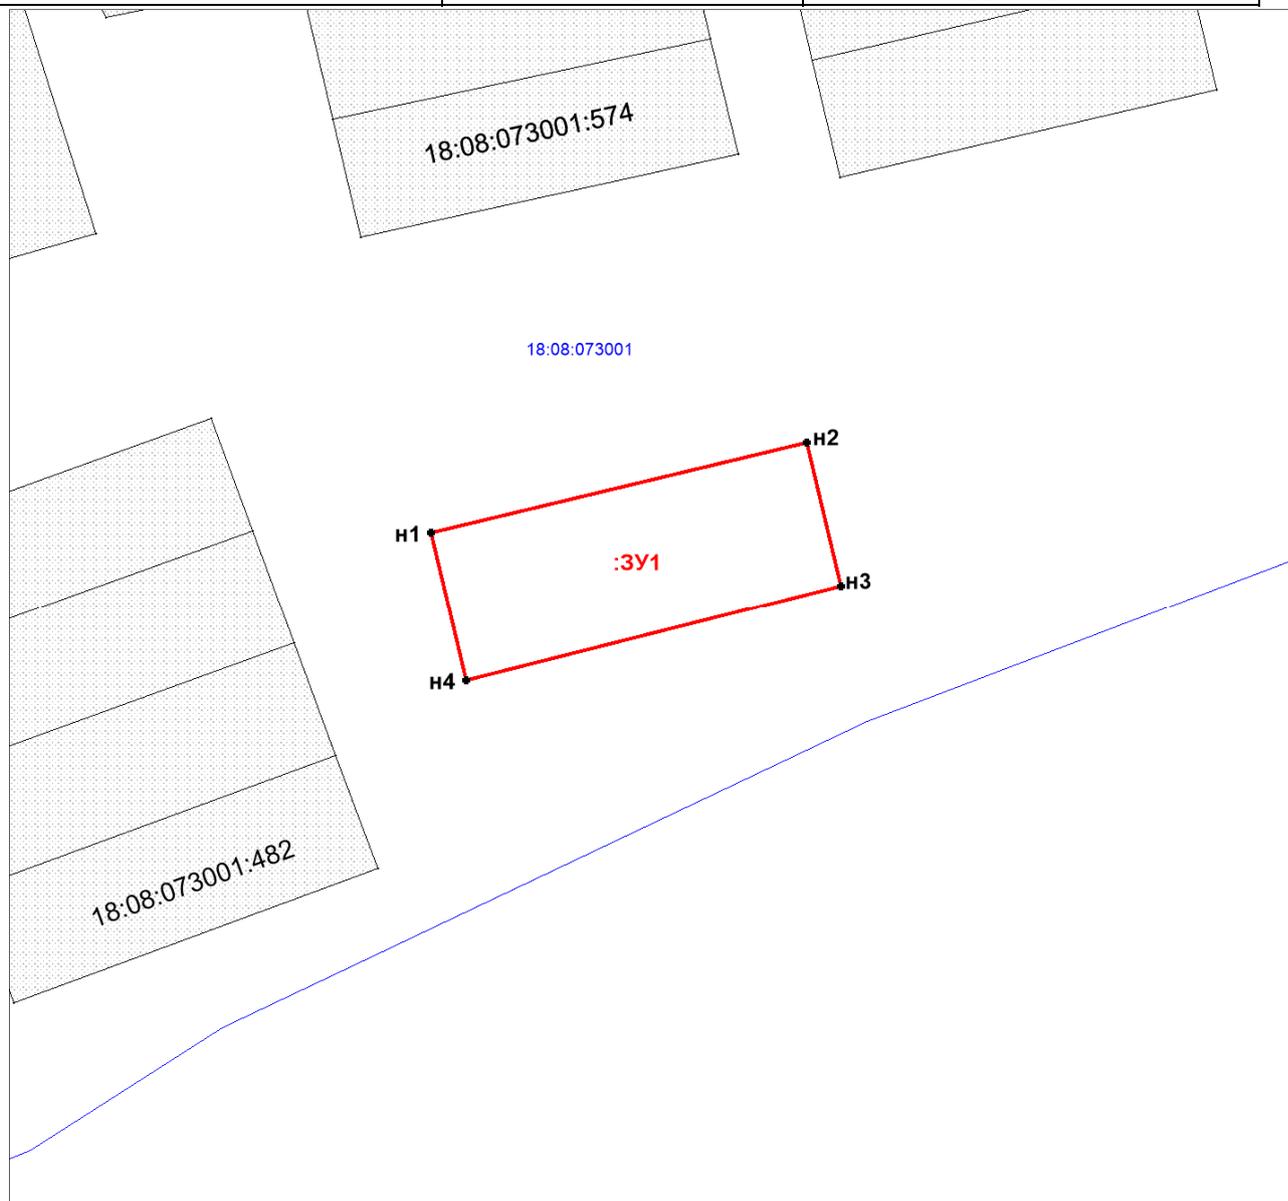

Масштаб 1:1000

- -граница образуемого земельного участка
- н1 -обозначение точки земельного участка
- 18:08:073001 -обозначение кадастрового квартала
- -граница кадастрового квартала