

Схема расположения земельного участка или земельных участков на кадастровом плане территории

Утверждена

(органов государственной власти или органов местного самоуправления

принявших решение об утверждении схемы или подписавших

соглашение о перераспределении земельных участков)

от _____ № _____


Схема расположения земельного участка или земельных участков на кадастровом плане территории

Условный номер земельного участка ЗУ №1







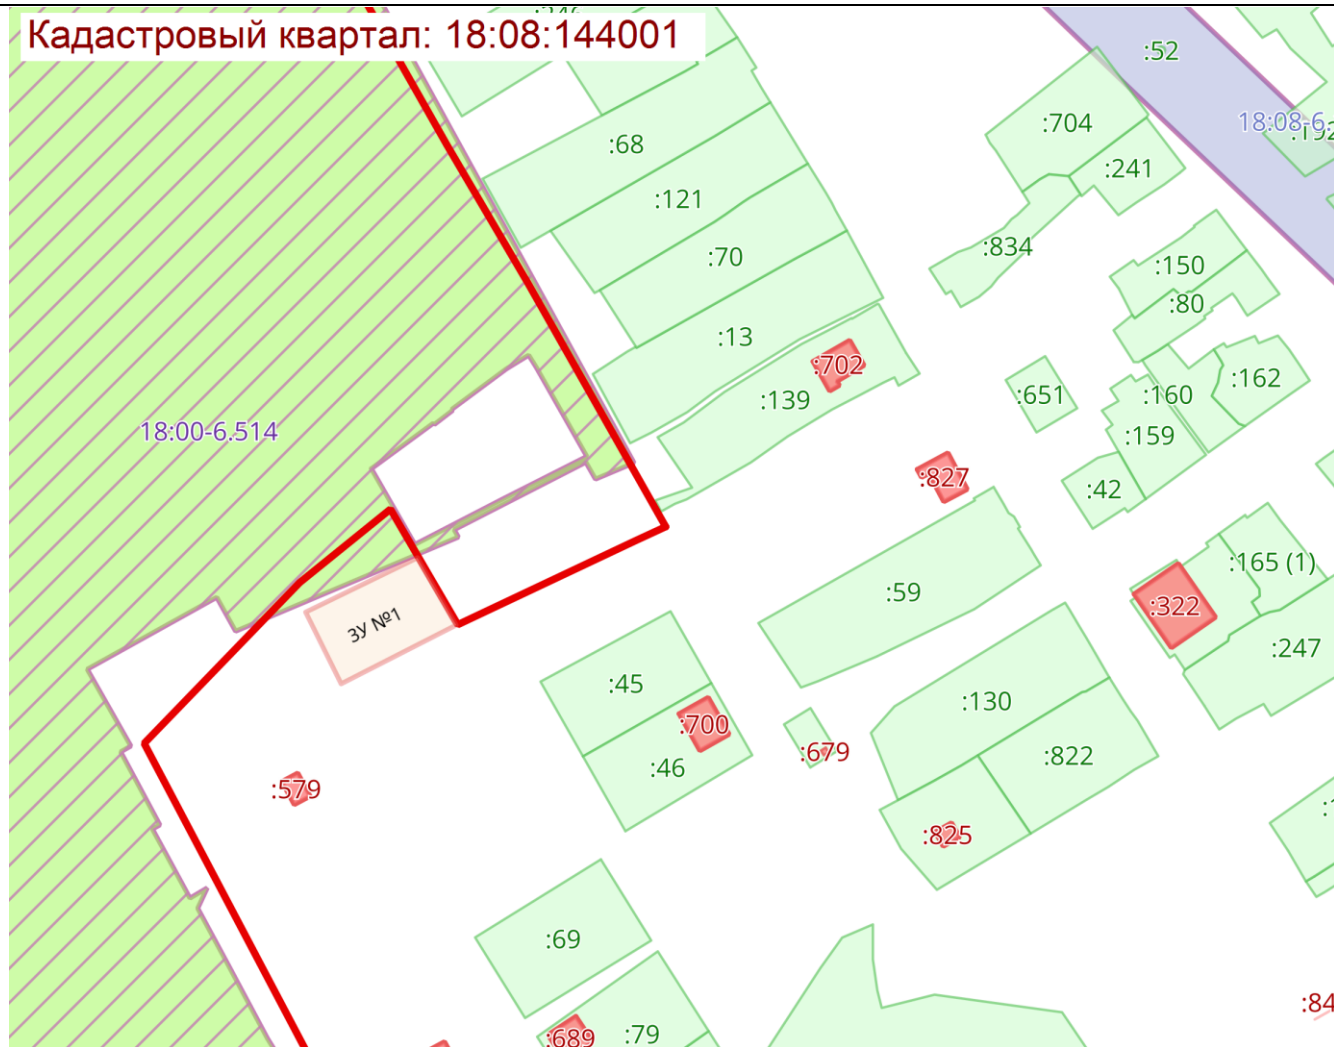














Площадь земельного участка: 1141 кв.м

Обозначение характерных точек границ	Координаты, м	
	X	Y
1	2	3
1	410154.50	2238856.88
2	410136.13	2238819.13
3	410111.88	2238831.13
4	410131.75	2238870.00
Масштаб: 1 : 2327		
Кадастровый квартал: 18:08:144001		
Система координат: СК кадастрового округа, зона 2		

Кадастровый квартал: 18:08:144001



Условные обозначения:

	0000000	Граница		00:00-0000	Территория опережающего развития
	00:00:0000000	Кадастровые кварталы		00:00-0000	Зона территориального развития в Российской Федерации
	:000	Сооружения		00:00-0000	Игровая зона
	:000	Объекты незавершенного строительства		00:00-0000	Лесничество
	:000	Здания		00:00-0000	Утвержденный проект межевания территории
	:000	Земельные участки		00:00-0000	Границы территории, в отношении которой устанавливается публичный сервитут
	00:00-0000	Зона с особыми условиями использования территории		00:00-0000	Байкальская природная территория и ее экологические зоны
	00:00-0000	Территориальная зона		00:00-0000	Территория, в отношении которой принято решение о резервировании земель для государственных или муниципальных нужд
	00:00-0000	Территория объекта культурного наследия			Образуемые ЗУ
	00:00-0000	Особо охраняемая природная территория			
	00:00-0000	Особая экономическая зона			
	00:00-0000	Охотничьи угодья			