

Утверждена

(наименование документа об утверждении, включая наименования

органов государственной власти или органов местного


самоуправления, принявших решение об утверждении схемы

или подписавших соглашение о перераспределении земельных участков)

от _____ № _____

Схема расположения земельного участка или земельных участков на кадастровом плане территории

Условный номер земельного участка:	:3У1	
Проектная площадь земельного участка:	2500 кв.м.	
Обозначение характерных точек границ	Каталог координаты (система координат МСК-18)	
	X	Y
n1	378264.09	2238968.23
n2	378260.91	2239044.17
n3	378230.41	2239041.79
n4	378230.41	2239033.12
n5	378232.60	2238958.08
n1	378264.09	2238968.23

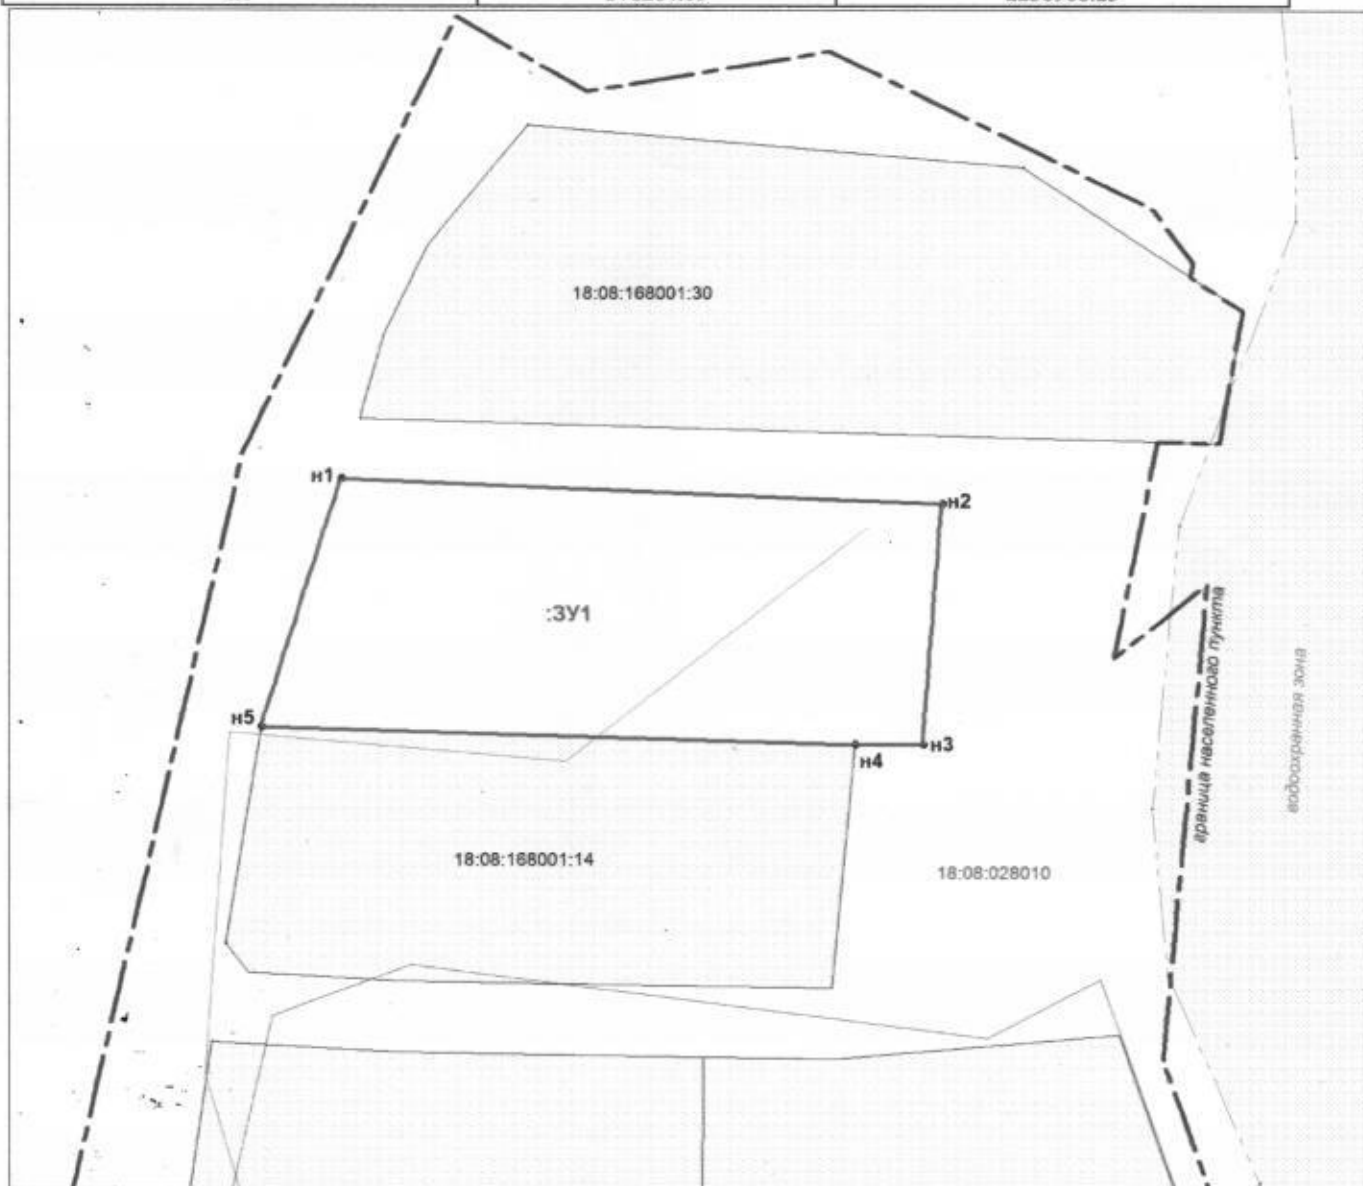

Масштаб 1:700

- — — — — - границы ранее учтенных земельных участков
- — — — — - границы кадастрового квартала
- — — — — - границы образуемого земельного участка