


Утверждена ПОСТАНОВЛЕНИЕМ
 МО "Муниципальный округ Завьяловский район Удмуртской Республики"
 от _____ № _____

**Схема расположения земельного участка или земельных
 участков на кадастровом плане территории №28014 от 17.03.2023**

Условный номер земельного участка :ЗУ1		
Площадь земельного участка 1839 м ²		
Обозначение характерных точек границы	Координаты, м	
	X	Y
1	2	3
н1	366771.78	2245133.26
2	366747.83	2245163.74
3	366724.35	2245148.32
н4	366725.90	2245138.64
н5	366716.55	2245131.52
н6	366709.39	2245125.96
н7	366722.63	2245103.70
н1	366771.78	2245133.26
8	366752.00	2245122.34
9	366752.00	2245122.51
10	366751.83	2245122.51
11	366751.83	2245122.34
8	366752.00	2245122.34
12	366727.83	2245108.11
13	366727.83	2245108.28
14	366727.66	2245108.28
15	366727.66	2245108.11
12	366727.83	2245108.11

Система координат: МСК-18

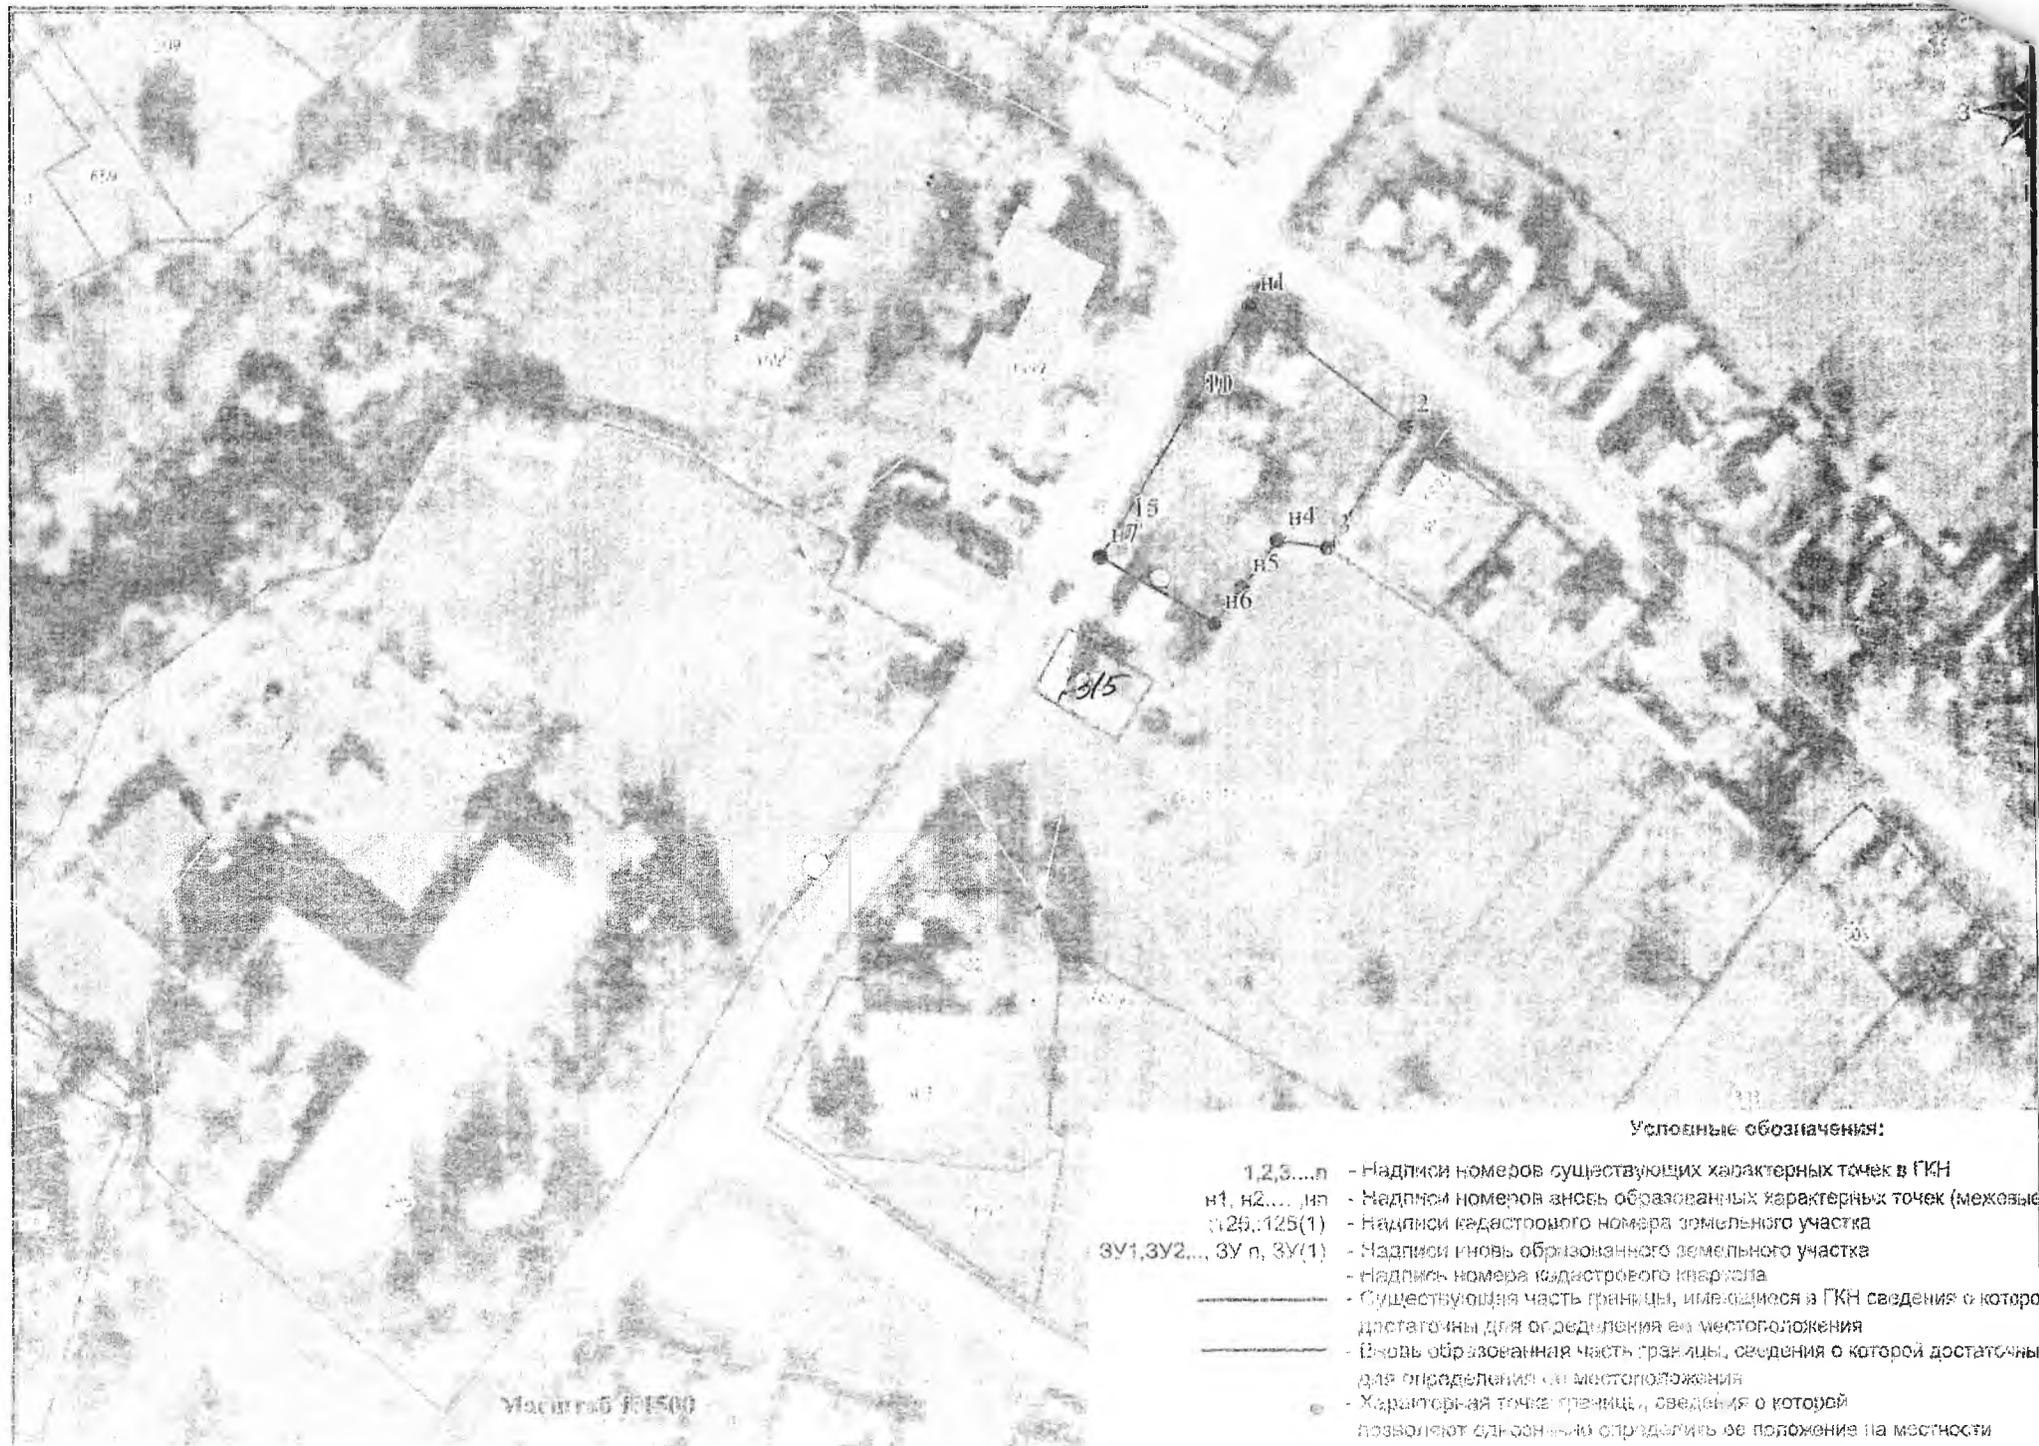

Условные обозначения:

- 1, 2, 3, ... n - Надписи номеров существующих характерных точек в ГКН
- n1, n2, ... nп - Надписи номеров вновь образованных характерных точек (межевые)
- (125), (125(1)) - Надписи кадастрового номера земельного участка
- 3У1, 3У2, ... 3У n, 3У(1) - Надписи вновь образованного земельного участка
- Надпись номера кадастрового квартала
- — — — — Существующая часть границы, сведения о которой в ГКН достаточно для определения ее местоположения
- — — — — вновь образованная часть границы, сведения о которой достаточно для определения ее местоположения
- - Характерная точка границы, сведения о которой позволяют однозначно определить ее положение на местности

Масштаб 1:1500