

## Утверждена

(наименование документа об утверждении, включая наименования

органов государственной власти или органов местного

самоуправления, принявших решение об утверждении схемы

или подписавших соглашение о перераспределении земельных участков)

от \_\_\_\_\_

№ \_\_\_\_\_

### Схема расположения земельного участка или земельных участков на кадастровом плане территории

#### Условный номер земельного участка :

(указывается в случае, если предусматривается образование двух и более земельных участков)

#### Площадь земельного участка 2000 м<sup>2</sup>

(указывается проектная площадь образуемого земельного участка, вычисленная с использованием технологических и программных средств, в том числе размещенных на официальном сайте федерального органа исполнительной власти, уполномоченного Правительством Российской Федерации на осуществление государственного кадастрового учета, государственной регистрации прав, ведение Единого государственного реестра недвижимости и предоставление сведений, содержащихся в Едином государственном реестре недвижимости, в информационно-телекоммуникационной сети "Интернет" (далее - официальный сайт), с округлением до 1 квадратного метра. Указанное значение площади земельного участка может быть уточнено при проведении кадастровых работ не более чем на десять процентов)

#### Координаты, м

(указываются в случае подготовки схемы расположения земельного участка с использованием технологических и программных средств, в том числе размещенных на официальном сайте. Значения координат, полученные с использованием указанных технологических и программных средств, указываются с округлением до 0,01 метра)

#### Обозначение характерных точек границ

X

Y

1

2

3

1

401299.12

2251001.45

2

401337.66

2250996.69

3

401342.62

2251050.16

4

401305.26



2251052.35

1

401299.12

2251001.45

# Схема расположения земельного участка или земельных участков на кадастровом плане территории

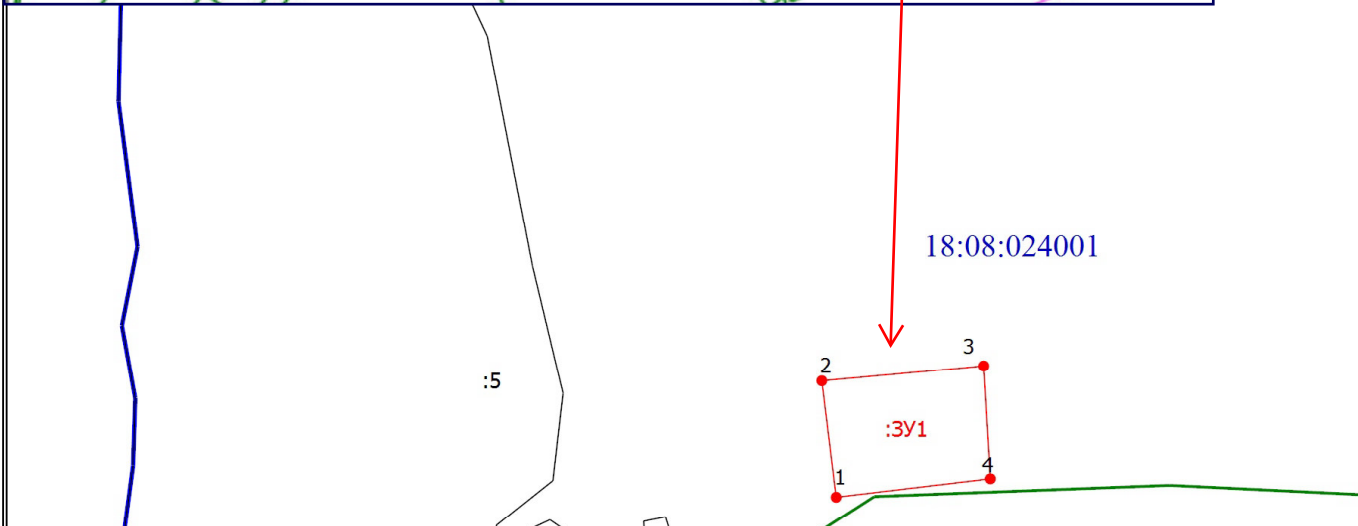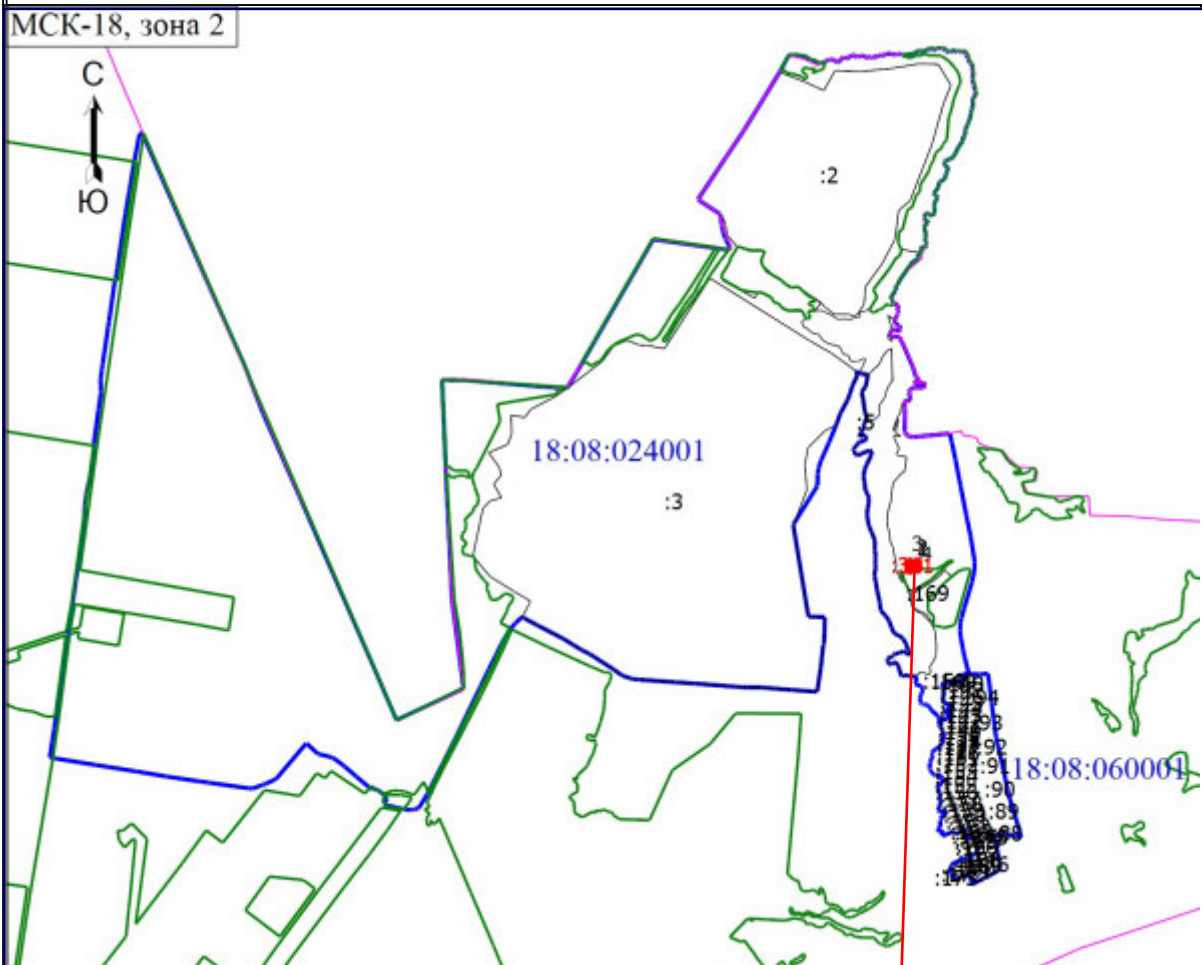

Масштаб 1:2500

## Условные обозначения

- |           |  |                     |                                       |
|-----------|--|---------------------|---------------------------------------|
|           | - Часть границы, местоположение которой определено при выполнении кадастровых работ  | <b>1</b>            | - Обозначение новой характерной точки |
| <b>:2</b> | - Кадастровый номер земельного участка   | <b>:ЗУ1</b>         | - Образуемый земельный участок        |
|           | - Часть границы, сведения ЕГРН о которой позволяют однозначно определить ее положение на местности   |                     | - Граница кадастрового квартала       |
|           | - Граница муниципального образования   |                     | - Граница лесничества                 |
|           | - Характерная точка границы земельного участка, сведения о которой отсутствуют в ЕГРН, местоположение которой определено при кадастровых работах (новая характерная точка) | <b>18:08:024001</b> | - Номер кадастрового квартала         |
|           | - Граница земельного участка   |                     |                                       |