

Утверждена


(наименование документа об утверждении, включа
наименования органов государственной власти ил
органов местного самоуправления, принявших
решение об утверждении схемы или подписавших
соглашение о перераспределении земельных участк
от _____ N _____

Схема расположения земельного участка или земельных участков на кадастровом плане территории

Условный номер земельного участка: :ЗУ1; :ЗУ2; :ЗУ3; :ЗУ4

Площадь земельного участка: 2500 м2; 2500 м2; 2078 м2; 2064 м2

Обозначение характерных точек границ	Координаты, м	
	X	Y
1	2	3
См. приложение № 1	См. приложение № 1	См. приложение № 1

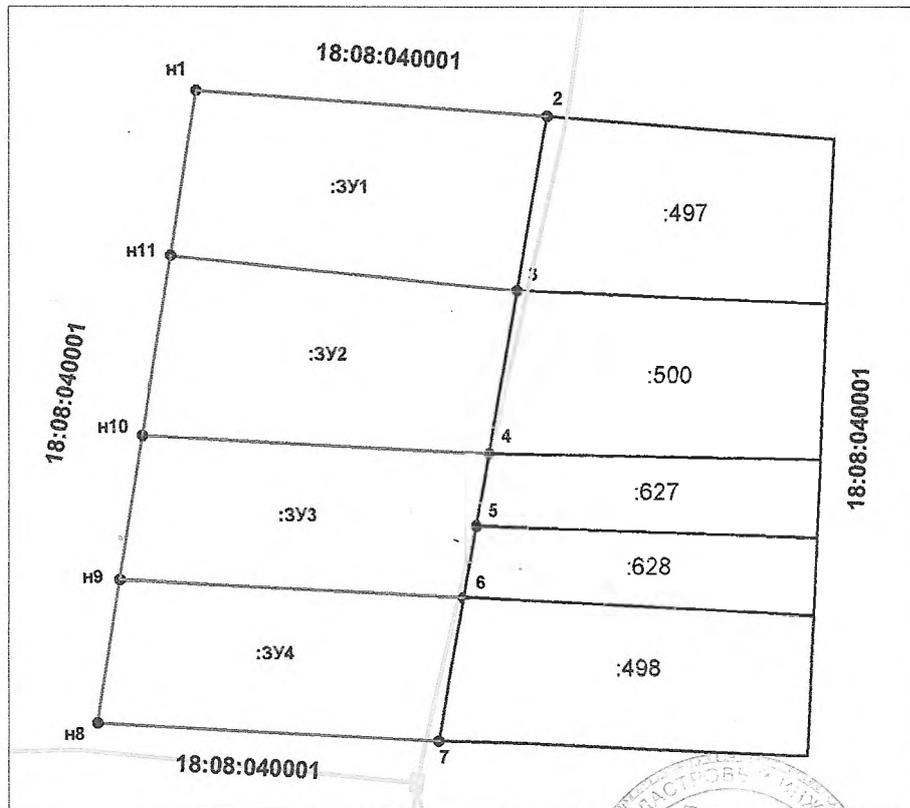

Условные обозначения:

- границы образуемого земельного участка
- - вновь образованная часть границы, сведения о которой не достаточны для определения ее местоположения.
- - ранее учтенные земельные участки
- газопровод межпоселковый с. Гольяны - д. Макарово Завьяловского района УР (18:08:000000:10267)

Антон Николаевич



Масштаб 1:1500

Система координат: МСК-

Обозначение характерных границ	Координаты (система координат – МСК18), м	
	X	Y
1	2	3
:ЗУ1(2500 кв. м.)		
н1	379717.68	2260996.38
2	379712.55	2261067.77
3	379676.80	2261061.60
н11	379683.93	2260991.15
:ЗУ2 (2500 кв. м.)		
н11	379683.93	2260991.15
3	379676.80	2261061.60
4	379643.47	2261055.85
н10	379647.14	2260985.44
:ЗУ3 (2078 кв. м.)		
н10	379647.14	2260985.44
4	379643.47	2261055.85
5	379628.60	2261053.28
6	379614.15	2261050.79
н9	379617.72	2260980.86
:ЗУ4 (2064 кв. м.)		
н9	379617.72	2260980.86
6	379614.15	2261050.79
7	379584.79	2261045.71
н8	379588.32	2260976.32

Кадастровый инженер:

М.п. подпись

Дегтерев А.Н.

фамилия, инициалы

тел.: 64-04-93

