


Утверждена

(наименование документа об утверждении, включая наименования
органов государственной власти или органов местного
самоуправления, принявших решение об утверждении схемы или
подписавших соглашение об перераспределении земельных участков)
от _____ № _____

Схема расположения земельного участка на кадастровом плане территории

Условный номер земельного участка: :ЗУ1		
Проектная площадь земельного участка: 1001 кв.м.		
Обременения, ограничения в использовании – Полностью в приаэродромной территории аэродрома Ижевск (18:00-6.663)		
Система координат – МСК18		
Обозначение характерных точек	Координаты, м	
	X	Y
н1	395 859,72	2 237 442,10
н2	395 856,46	2 237 481,21
3	395 850,87	2 237 480,70
н4	395 830,85	2 237 479,04
н5	395 834,71	2 237 439,65

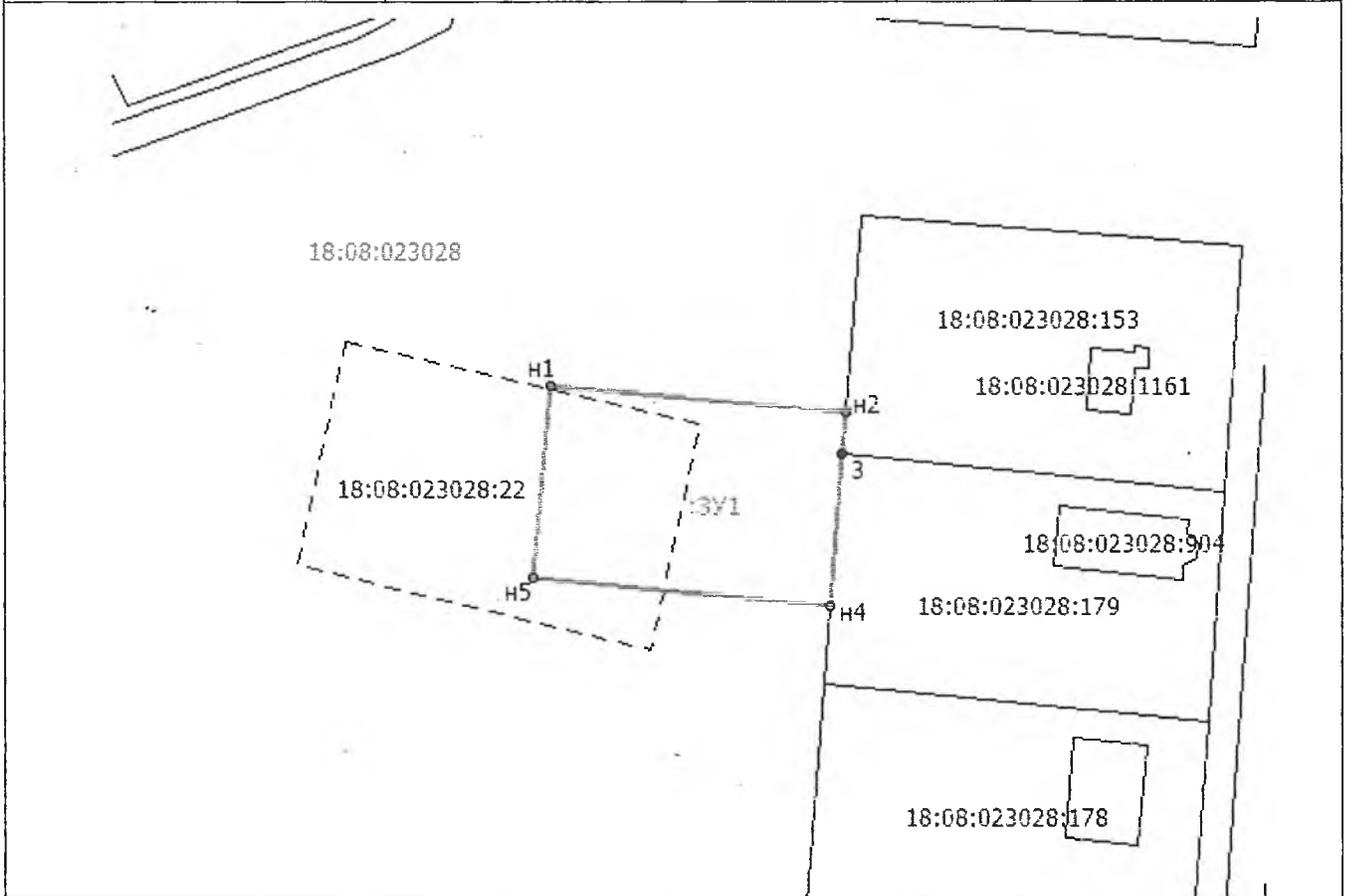

Масштаб 1:1000

Условные обозначения:

- Существующая часть границы, имеющиеся в ЕГРН, сведения о которой достаточны для определения ее местоположения.
- Границы земельного участка.
- Граница кадастрового квартала.
- :f Кадастровые номера земельных участков, сведения о которых содержатся в ЕГРН.
- 1 Характерная точка границы земельного участка, сведения ЕГРН о которой соответствуют требованиям ч.13 ст.22 ФЗ-№218 от 13.07.2015г
- ⊙ н1 Характерная точка границы земельного участка, сведения о которой отсутствуют в ЕГРН, местоположение которой определено при выполнении кадастровых работ (новая характерная точка).