


(наименование документа об утверждении, включая наименования
органов государственной власти или органов местного
самоуправления, принявших решение об утверждении схемы или
подписавших соглашение об перераспределении земельных участков)
от _____ № _____

Схема расположения земельного участка на кадастровом плане территории

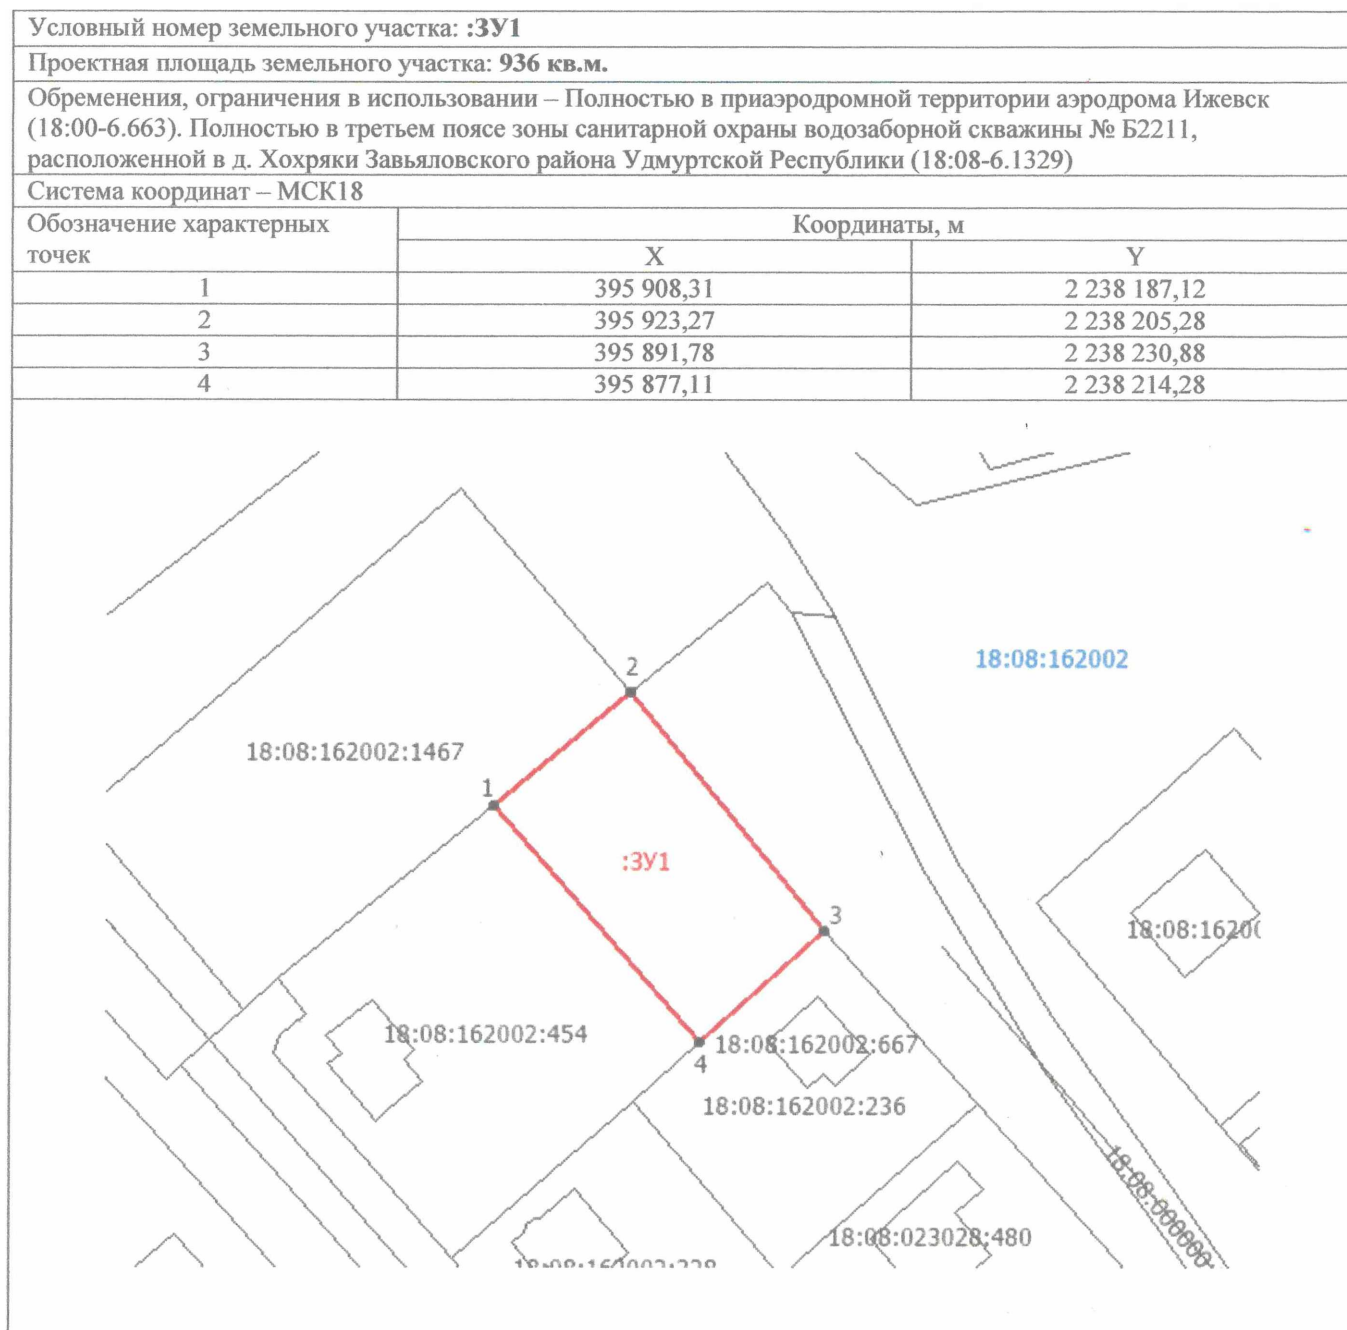

Масштаб 1:1000

Условные обозначения:

- Существующая часть границы, имеющиеся в ЕГРН, сведения о которой достаточны для определения ее местоположения.
- Границы земельного участка.
- Граница кадастрового квартала.
- :1 Кадастровые номера земельных участков, сведения о которых содержатся в ЕГРН.
- 1 Характерная точка границы земельного участка, сведения ЕГРН о которой соответствуют требованиям ч.13 ст.22 ФЗ-№218 от 13.07.2015г
- н1 Характерная точка границы земельного участка, сведения о которой отсутствуют в ЕГРН, местоположение которой определено при выполнении кадастровых работ (новая характерная точка).