


Утверждена ПОСТАНОВЛЕНИЕМ
МО "Муниципальный округ Завьяловский район Удмуртской Республики"
от _____ № _____

**Схема расположения земельного участка или земельных
участков на кадастровом плане территории № 28282 от 30.10.2023**

Условный номер земельного участка :ЗУ1		
Площадь земельного участка 1023 м ²		
Обозначение характерных точек границы	Координаты, м	
	X	Y
1	2	3
1	382819.65	2239955.16
н1	382849.14	2239987.68
н2	382825.71	2239998.84
н3	382799.97	2239971.03
1	382819.65	2239955.16

Система координат: МСК-18

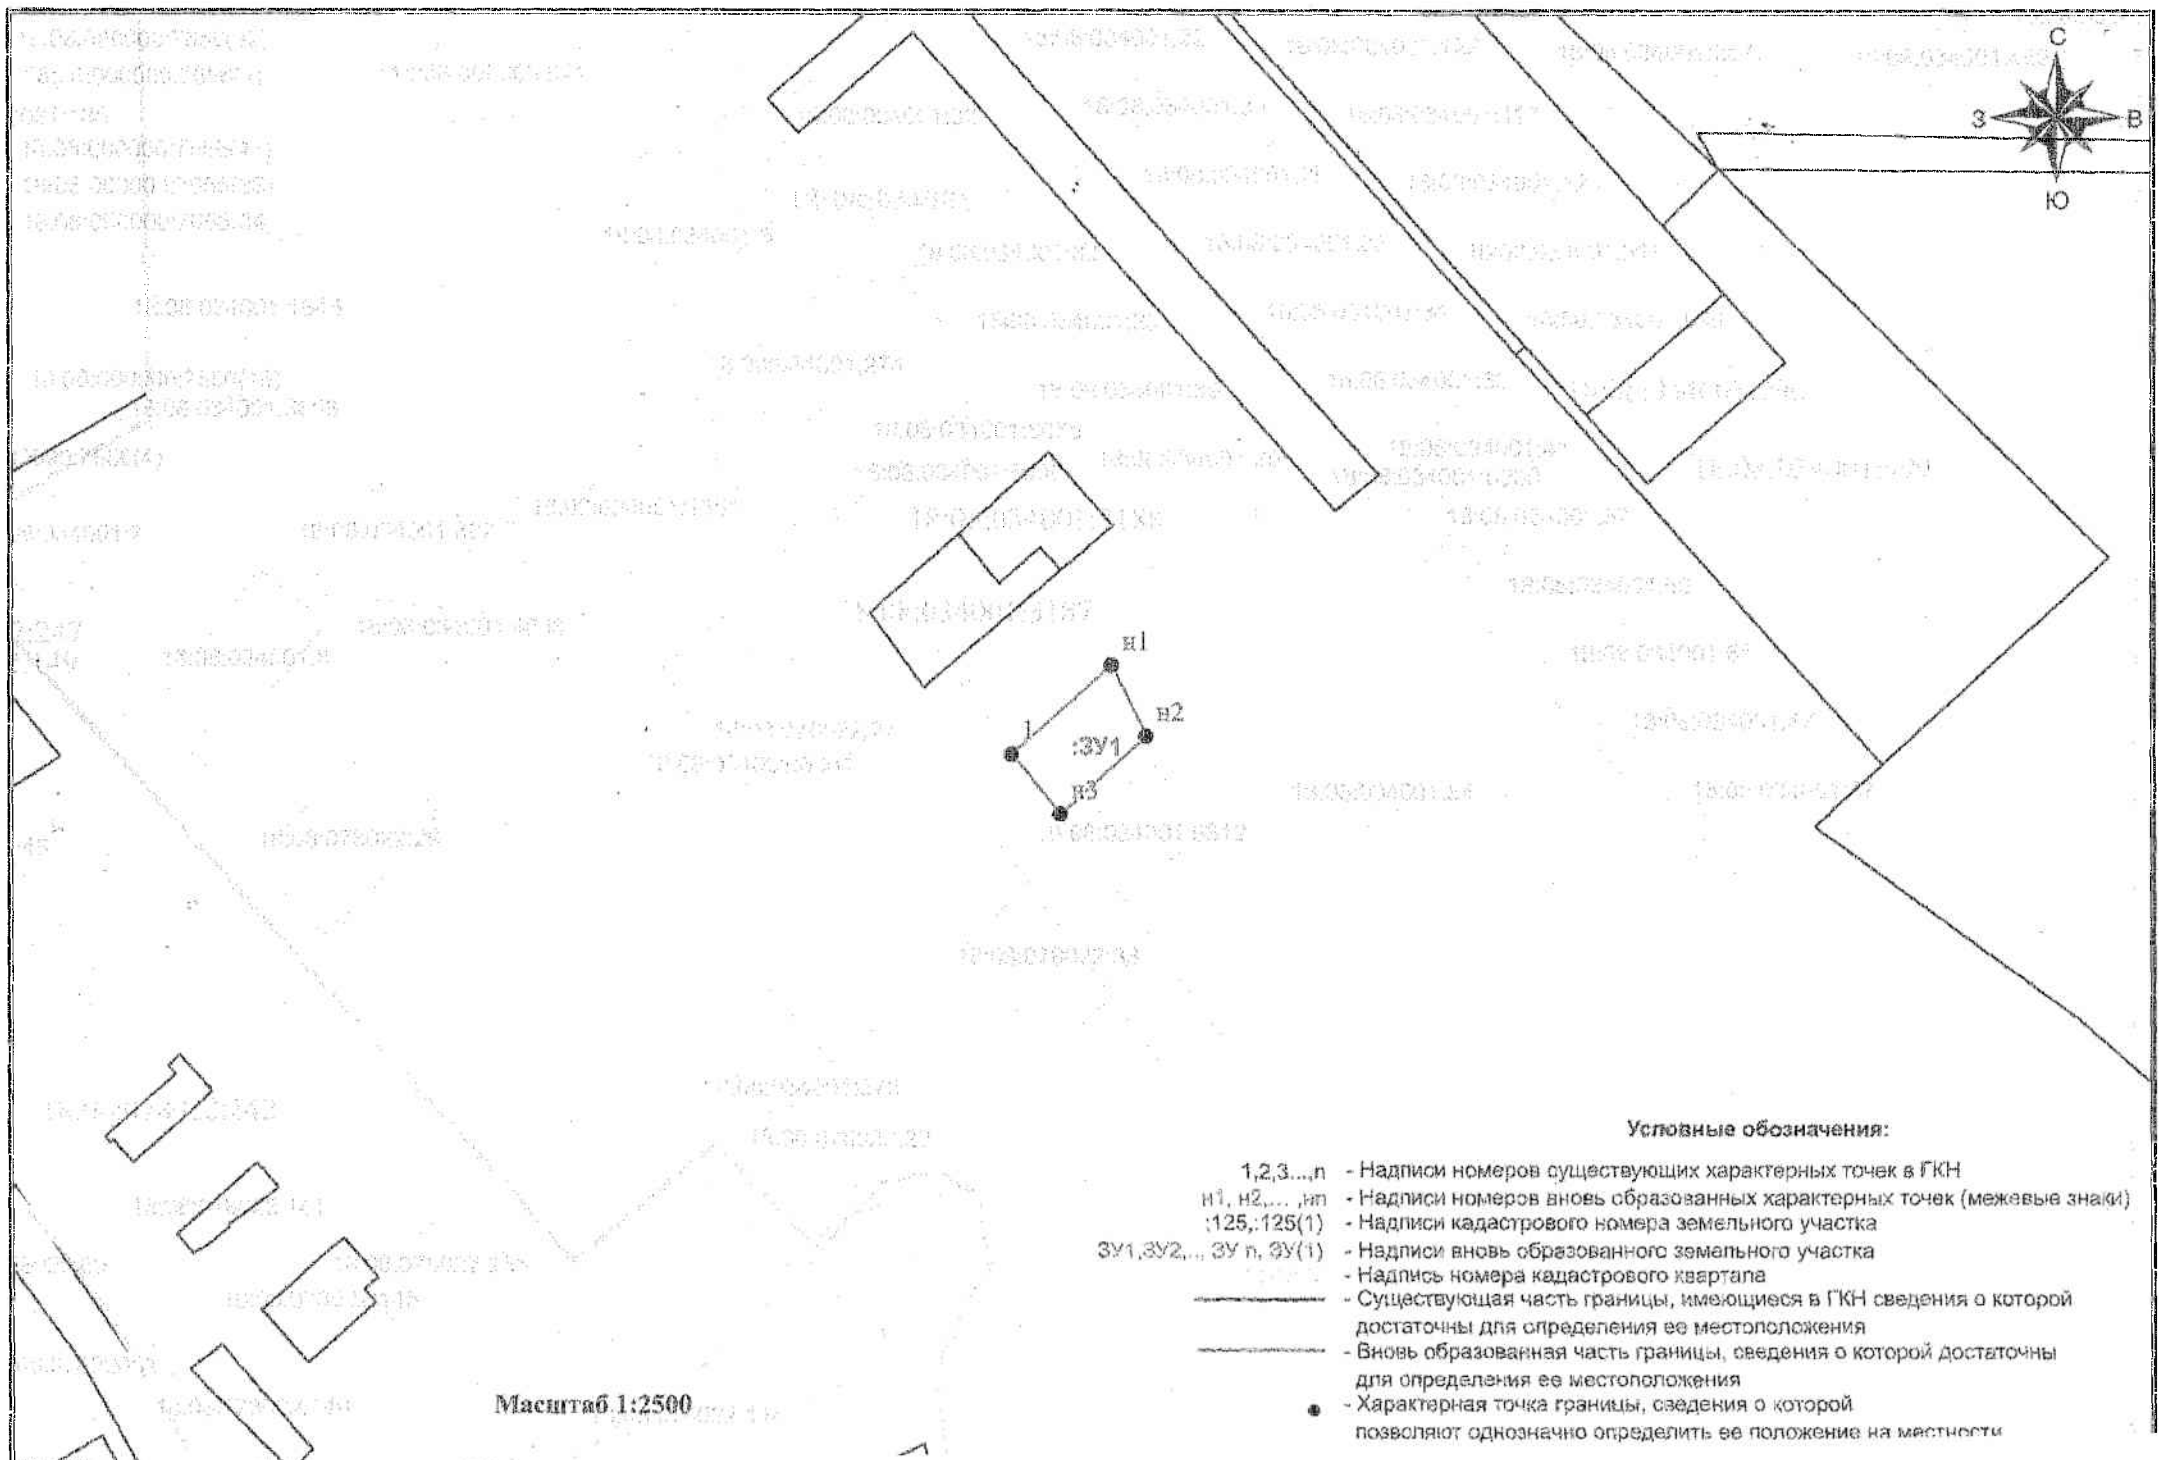

Масштаб 1:2500

Условные обозначения:

- 1,2,3,...,п - Надписи номеров существующих характерных точек в ГКН
- н1, н2,..., нп - Надписи номеров вновь образованных характерных точек (межевые знаки)
- 125, 125(1) - Надписи кадастрового номера земельного участка
- ЗУ1, ЗУ2,... ЗУ п, ЗУ(1) - Надписи вновь образованного земельного участка
- 125.001.001.001 - Надпись номера кадастрового квартала
- — — — — Существующая часть границы, имеющиеся в ГКН сведения о которой достаточны для определения ее местоположения
- — — — — Вновь образованная часть границы, сведения о которой достаточны для определения ее местоположения
- - Характерная точка границы, сведения о которой позволяют однозначно определить ее положение на местности