

Обозначение характерных точек	Каталог координат (МСК 18, зона 2)	
	X	Y
1	396 317.85	2 235 756.49
2	396 317.85	2 235 787.53
3	396 297.40	2 235 786.63
4	396 260.52	2 235 785.14
5	396 267.04	2 235 772.39
6	396 278.23	2 235 750.55
7	396 276.23	2 235 743.69
8	396 286.80	2 235 743.63
9	396 298.81	2 235 743.56
10	396 298.81	2 235 756.64

Утверждена

(наименование документа об утверждении, включая наименования
органов государственной власти или органов местного
самоуправления, принявших решение об утверждении схемы или
подписавших соглашение об перераспределении земельных участков)
от _____ № _____


Схема расположения земельного участка на кадастровом плане территории

Условный номер земельного участка:

Проектная площадь земельного участка: 1779 м² из земель, находящихся в государственной собственности в кадастровом квартале 18:08:023001

Обременения, ограничения в использовании: отсутствуют

Каталог координат представлен на обороте

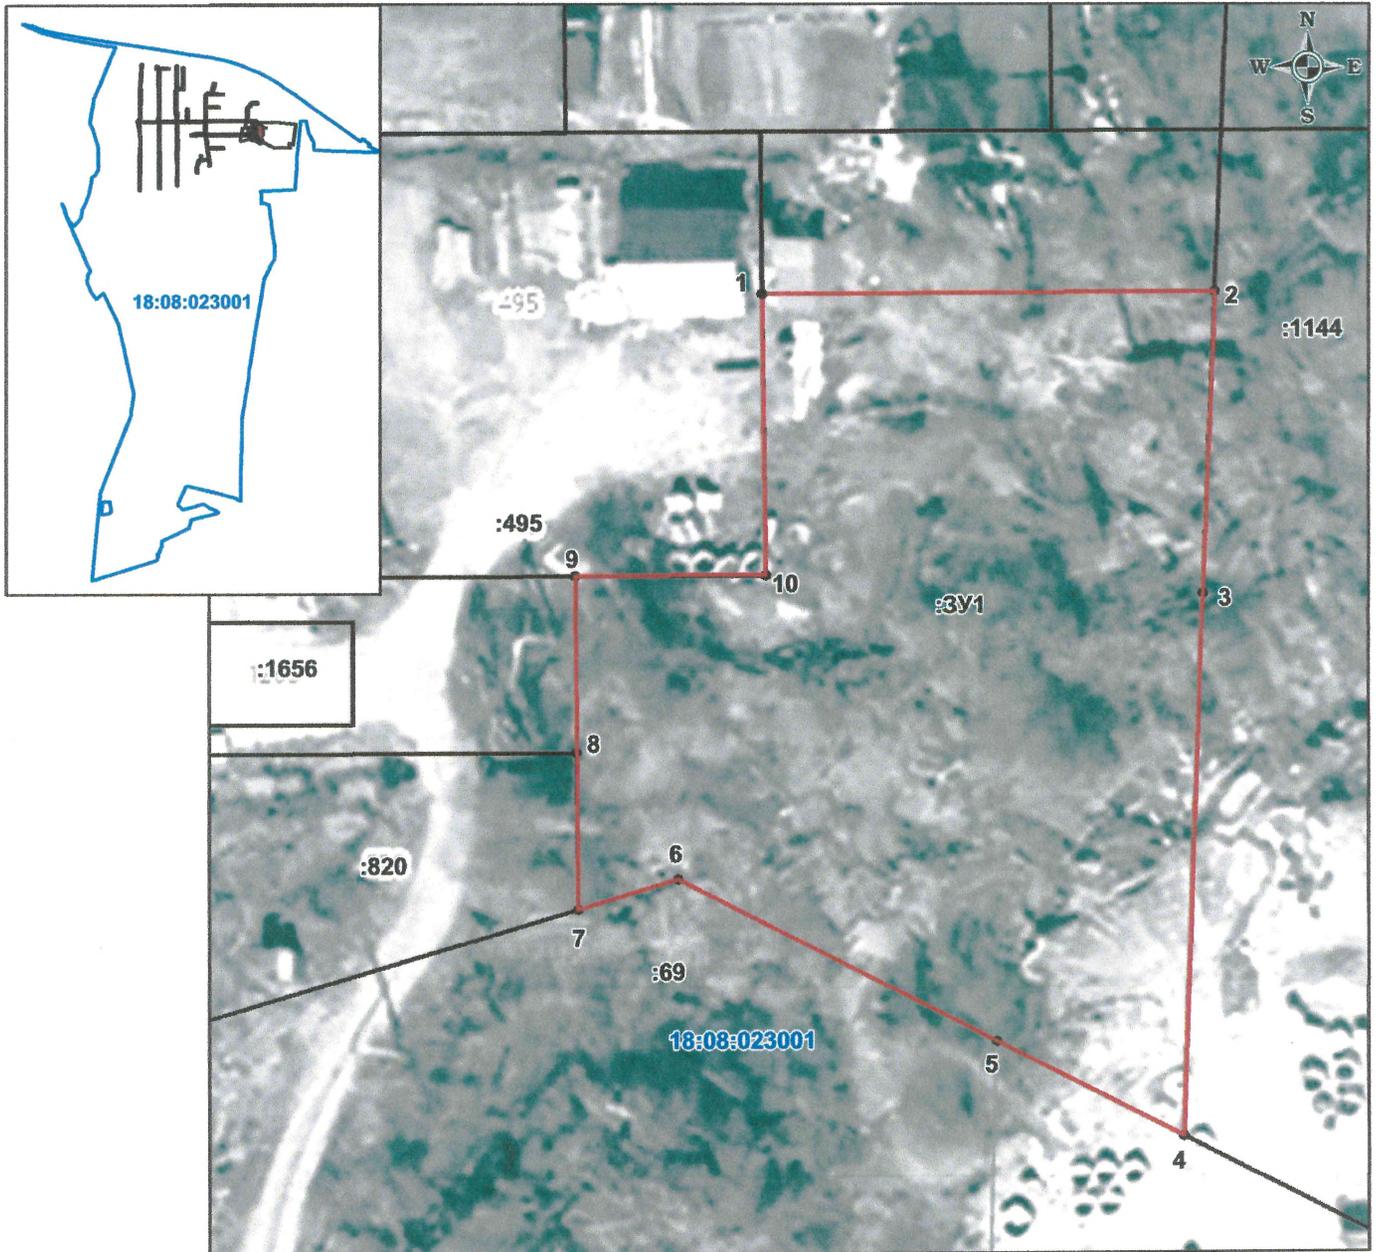

Масштаб 1:500

Условные обозначения:

-  - границы земельных участков по сведениям ЕГРН
-  - границы образуемого земельного участка
-  - границы кадастрового квартала