


Утверждена

(наименование документа об утверждении, включая наименования
органов государственной власти или органов местного самоуправления,
принявших решение об утверждении схемы или подписавших
соглашение о перераспределении земельных участков)
от _____ N _____

**Схема расположения земельного участка или земельных участков на кадастровом плане территории
Система координат – МСК 18**

Условный номер земельного участка: 18:08:109001:3У1		
Площадь земельного участка 2320 кв. м.		
Обозначение характерных точек границ	Координаты, м	
	X	Y
н1	386568.82	2212856.14
н2	386566.96	2212861.15
н3	386567.95	2212865.05
н4	386557.41	2212883.64
н5	386548.34	2212899.31
н6	386546.74	2212901.62
н7	386501.32	2212876.7
н8	386512.24	2212859
н9	386523.73	2212841.38
31	386536.78	2212847.15
н1	386568.82	2212856.14

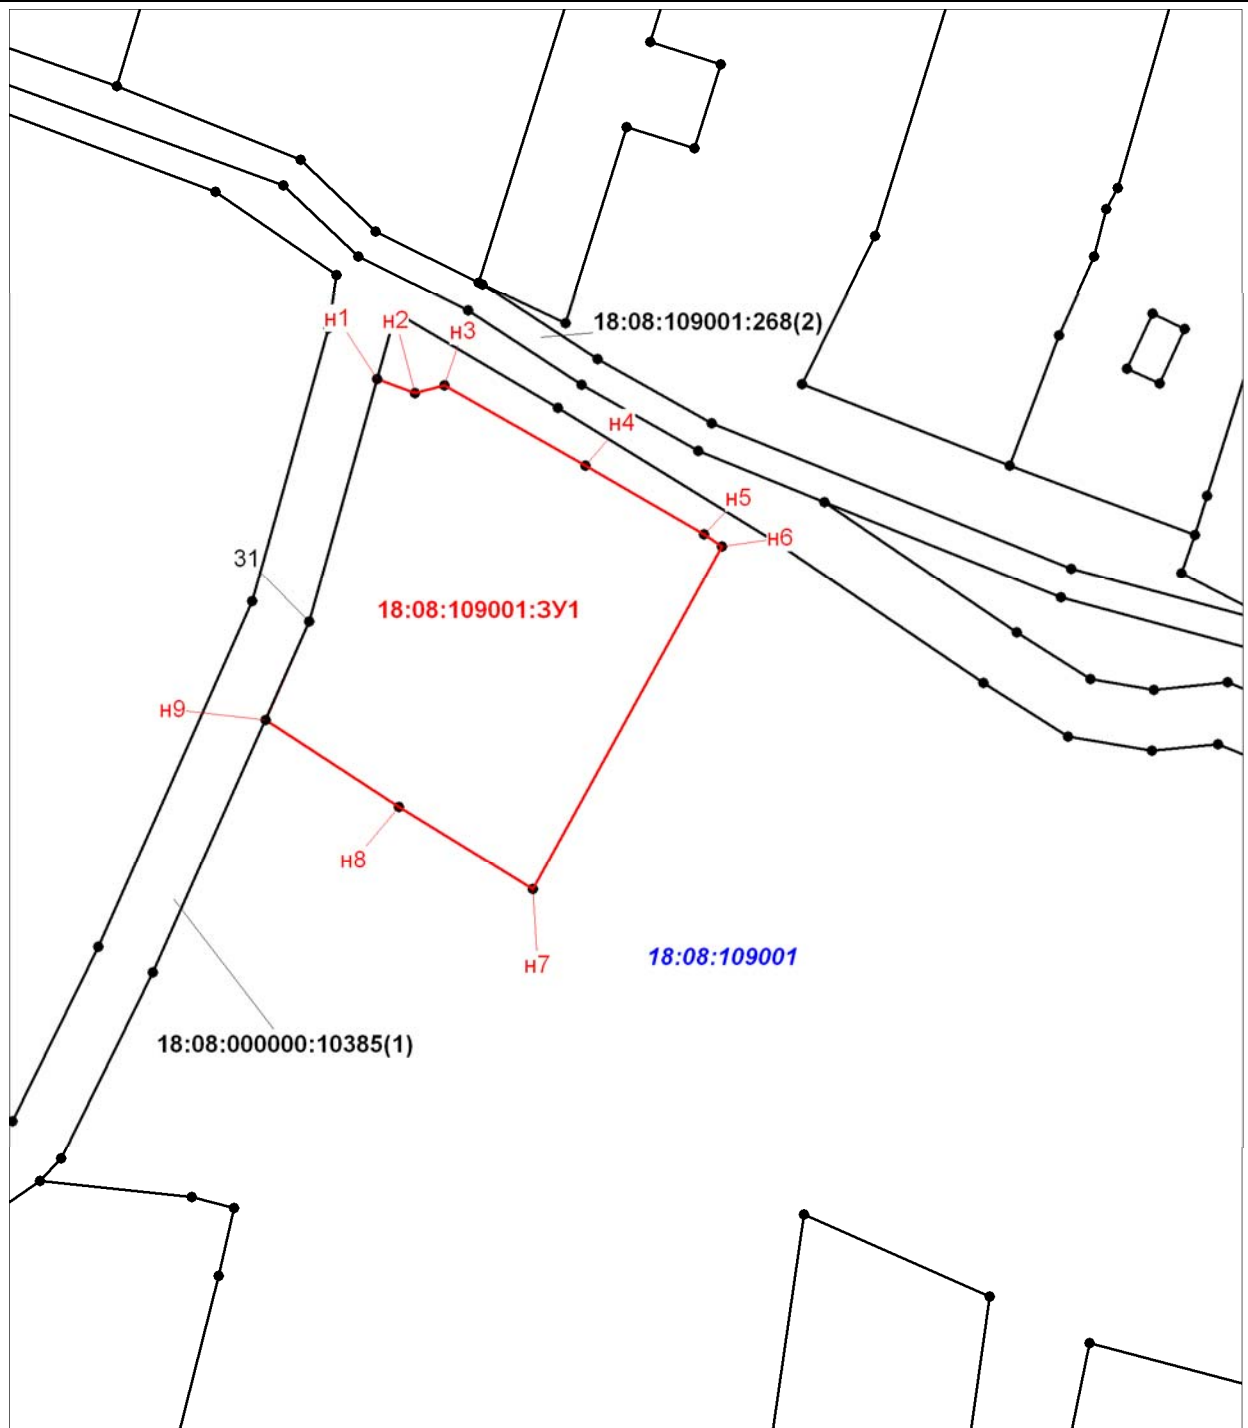

Масштаб 1:1000

Условные обозначения:

- - - - - - Граница муниципального образования
- - Граница кадастрового квартала
- - - - - - Граница земельного участка, включенная в ГКН декларативно (ориентировочно)
- - Граница вновь образуемого земельного участка
- - Граница охранной зоны с особыми условиями использования
- - Объект недвижимости, согласно сведений ГКН
- 18:08:109001 - Номера кадастрового квартала
- 18:08:109001:268 - Кадастровый номер земельного участка, согласно сведений ГКН