


Схема расположения земельного участка на кадастровом плане территории

Условный номер земельного участка: 18:08:040001:3У1		
Площадь земельного участка: 18:08:040001:3У1– 2000 кв.м.		
Кадастровые работы производятся по образованию земельного участка 18:08:040001:3У1 из земель государственной неразграниченной собственности.		
Местоположение: Удмуртская Республика, Завьяловский район, с. Гольяны		
Разрешенное использование: Для ведения личного подсобного хозяйства (код 2.2)		
Категория земель: Земли населенных пунктов		
Обозначение характерных точек границы	Координаты, м	
	X	Y
1	2	3
1	379866.34	2260987.82
2	379882.19	2261027.55
3	379850.71	2261052.61
4	379832.87	2261005.53
5	379847.69	2260983.92
1	379866.34	2260987.82

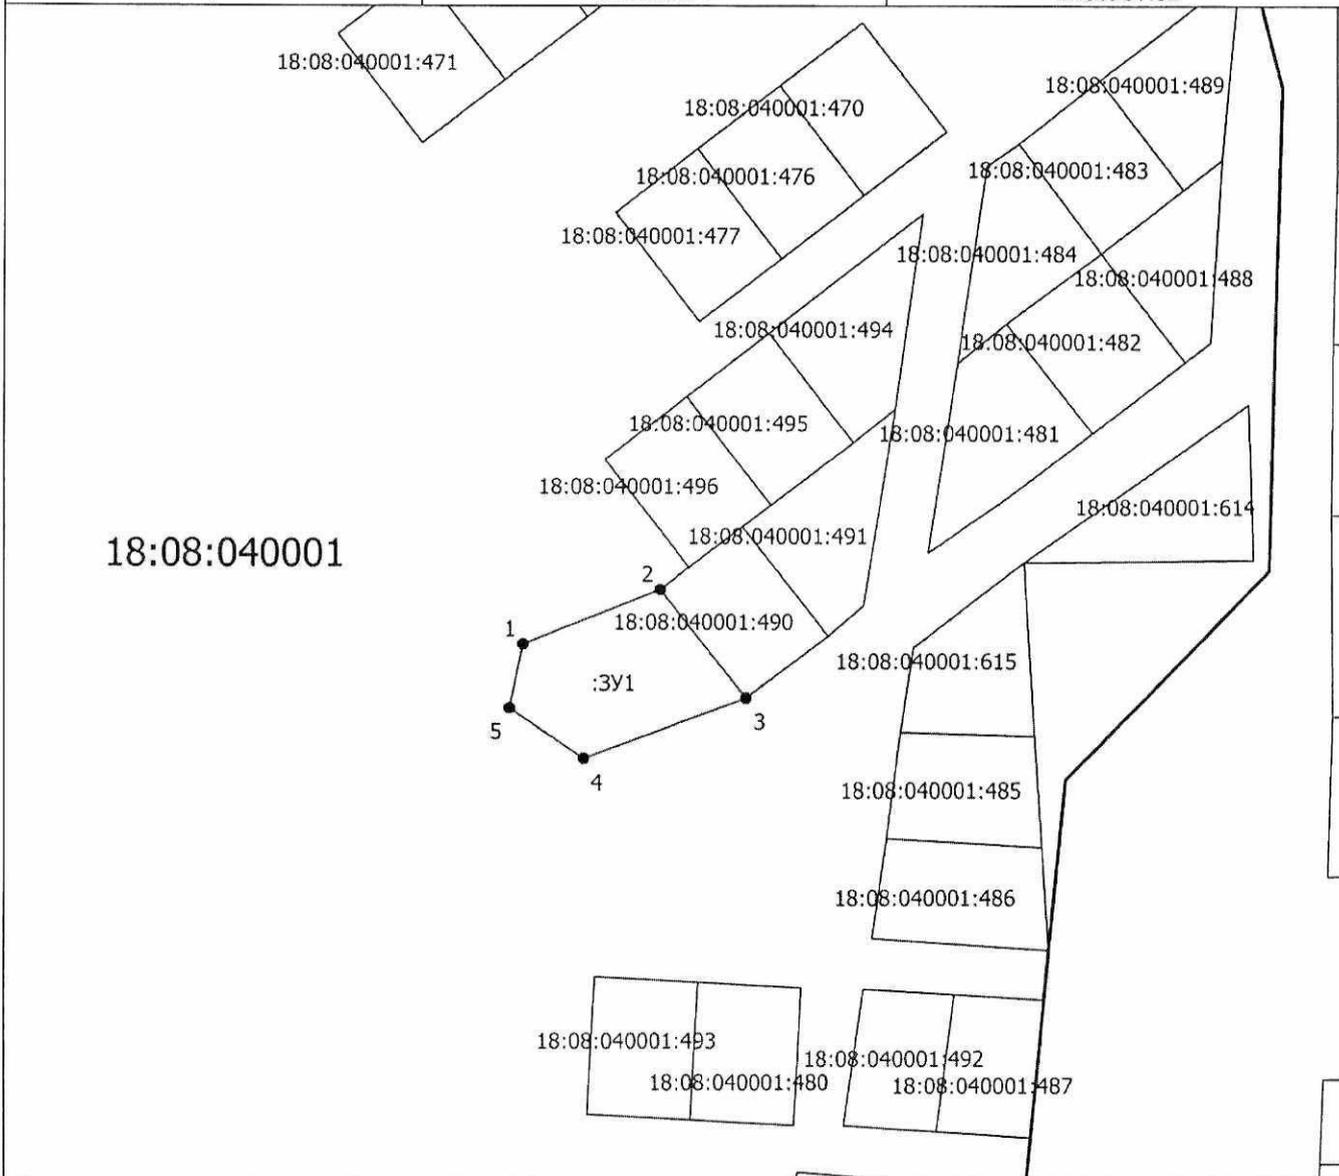

Масштаб 1: 2000

Условные обозначения:

- Границы образуемого земельного участка (:3У1)
- Границы кадастрового квартала
- Границы учтенных земельных участков

1,2,3,...n - Надписи номеров существующих характерных точек в ЕГРН