


(наименование документа об утверждении, включая
 наименования органов государственной власти или
 органов местного самоуправления, принявших
 решение об утверждении схемы или подписавших
 соглашение о перераспределении земельных участков)
 от _____ N _____

Схема расположения земельного участка или земельных участков на кадастровом плане территории

Условный номер земельного участка: 18:08:097003:3У1

Площадь земельного участка: 1087 м²

Обозначение характерных точек границ	Координаты, м	
	X	Y
1	2	3
См. приложение № 1	См. приложение № 1	См. приложение № 1

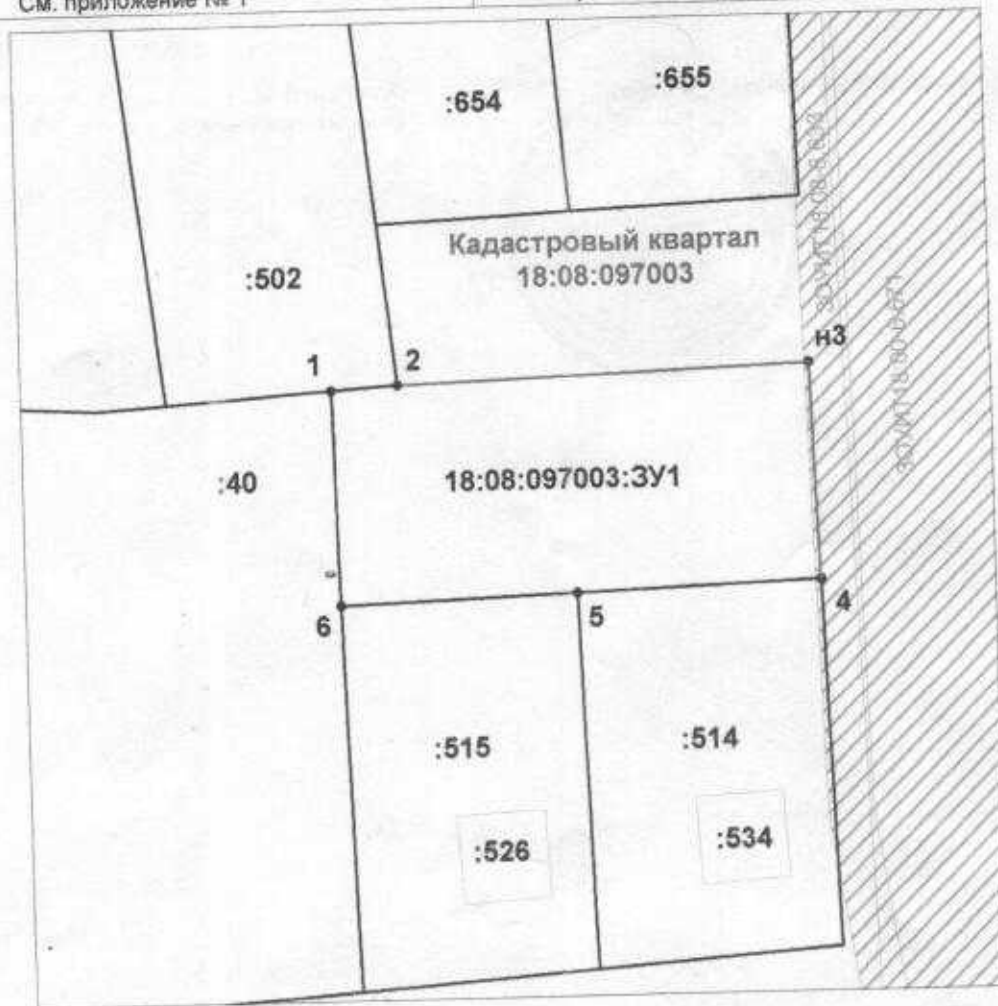

Условные обозначения:

Масштаб 1:750
 Система координат: МСК-18

- границы образуемого земельного участка
- - вновь образованная часть границы, сведения о которой не достаточны для определения ее местоположения.
- - ранее учтенные земельные участки
- ▨ - зона с особыми условиями использования территории

Обозначение характерных границ	Координаты (система координат – МСК18), м	
	X	Y
1	2	3
18:08:097003:3У1		
1	377544.81	2222067.96
2	377545.25	2222074.74
нЗ	377546.64	2222116.90
4	377524.49	2222117.57
5	377523.67	2222092.64
6	377522.87	2222068.40

Кадастровый инженер:

А.Н.
М.П. подпись

Дегтерев А.Н.
фамилия, инициалы



тел. 64-04-93

