

Утверждена

(наименование документа об утверждении, включая наименования органов государственной власти или

органов местного самоуправления, принявших решение об утверждении схемы или

подписавших соглашение о перераспределении земельных участков)

от _____ № _____

Схема расположения земельного участка или земельных участков на кадастровом плане территории


| | | |
|---|---|--------------|
| Условный номер земельного участка _____ (указывается в случае, если предусматривается образование двух и более земельных участков) | | |
| Площадь земельного участка _____ 876 м² (указывается проектная площадь образуемого земельного участка, вычисленная с использованием технологических и программных средств, в том числе размещенных на официальном сайте федерального органа исполнительной власти, уполномоченного Правительством Российской Федерации на осуществление государственного кадастрового учета, государственной регистрации прав, ведение Единого государственного реестра недвижимости и предоставление сведений, содержащихся в Едином государственном реестре недвижимости, в информационно-телекоммуникационной сети "Интернет" (далее - официальный сайт), с округлением до 1 квадратного метра. Указанное значение площади земельного участка может быть уточнено при проведении кадастровых работ не более чем на десять процентов) | | |
| Обозначение характерных точек границ | Координаты, МСК-18 зона 2, м (указываются в случае подготовки схемы расположения земельного участка с использованием технологических и программных средств, в том числе размещенных на официальном сайте. Значения координат, полученные с использованием указанных технологических и программных средств, указываются с округлением до 0,01 метра) | |
| | X | Y |
| 1 | 2 | 3 |
| н1 | 401 719,53 | 2 238 916,00 |
| н2 | 401 742,37 | 2 238 960,48 |
| н3 | 401 727,61 | 2 238 968,66 |
| н4 | 401 703,53 | 2 238 924,23 |
| н1 | 401 719,53 | 2 238 916,00 |

(наименование документа об утверждении, включая наименования органов государственной власти или органов местного самоуправления, принявших решение об утверждении схемы или подписавших соглашение о перераспределении земельных участков)

от _____ № _____

Схема расположения земельного участка или земельных участков на кадастровом плане территории

| Система координат: МСК-18 зона 2 | | | | | |
|---|--|--------------|--|----------------|--------------|
| Условный номер земельного участка | | — | | | |
| <i>(указывается в случае, если предусматривается образование двух и более земельных участков)</i> | | | | | |
| Площадь земельного участка | | 876 | | м ² | |
| (указывается проектная площадь образуемого земельного участка, вычисленная с использованием технологических и программных средств, в том числе размещенных на официальном сайте федерального органа исполнительной власти, уполномоченного Правительством Российской Федерации на осуществление государственного кадастрового учета, государственной регистрации прав, ведение Единого государственного реестра недвижимости и предоставление сведений, содержащихся в Едином государственном реестре недвижимости, в информационно-телекоммуникационной сети "Интернет" (далее - официальный сайт), с округлением до 1 квадратного метра. Указанное значение площади земельного участка может быть уточнено при проведении кадастровых работ не более чем на десять процентов) | | | | | |
| Обозначение характерных точек границ | Координаты | | Обозначение характерных точек границ | Координаты | |
| | (указываются в случае подготовки схемы расположения земельного участка с использованием технологических и программных средств, в том числе размещенных на официальном сайте. Значения координат, полученные с использованием указанных технологических и программных средств, указываются с округлением до 0,01 метра) | | | | |
| | X | Y | | X | Y |
| н1 | 401 719,53 | 2 238 916,00 | н4 | 401 703,53 | 2 238 924,23 |
| н2 | 401 742,37 | 2 238 960,48 | н1 | 401 719,53 | 2 238 916,00 |
| н3 | 401 727,61 | 2 238 968,66 | | | |

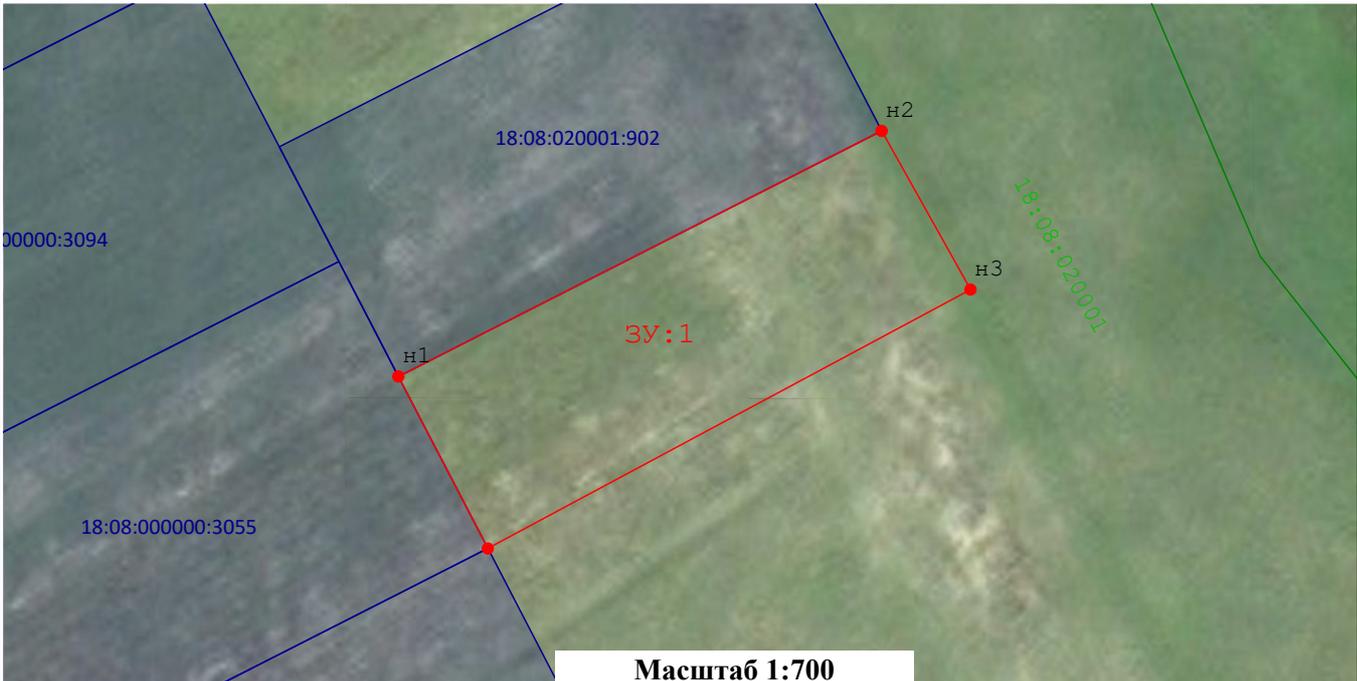

Масштаб 1:700

Условные обозначения:

| | |
|--|---|
| - Вновь образованная часть границы. | - Номер вновь образованного земельного участка. |
| - Существующая часть границы. | - Границы кадастрового квартала. |
| - характерная точка границы земельного участка, сведения о которой отсутствуют в ЕГРН. | - Граница территориальной зоны |
| - Надписи кадастрового номера земельного участка согласно сведений ЕГРН. | - Надписи кадастрового номера ОКС согласно сведений ЕГРН. |
| - Обозначение кадастрового квартала | |
| - Номер ЗОУИТ зоны. | |