

(наименование документа об утверждении, включая наименования органов государственной власти или органов местного самоуправления, принявших решение об утверждении схемы или подписавших соглашение о перераспределении земельных участков)

от _____ № _____


Схема расположения земельного участка или земельных участков на кадастровом плане территории

Система координат: мск-18.2

Условный номер земельного участка 18:08:000000:ЗУ1
(указывается в случае, если предусматривается образование двух и более земельных участков)


Площадь земельного участка 1 323 м²
 (указывается проектная площадь образуемого земельного участка, вычисленная с использованием технологических и программных средств, в том числе размещенных на официальном сайте федерального органа исполнительной власти, уполномоченного Правительством Российской Федерации на осуществление государственного кадастрового учета, государственной регистрации прав, ведение Единого государственного реестра недвижимости и предоставление сведений, содержащихся в Едином государственном реестре недвижимости, в информационно-телекоммуникационной сети "Интернет" (далее - официальный сайт), с округлением до 1 квадратного метра. Указанное значение площади земельного участка может быть уточнено при проведении кадастровых работ не более чем на десять процентов)

Обозначение характерных точек границ	Координаты		Обозначение характерных точек границ	Координаты	
	(указываются в случае подготовки схемы расположения земельного участка с использованием технологических и программных средств, в том числе размещенных на официальном сайте. Значения координат, полученные с использованием указанных технологических и программных средств, указываются с округлением до 0,01 метра)			(указываются в случае подготовки схемы расположения земельного участка с использованием технологических и программных средств, в том числе размещенных на официальном сайте. Значения координат, полученные с использованием указанных технологических и программных средств, указываются с округлением до 0,01 метра)	
	X	Y		X	Y
н1	381 575,96	2 220 489,64	н4	381 608,76	2 220 483,91
н2	381 575,79	2 220 446,54	н1	381 575,96	2 220 489,64
н3	381 608,76	2 220 446,54			

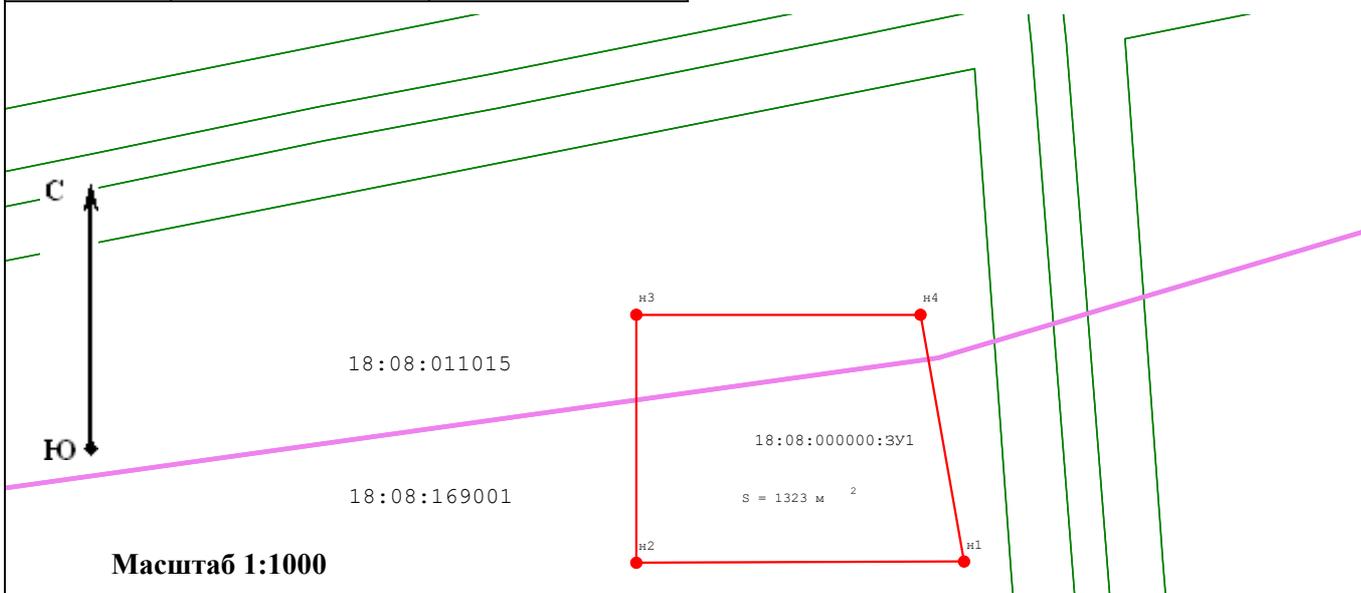

Масштаб 1:1000

Условные обозначения:

 -  н1 - вновь образованная характерная точка
-  - вновь образованная часть границы земельного участка
-  - граница существующего земельного участка
-  ЗУ1 - обозначение образуемого земельного участка
-  - площадь образуемого земельного участка
-  - граница зоны с особыми условиями использования территории
-  - граница квартала
-  - кадастровый номер квартала