



Карта градостроительного зонирования территории МО "Среднепостольское"

Приложение 1
к Правилам землепользования и застройки
муниципального образования "Среднепостольское"
Завьяловского района Удмуртской Республики

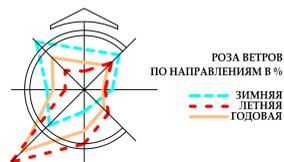

МАСШТАБ 1:25 000

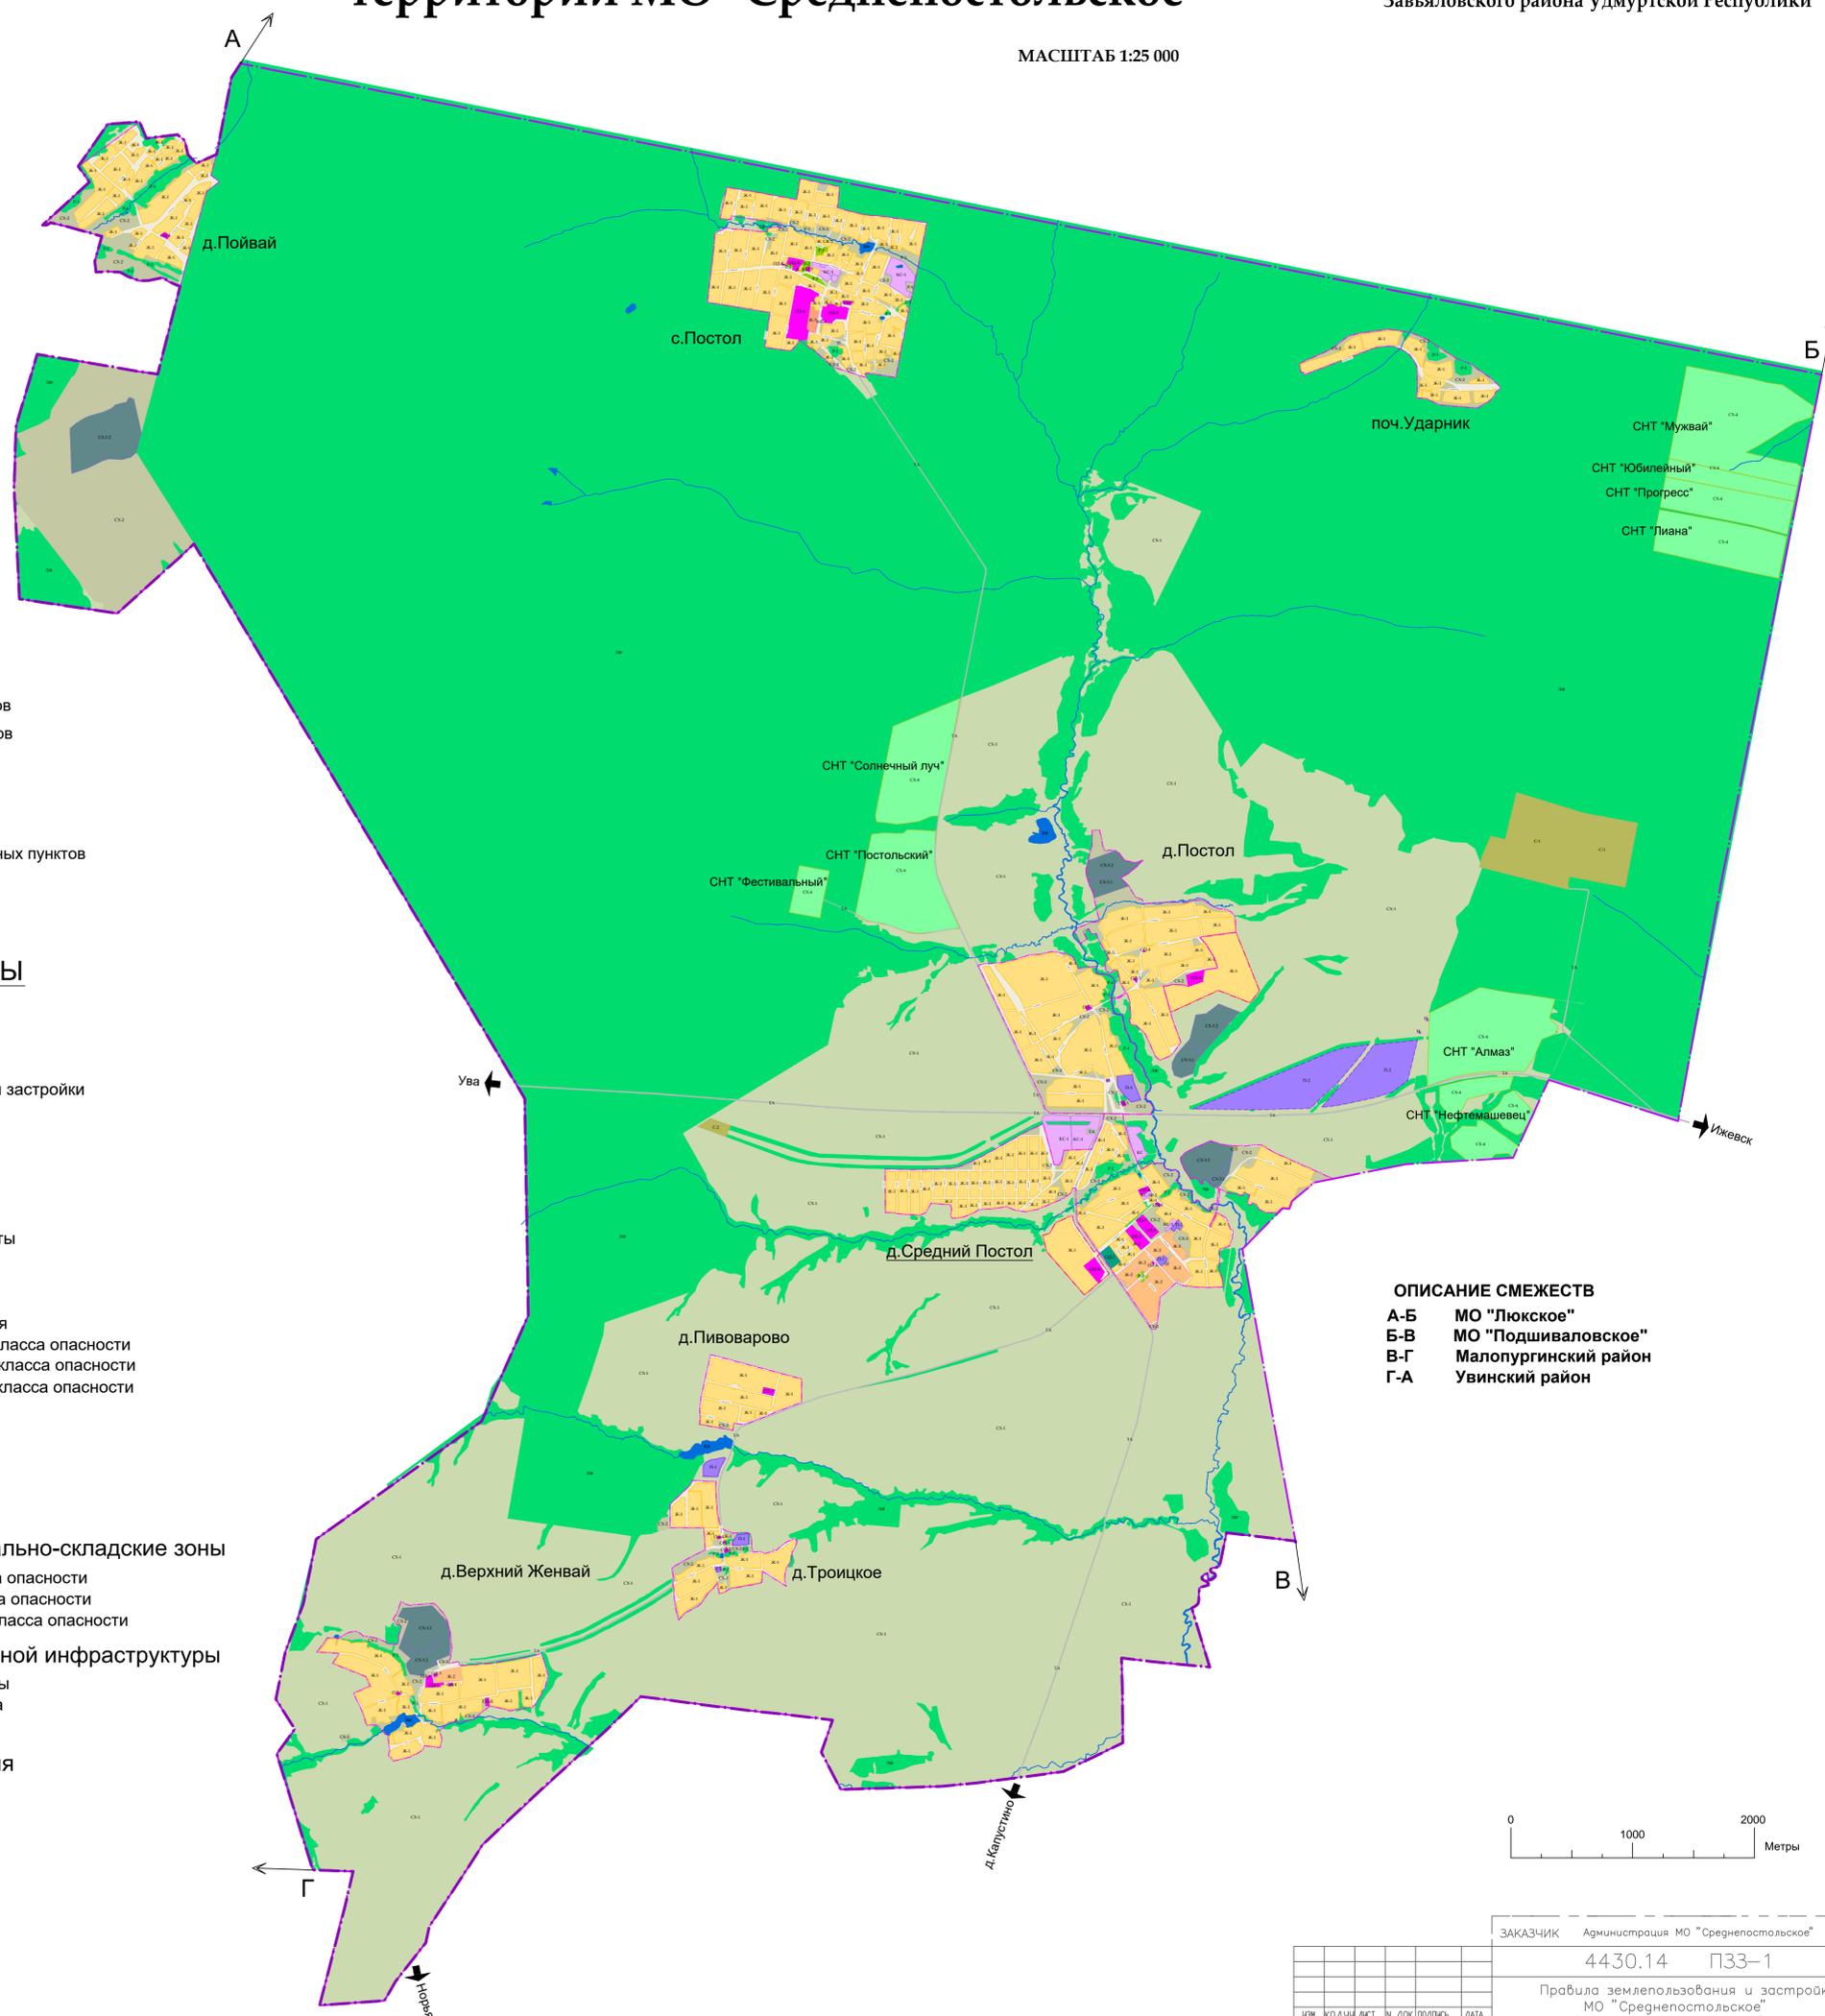

УСЛОВНЫЕ ОБОЗНАЧЕНИЯ

- Населённые пункты**
- д.Средний Постол** Административный центр поселения
д.Пивоварово Сельские населённые пункты
- Границы**
- Граница Муниципального Образования
Существующие границы населённых пунктов
Проектируемые границы населённых пунктов
- Территории**
- ВФ** Водный фонд
ЛФ Лесной фонд
СХ-1 Сельскохозяйственные угодия
Улично-дорожная сеть в границах населённых пунктов

ТЕРРИТОРИАЛЬНЫЕ ЗОНЫ

- Жилые зоны**
- Ж-1** Зона индивидуальной жилой застройки
Ж-2 Зона блокированной жилой застройки
Ж-3 Зона малоэтажной многоквартирной жилой застройки
- Общественно-деловые зоны**
- ОД-К** Комплексная общественно-деловая зона
ОД-1 Зона образования и просвещения
ОД-2 Зона спортивного назначения
ОД-3 Зона торгового назначения
ОД-4 Зона здравоохранения и социальной защиты
ОД-5 Зона культурно-досугового назначения
- Сельскохозяйственные зоны**
- СХ-2** Зона сельскохозяйственного использования
СХ-3.1 Зона сельскохозяйственных объектов V класса опасности
СХ-3.2 Зона сельскохозяйственных объектов IV класса опасности
СХ-3.3 Зона сельскохозяйственных объектов III класса опасности
СХ-4 Зона садоводства и дачного хозяйства
- Рекреационные зоны**
- Р-1** Природно-рекреационная зона
Р-2 Рекреационная зона общего пользования
- Производственные и коммунально-складские зоны**
- П-1** Зона производственных объектов V класса опасности
П-2 Зона производственных объектов IV класса опасности
КС-1 Зона коммунально-складских объектов V класса опасности
- Зоны инженерной и транспортной инфраструктуры**
- И** Зона объектов инженерной инфраструктуры
ТА Зона объектов автомобильного транспорта
ТГ Зона гаражей
- Зоны специального назначения**
- С-1** Зона размещения и переработки отходов
С-2 Зона кладбищ
С-3 Зона объектов специального назначения

ОПИСАНИЕ СМЕЖЕСТВ

- А-Б** МО "Люкское"
Б-В МО "Подшиваловское"
В-Г Малопургинский район
Г-А Увинский район



ЗАКАЗЧИК Администрация МО "Среднепостольское"

4430.14 ПЗЗ-1

Правила землепользования и застройки
МО "Среднепостольское"
Завьяловского района У.Р.

ИЗМ.	КОЛИЧ.	ЛИСТ	№ ДОК.	ПОДПИСЬ	ДАТА	СТАДИЯ	ЛИСТ	ЛИСТОВ
ГМП	Сорокина					ПЗЗ	1	1
ГАП	Яковичкина							
Проверил	Сорокина							
Разработал	Яковичкина							
Н. контрол.	Мухометов							

Карта градостроительного зонирования территории

ООО ПИФ "АРХИП"

