

Карта градостроительного зонирования территорий населённых пунктов муниципального образования "Кияикское"

МАСШТАБ 1:5 000

Приложение 2
к Правилам землепользования и застройки
муниципального образования "Кияикское"
Завьяловского района Удмуртской Республики

УСЛОВНЫЕ ОБОЗНАЧЕНИЯ

Населённые пункты

- с.Кияик** Административный центр поселения
- с.Азино Сельские населённые пункты

Границы

- Существующие границы населённых пунктов
- Проектируемые границы населённых пунктов

Территории

- ВФ** Водный фонд
- ЛФ** Лесной фонд
- СХ-1** Сельскохозяйственные угодья
- Улично-дорожная сеть в границах населённых пунктов

ТЕРРИТОРИАЛЬНЫЕ ЗОНЫ

Жилые зоны

- Ж-1** Зона индивидуальной жилой застройки
- Ж-2** Зона блокированной жилой застройки
- Ж-3** Зона малоэтажной многоквартирной жилой застройки

Общественно-деловые зоны

- ОД-К** Комплексная общественно-деловая зона
- ОД-1** Зона образования и просвещения
- ОД-3** Зона торгового назначения
- ОД-4** Зона здравоохранения и социальной защиты
- ОД-5** Зона культурно-досугового назначения

Сельскохозяйственные зоны

- СХ-2** Зона сельскохозяйственного использования
- СХ-3 1** Зона сельскохозяйственных объектов V класса опасности
- СХ-3 2** Зона сельскохозяйственных объектов IV класса опасности
- СХ-4** Зона садоводства и дачного хозяйства

Рекреационные зоны

- Р-1** Природно-рекреационная зона
- Р-2** Рекреационная зона общего пользования

Производственные и коммунально-складские зоны


- П-1** Зона производственных объектов V класса опасности
- КС-1** Зона коммунально-складских объектов V класса опасности

Зоны инженерной и транспортной инфраструктуры

- И** Зона объектов инженерной инфраструктуры
- ТА** Зона объектов автомобильного транспорта
- ТГ** Зона гаражей
- ТЖ** Зона железнодорожного транспорта

Зоны специального назначения

- С-4** Зона специальных территорий

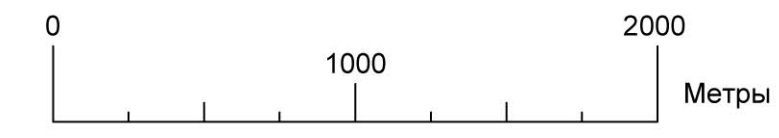

ЗАКАЗЧИК		Администрация МО "Кияикское"	
101.14		ПЗЗ-2	
Правила землепользования и застройки МО "Кияикское" Завьяловского района У.Р.			
ИЗМ.	КОЛ-ВО	ЛИСТ	ИЗ ДОК.
Директор	Маллахметов	№ ДОК.	ПОДПИСЬ
ГИП	Сорокина	ДАТА	
ПАП	Яковичия		
Проверил	Сорокина		
Разработал	Яковичия		
Н. контроль	Сорокина		
СТАДИЯ	ЛИСТ	ЛИСТОВ	
ПЗЗ	1	1	
Карта градостроительного зонирования населённых пунктов			ООО ПИФ "АРХИП"