










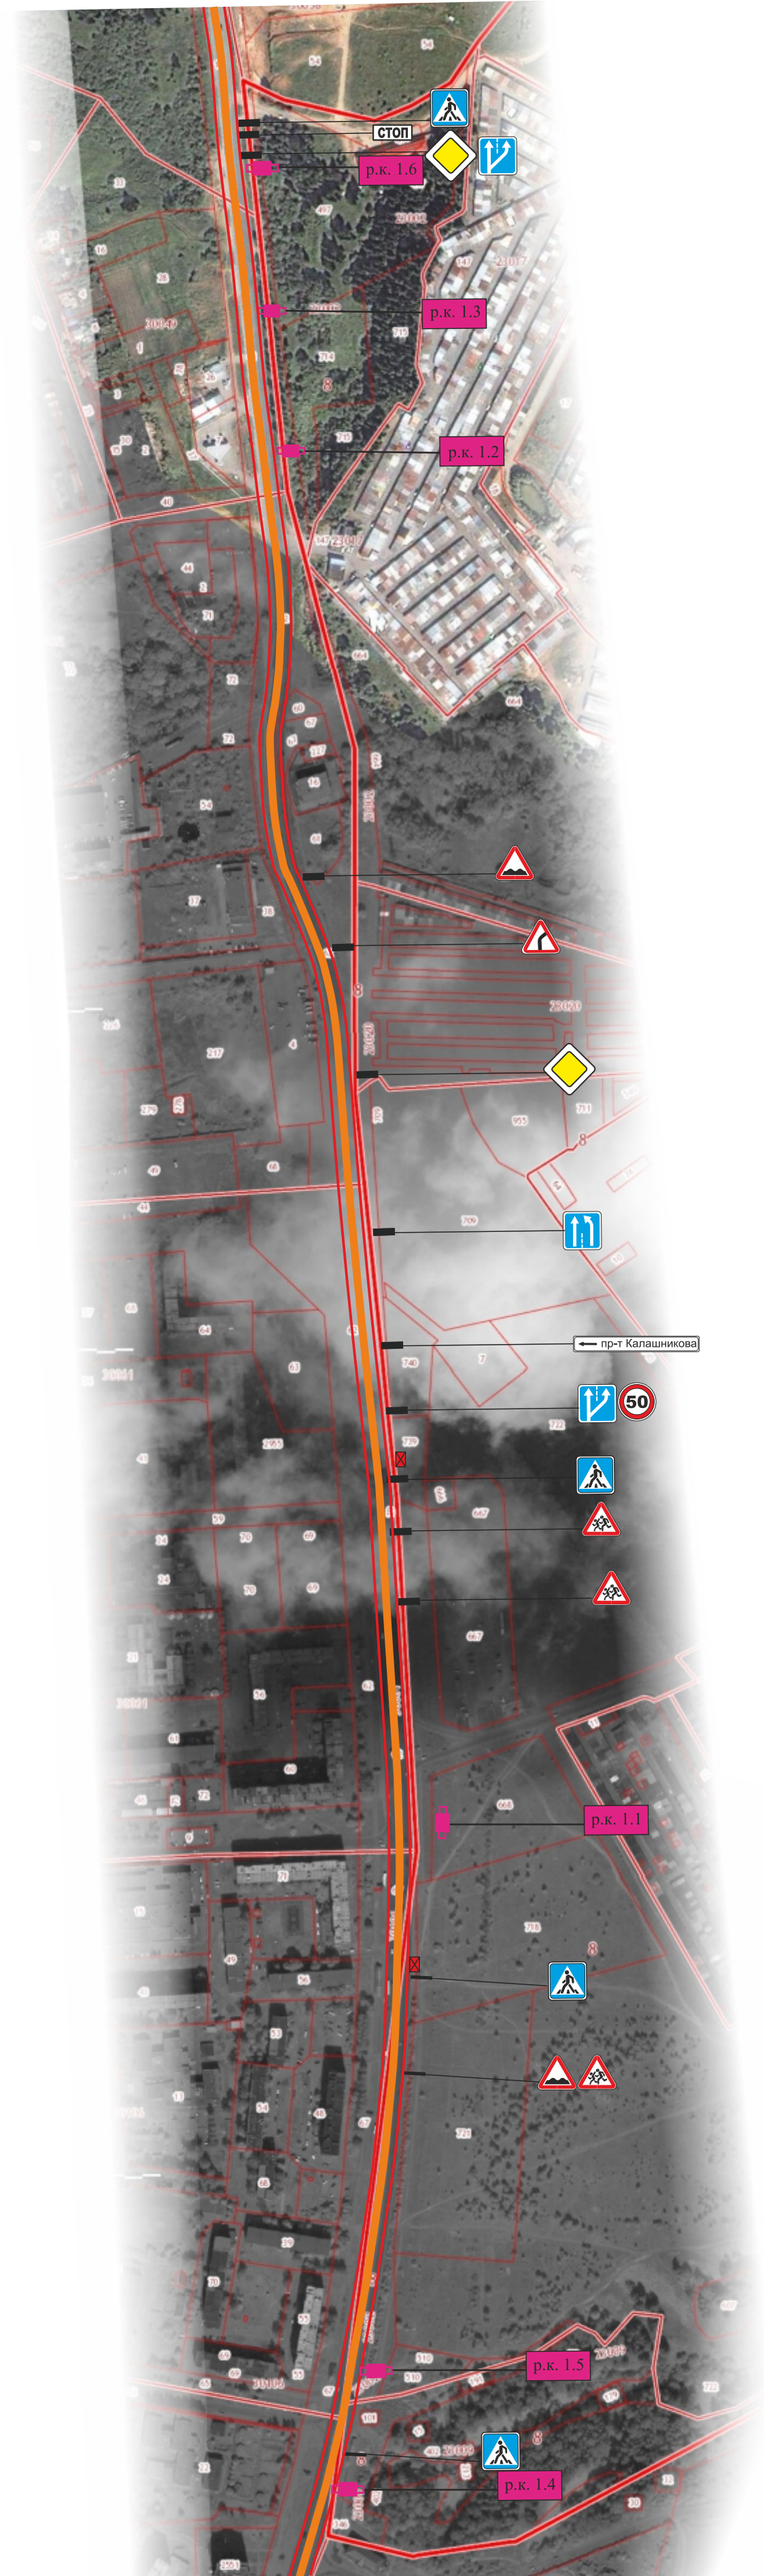



Территория муниципального образования “Первомайское”, примыкающая к ул. Союзной г. Ижевска



Условные обозначения

-  Рекламная конструкция БИЛБОРД (1.1...)
-  Рекламная конструкция СИТИБОРД (2.1...)
-  Рекламная конструкция СИТИФОРМАТ (3.1...)
-  Рекламная конструкция ФЛАГОВАЯ КОМПОЗИЦИЯ (4.1...)
-  ОБЪЕМНО-ПРОСТРАНСТВЕННАЯ рекламная конструкция (5.1...)
-  Рекламная конструкция НАСТЕННОЕ ПАННО (6.1...)
-  Рекламная конструкция СТЕЛА (7.1...)
-  Автобусная остановка
-  Километровый указатель
-  Дорожный знак
-  Полоса отвода автодороги
-  Граница муниципального образования “Завьяловский район”