Участок автодороги Ижевск - Аэропорт

от пересечения с а/д (Ижевск-Аэропорт)-Завьялово до Аэропорта

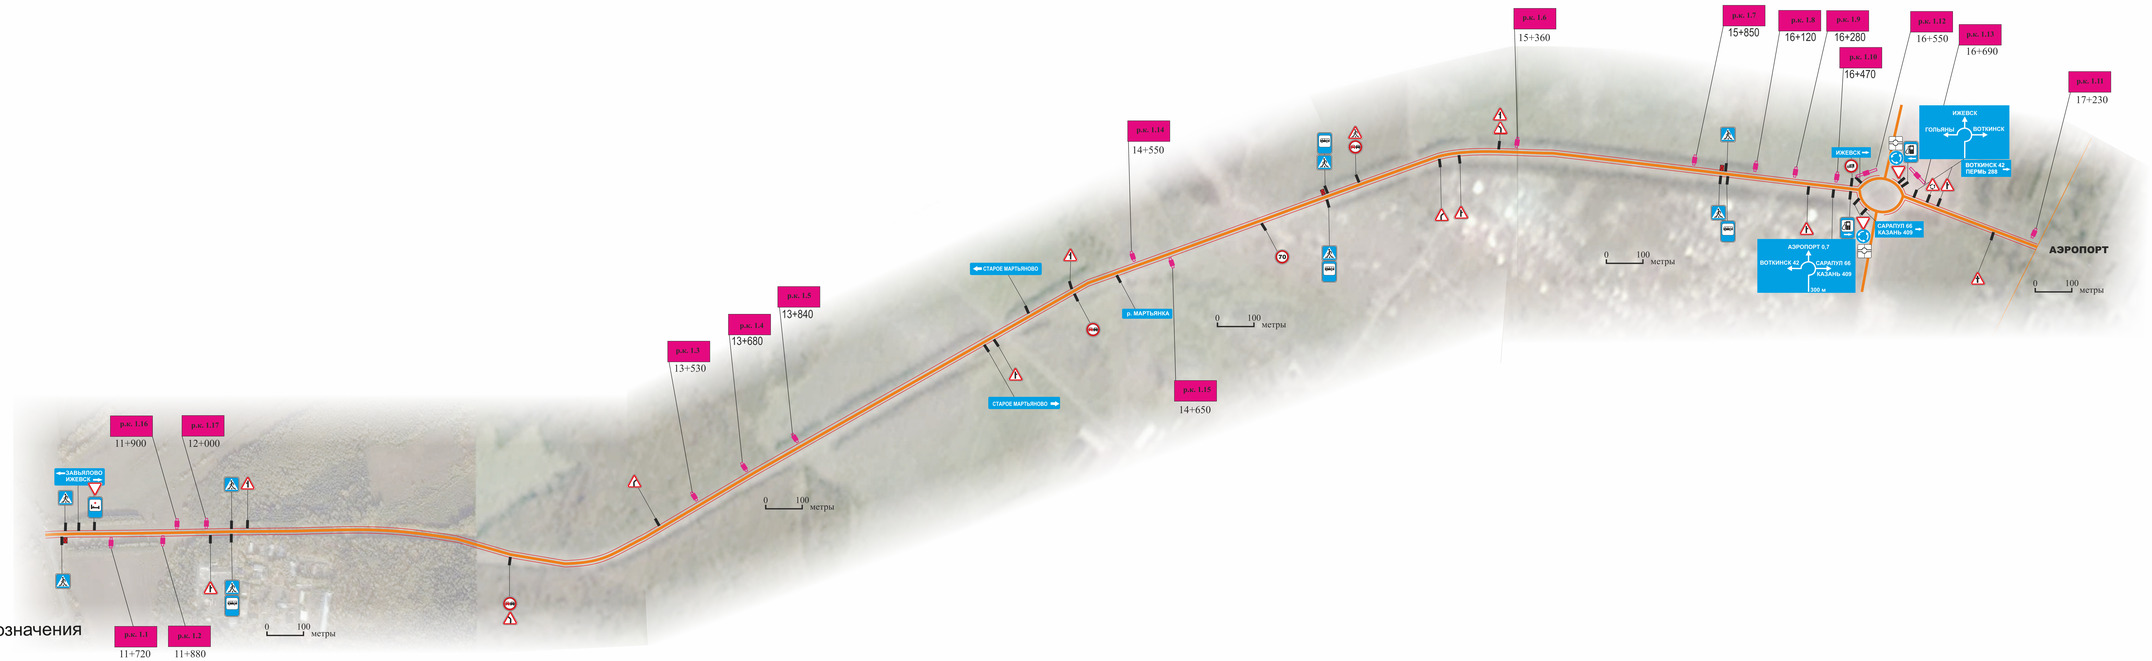

Условные обозначения

- Рекламная конструкция БИЛБОРД (2-сторонний) (1.1...)
- Рекламная конструкция БИЛБОРД (4-сторонний) (1.1...)
- Рекламная конструкция СИТИБОРД (2.1...)
- Рекламная конструкция СИТИФОРМАТ (3.1...)
- Рекламная конструкция ФЛАГОВАЯ КОМПОЗИЦИЯ (4.1...)
- ОБЪЕМНО-ПРОСТРАНСТВЕННАЯ рекламная конструкция (5.1...)
- Рекламная конструкция НАСТЕННОЕ ПАННО (6.1...)
- Рекламная конструкция СТЕЛА (7.1...)
- Автобусная остановка
- Километровый указатель
- Дорожный знак
- Полоса отвода автодороги

150 м

Изм.	Кол.уч.	Лист	№док.	Подпись	Дата	Схема размещения объектов наружной рекламы на участке автодороги Ижевск - Аэропорт			
Директор						Схема размещения объектов наружной рекламы	стадия	лист	листов
ГАП							ПД		
проверил									
разработал									
Н. контроль									