

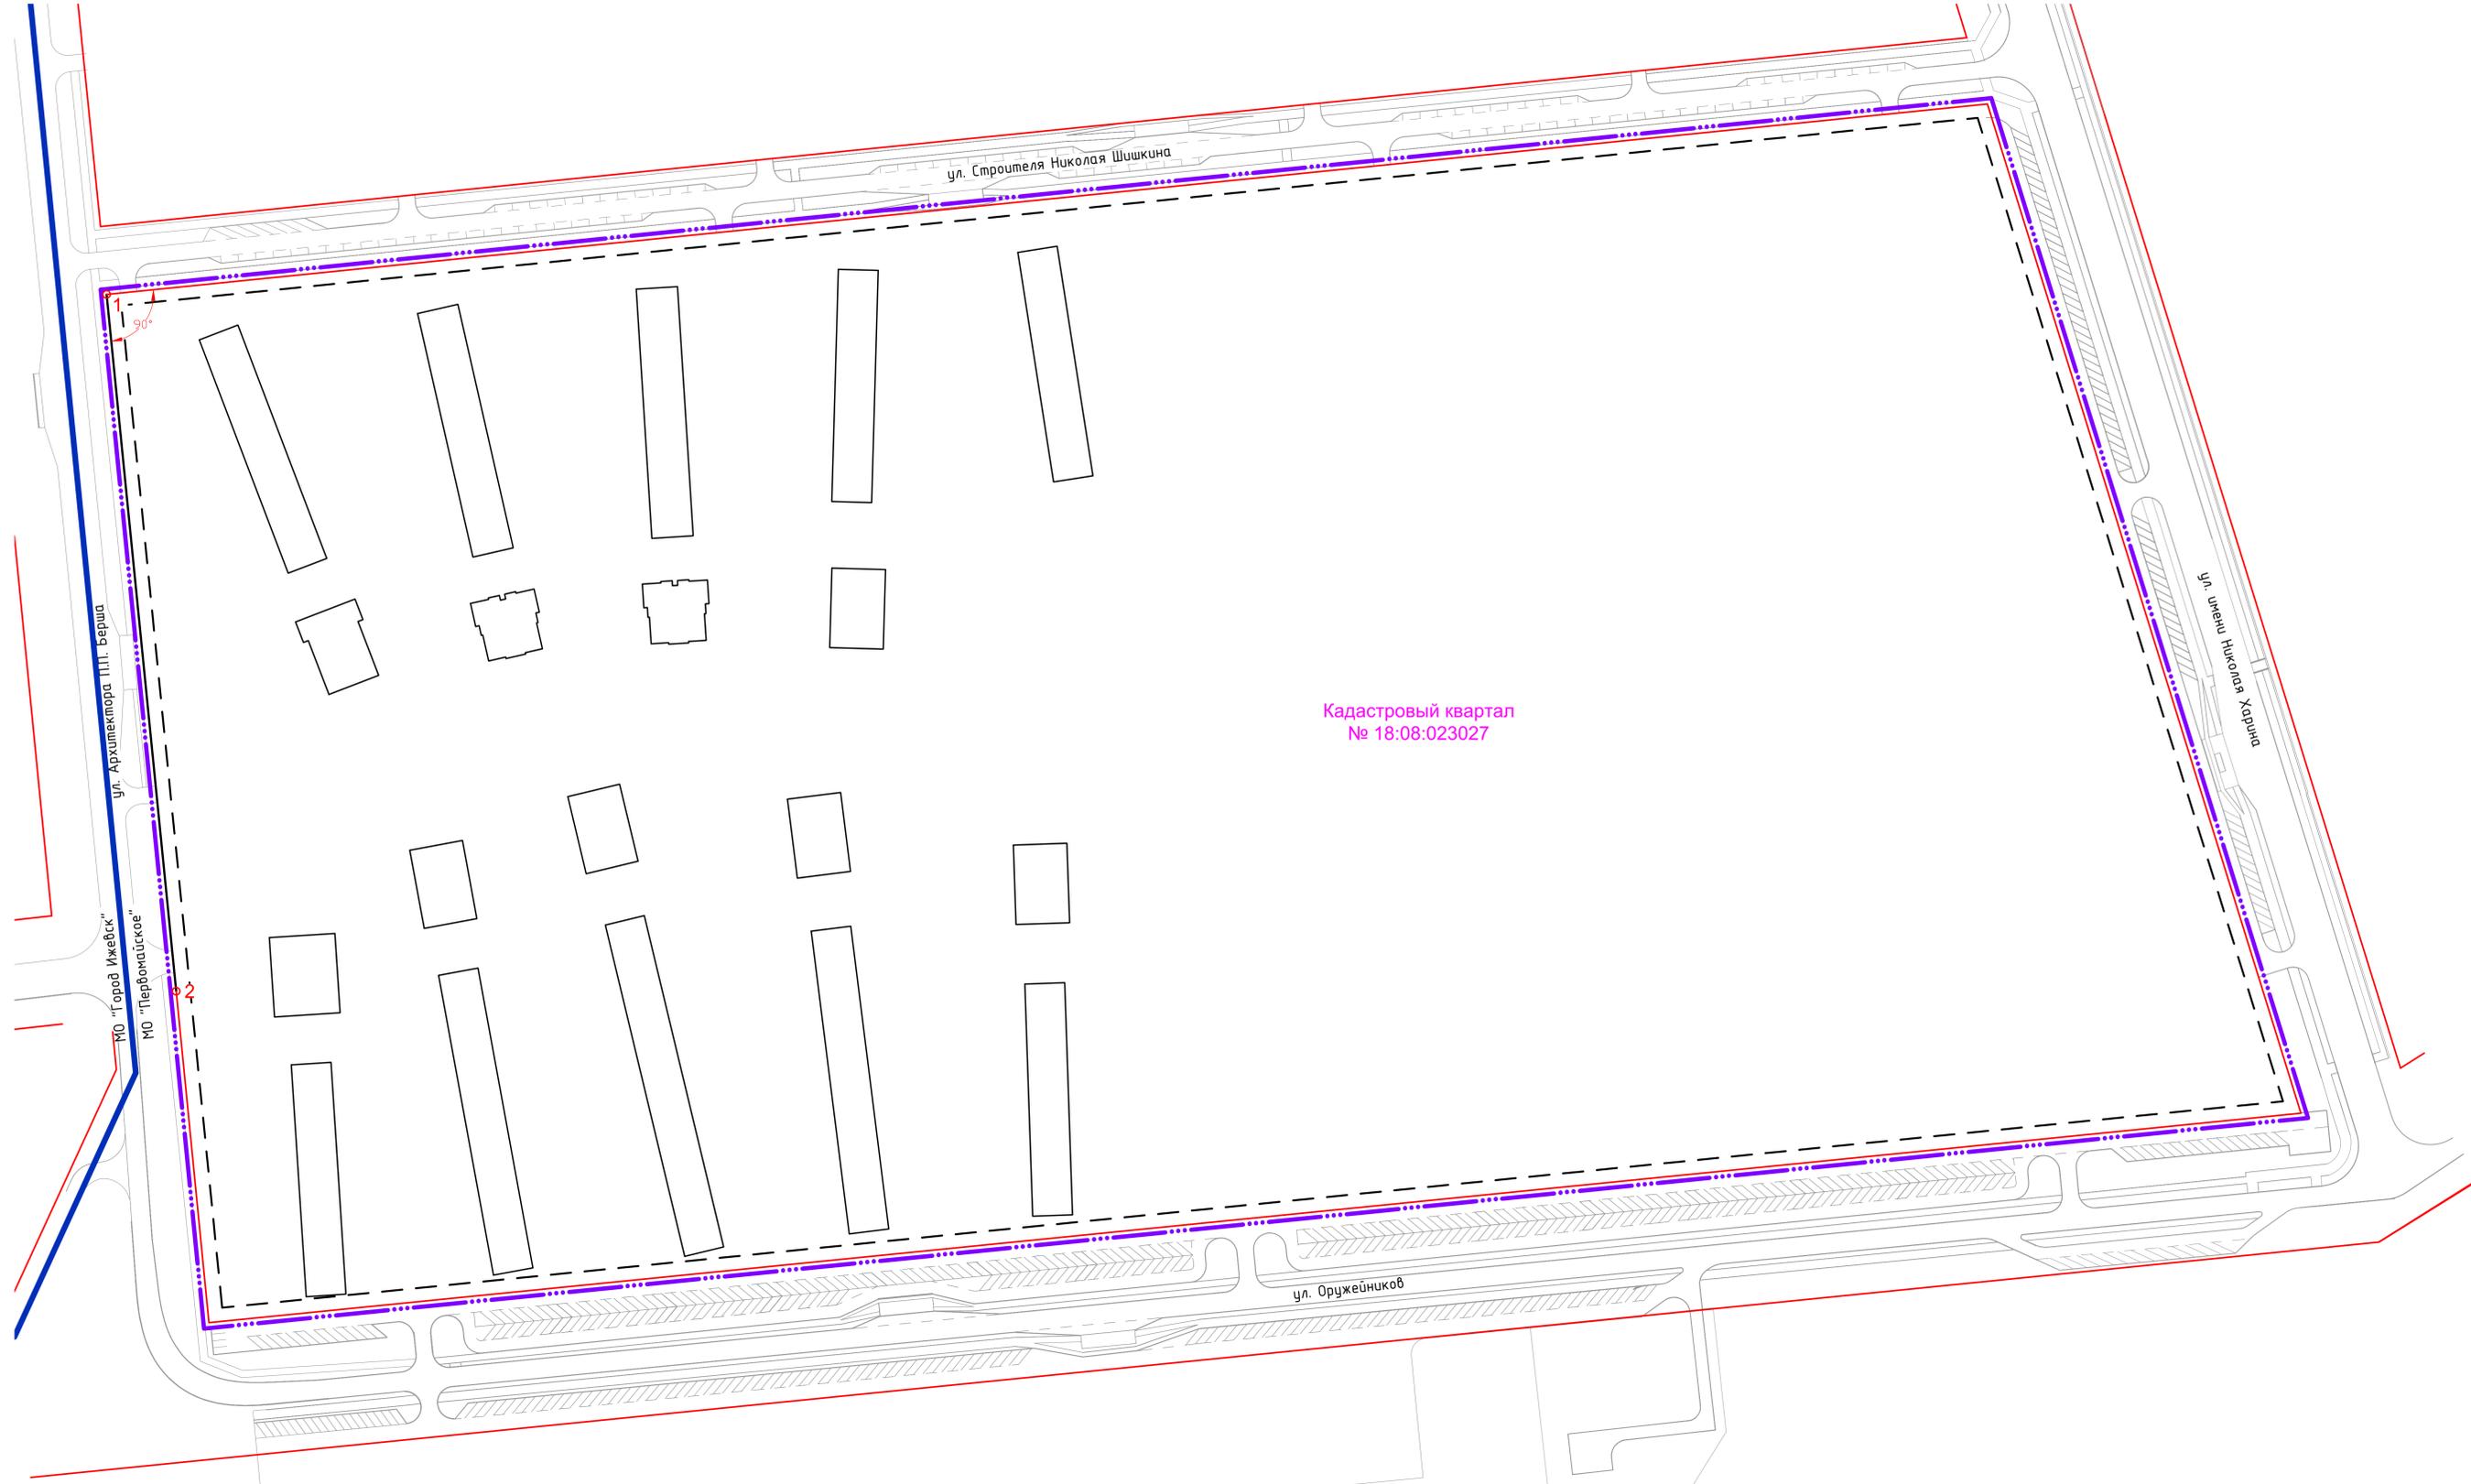


Чертеж красных линий (Южный микрорайон)

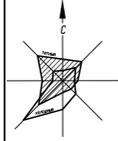

Кадастровый квартал № 18:08:023027

Схема границ проектируемой территории

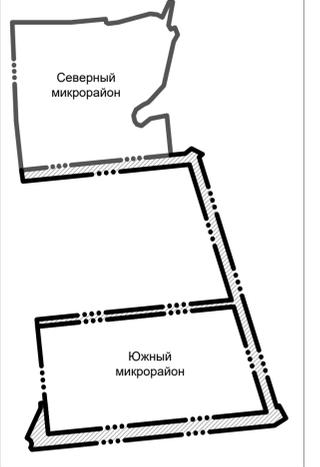

Условные обозначения:

- Границы проектируемой территории
- Границы Документации по планировке территории (проект планировки территории и проект межевания территории) размещения линейного объекта (улично-дорожная сеть), расположенного на части кадастровых кварталов 18:08:023002 и 18:08:023027 в МО «Первомайское» Завьяловского района, утвержденной Постановлением Администрации МО «Первомайское» Завьяловского района от 27.04.2021 № 213.
- Границы внесения изменений
- Границы муниципальных образований
- Утвержденные красные линии
- Утверждаемые красные линии
- Линии отступа от красных линий в целях определения мест допустимого размещения зданий, строений, сооружений
- Существующие, строящиеся здания и сооружения
- Поворотная точка утвержденных красных линий
- Условный номер поворотной точки утвержденных красных линий

Примечание: Перечень координат поворотных точек красных линий представлен в текстовой части.

					05-11/09-2023-ППТ.ОЧ				
					Проект внесения изменений в Документацию по планировке территории (проект планировки территории), расположенной в кадастровых кварталах 18:08:023027 и 18:08:023002 в селе Первомайский Завьяловского района				
Изм.	Кол.уч.	Лист	№ док.	Подп.	Дата				
ГАП						Проект планировки территории. Основная часть	Стадия	Лист	Листов
							ППТ	2.1	
Разработал	Харина А.С.					Чертеж красных линий, М 1:1000	муниципальное бюджетное учреждение "Архитектурно-планировочное бюро"		
Проверил	Тюкина О.А.								