

Утверждена ПОСТАНОВЛЕНИЕМ  
МО "Муниципальный округ Завьяловский район Удмуртской Республики"


от \_\_\_\_\_ № \_\_\_\_\_

**Схема расположения земельного участка или земельных  
участков на кадастровом плане территории №28005 от 20.02.2023**

Условный номер земельного участка :ЗУ1		
Площадь земельного участка <u>1173 м<sup>2</sup></u>		
Обозначение характерных точек границы	Координаты, м	
	X	Y
1	2	3
н1	401213.42	2234510.11
н2	401200.66	2234543.63
н3	401171.46	2234535.84
н4	401171.32	2234505.69
н1	401213.42	2234510.11

Система координат: МСК-18



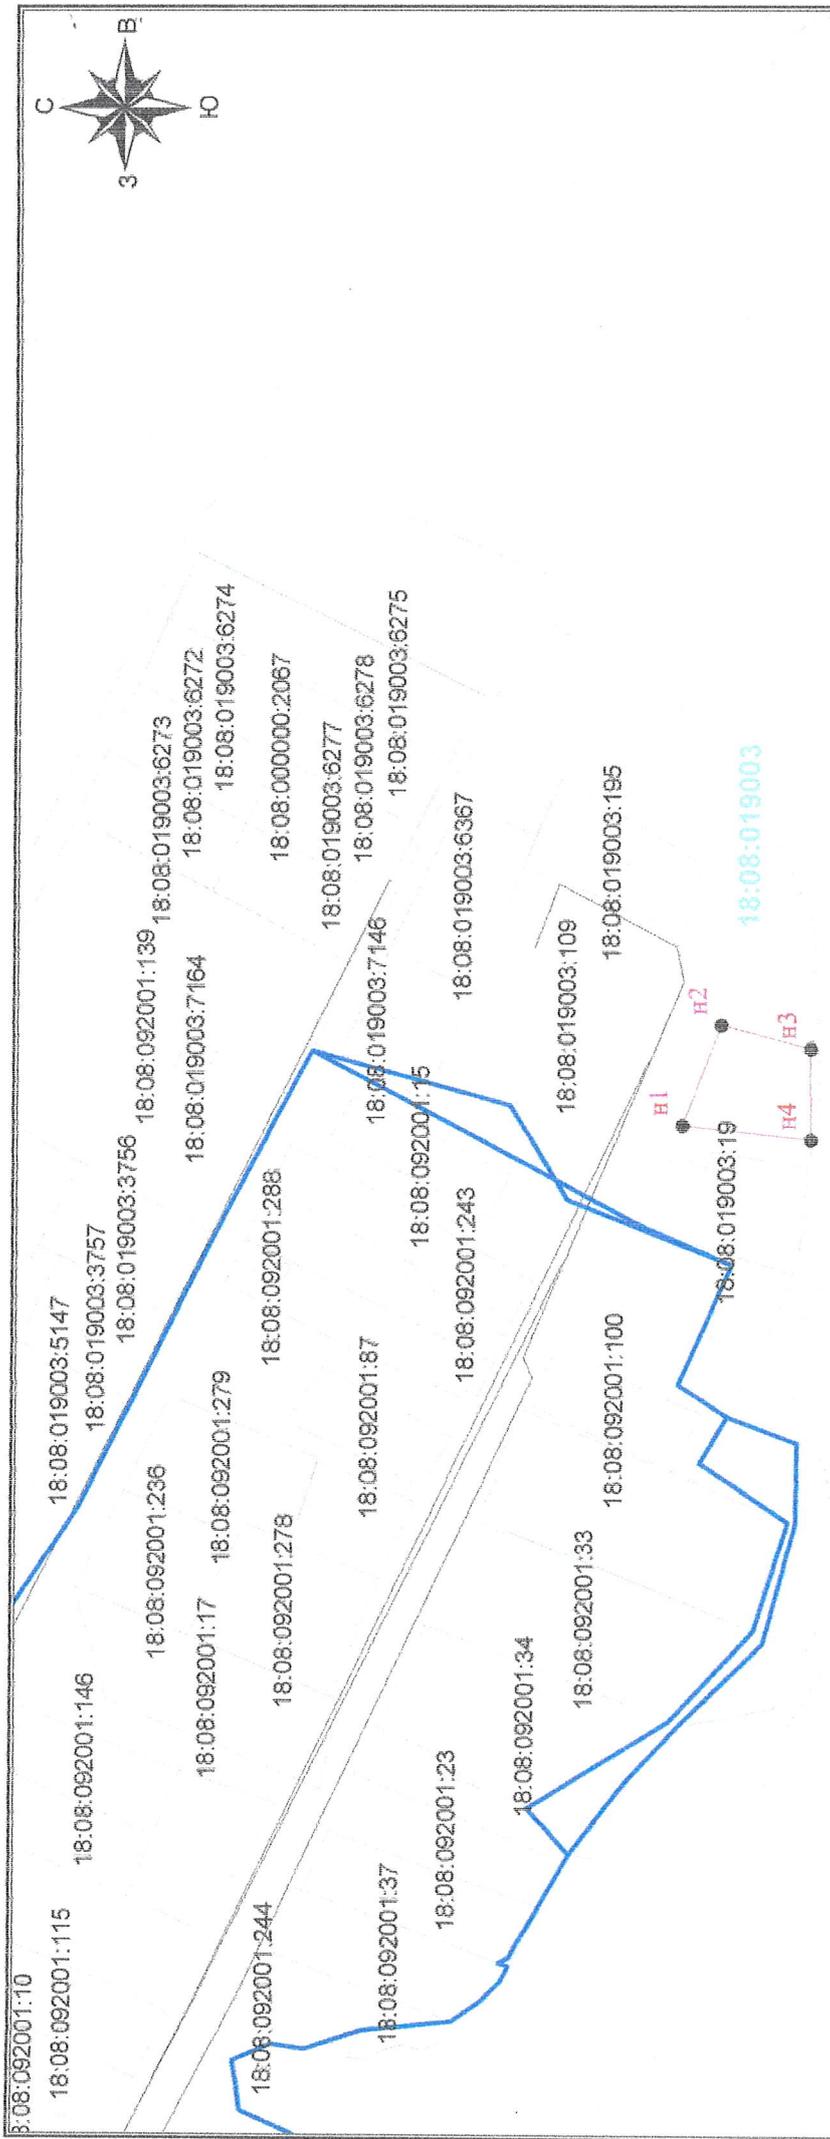

18:08

**Условные обозначения:**

- 1, 2, 3, ..., n - Надписи номеров существующих характерных точек в ГКН
- Н1, Н2, ..., Нn - Надписи номеров вновь образованных характерных точек (межевые знаки)
- :125, :125(1) - Надписи кадастрового номера земельного участка
- ЗУ1, ЗУ2, ..., ЗУ n, ЗУ(1) - Надписи вновь образованного земельного участка
- 050203 - Надписи номера кадастрового квартала
- Существующая часть границы, имеющаяся в ГКН
- Существующая часть границы, имеющаяся в ГКН сведения о которой достаточны для определения ее местоположения
- Новая образованная часть границы, сведения о которой достаточны для определения ее местоположения
- - Характерная точка границы, сведения о которой позволяют однозначно определить ее положение на местности

Масштаб 1:2500

