
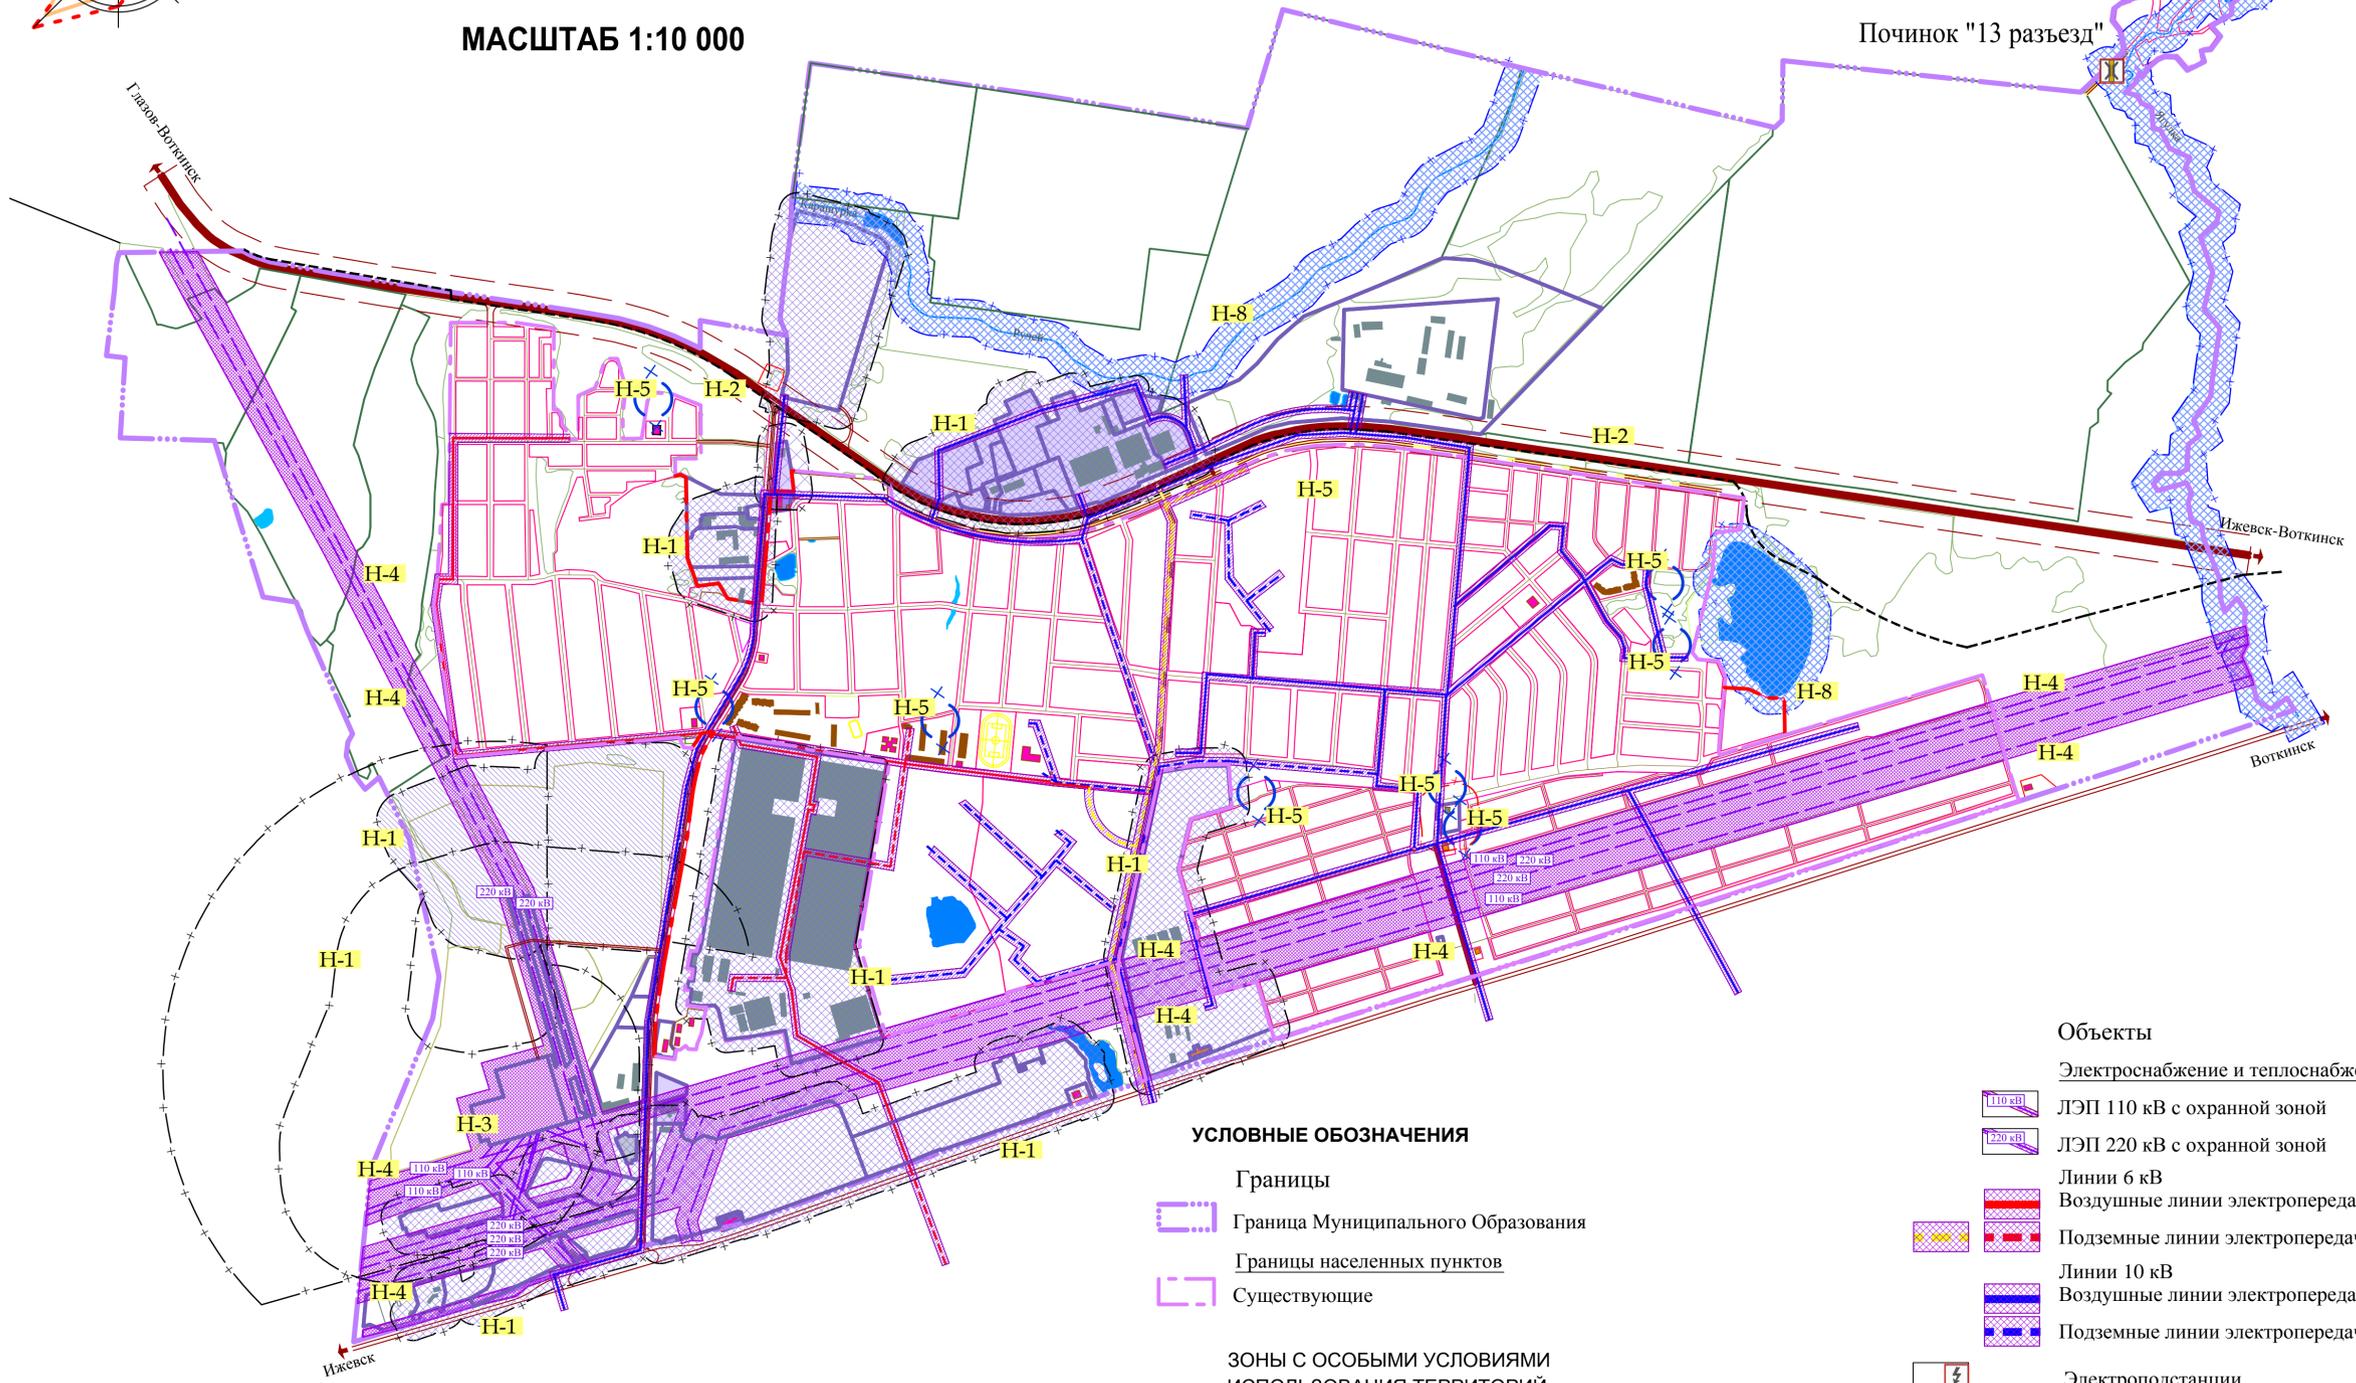


Карта зон с особыми условиями использования территории муниципального образования «Хохряковское»

МАСШТАБ 1:10 000

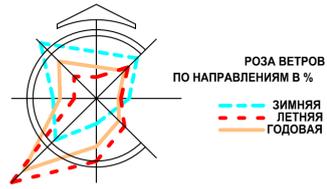

УСЛОВНЫЕ ОБОЗНАЧЕНИЯ

- Границы**
- Граница Муниципального Образования
 - Границы населенных пунктов
 - Существующие

ЗОНЫ С ОСОБЫМИ УСЛОВИЯМИ ИСПОЛЬЗОВАНИЯ ТЕРРИТОРИЙ

- N-1** Санитарно-защитные зоны предприятий, сооружений и иных объектов
- N-2** Санитарные разрывы от транспортных коммуникаций
- N-3** Санитарные разрывы от инженерных коммуникаций
- N-4** Охранные зоны объектов инженерной инфраструктуры
- N-5** Зона санитарной охраны источников водоснабжения I пояса
- N-8** Водоохранные зоны

Объекты

Электроснабжение и теплоснабжение

- ЛЭП 110 кВ с охранной зоной
- ЛЭП 220 кВ с охранной зоной
- Линии 6 кВ
- Воздушные линии электропередач с охранной зоной
- Подземные линии электропередач с охранной зоной
- Линии 10 кВ
- Воздушные линии электропередач с охранной зоной
- Подземные линии электропередач с охранной зоной
- Электроподстанции
- Подземные линии связи (кабель связи К746С13 ТИТЭТ ОАО "РОСТЕЛЕКОМ")

Транспортная инфраструктура

- Мост автодорожный
- Автогаражный кооператив
- Защитные полосы вдоль дорог
- Полоса отвода автодорог
- Объекты придорожного сервиса
- Автозаправочная станция