

# Схема расположения публичного сервитута

## План границ объекта

Выносной лист 1



М 1:1500

Условные обозначения:



Граница публичного сервитута



Характерная точка публичного сервитута



Существующая граница земельного участка



Граница кадастровых кварталов




Ось газопровода

Схема расположения публичного сервитута

План границ объекта

Выносной лист 10

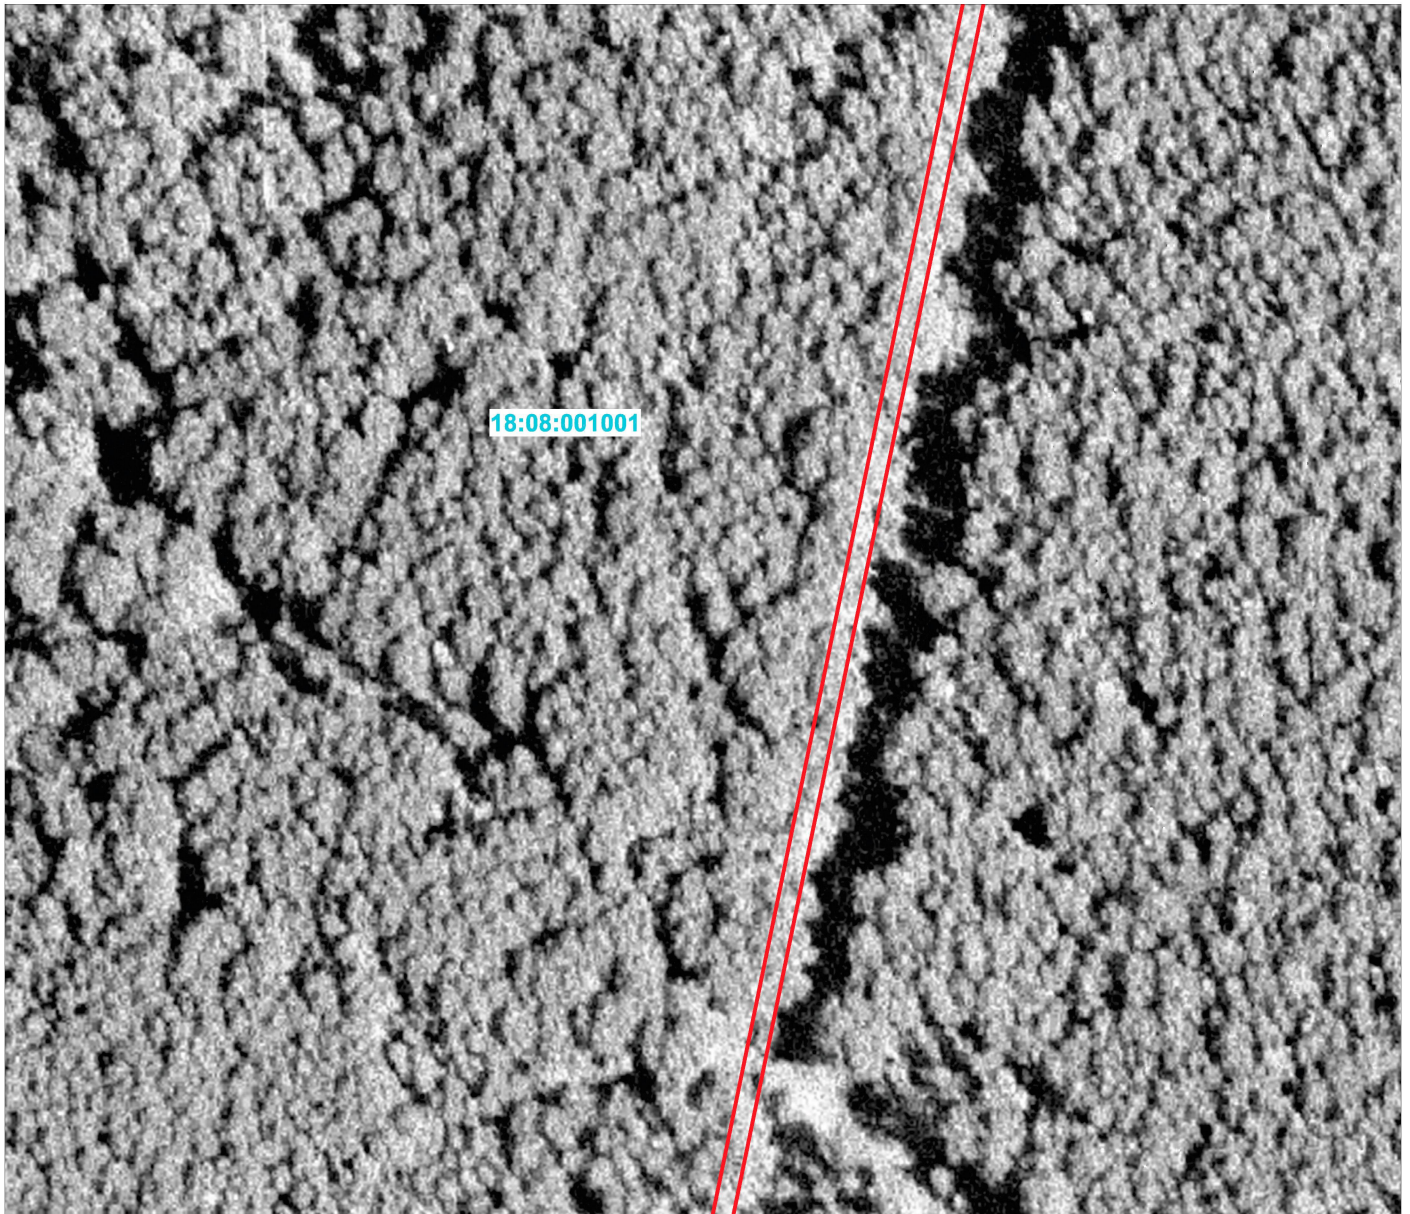

М 1:1500

Условные обозначения:



Граница публичного сервитута



Характерная точка публичного сервитута



Существующая граница земельного участка



Граница кадастровых кварталов




Ось газопровода

Схема расположения публичного сервитута

План границ объекта

Выносной лист 2

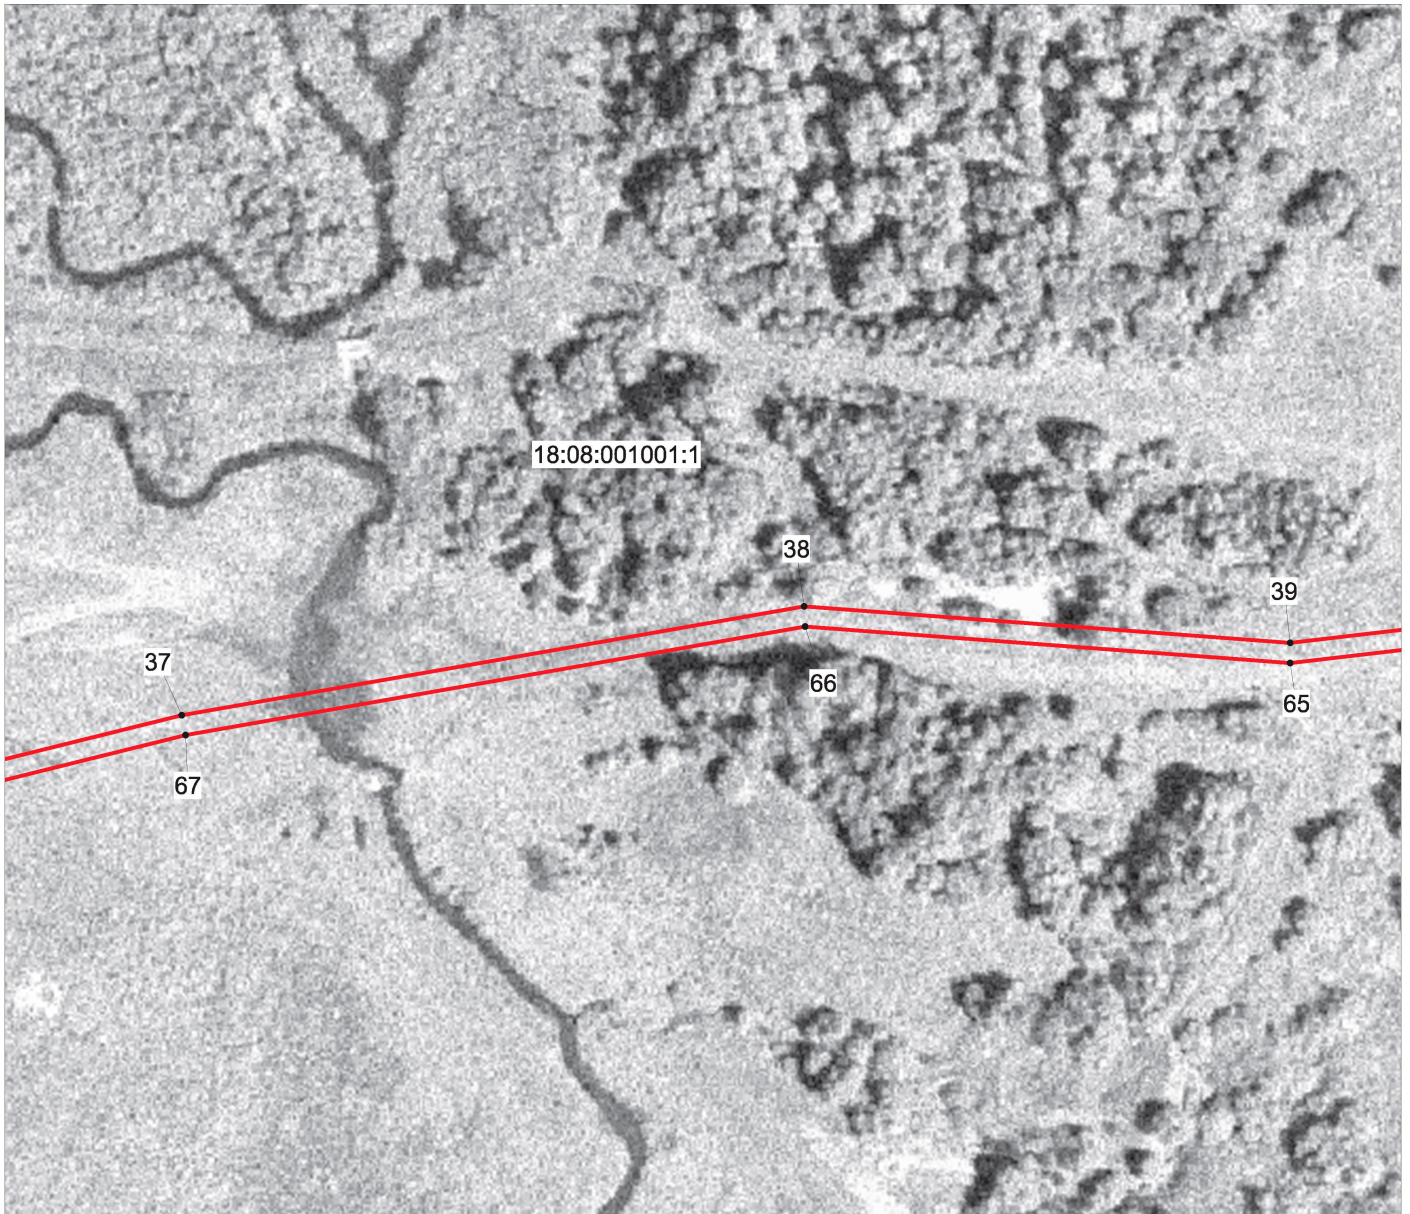

М 1:1500

Условные обозначения:



Граница публичного сервитута



Характерная точка публичного сервитута



Существующая граница земельного участка



Граница кадастровых кварталов




Ось газопровода

Схема расположения публичного сервитута

План границ объекта

Выносной лист 3

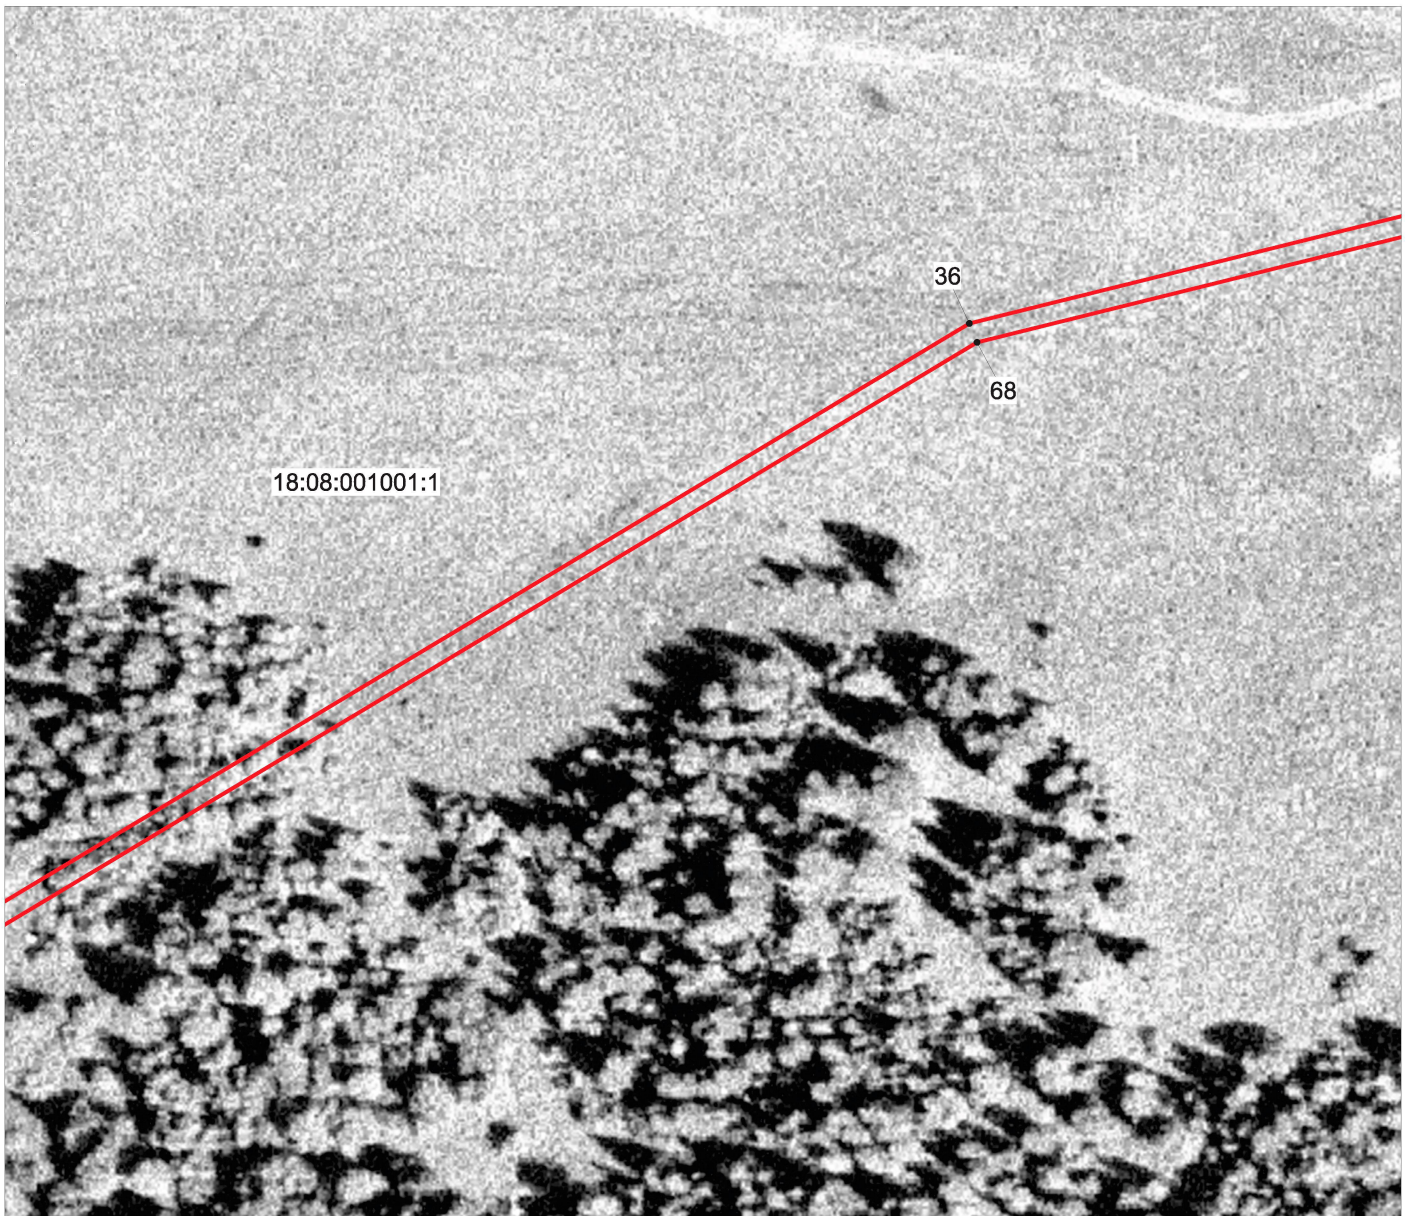

М 1:1500

Условные обозначения:



Граница публичного сервитута



Характерная точка публичного сервитута



Существующая граница земельного участка



Граница кадастровых кварталов




Ось газопровода

Схема расположения публичного сервитута




План границ объекта

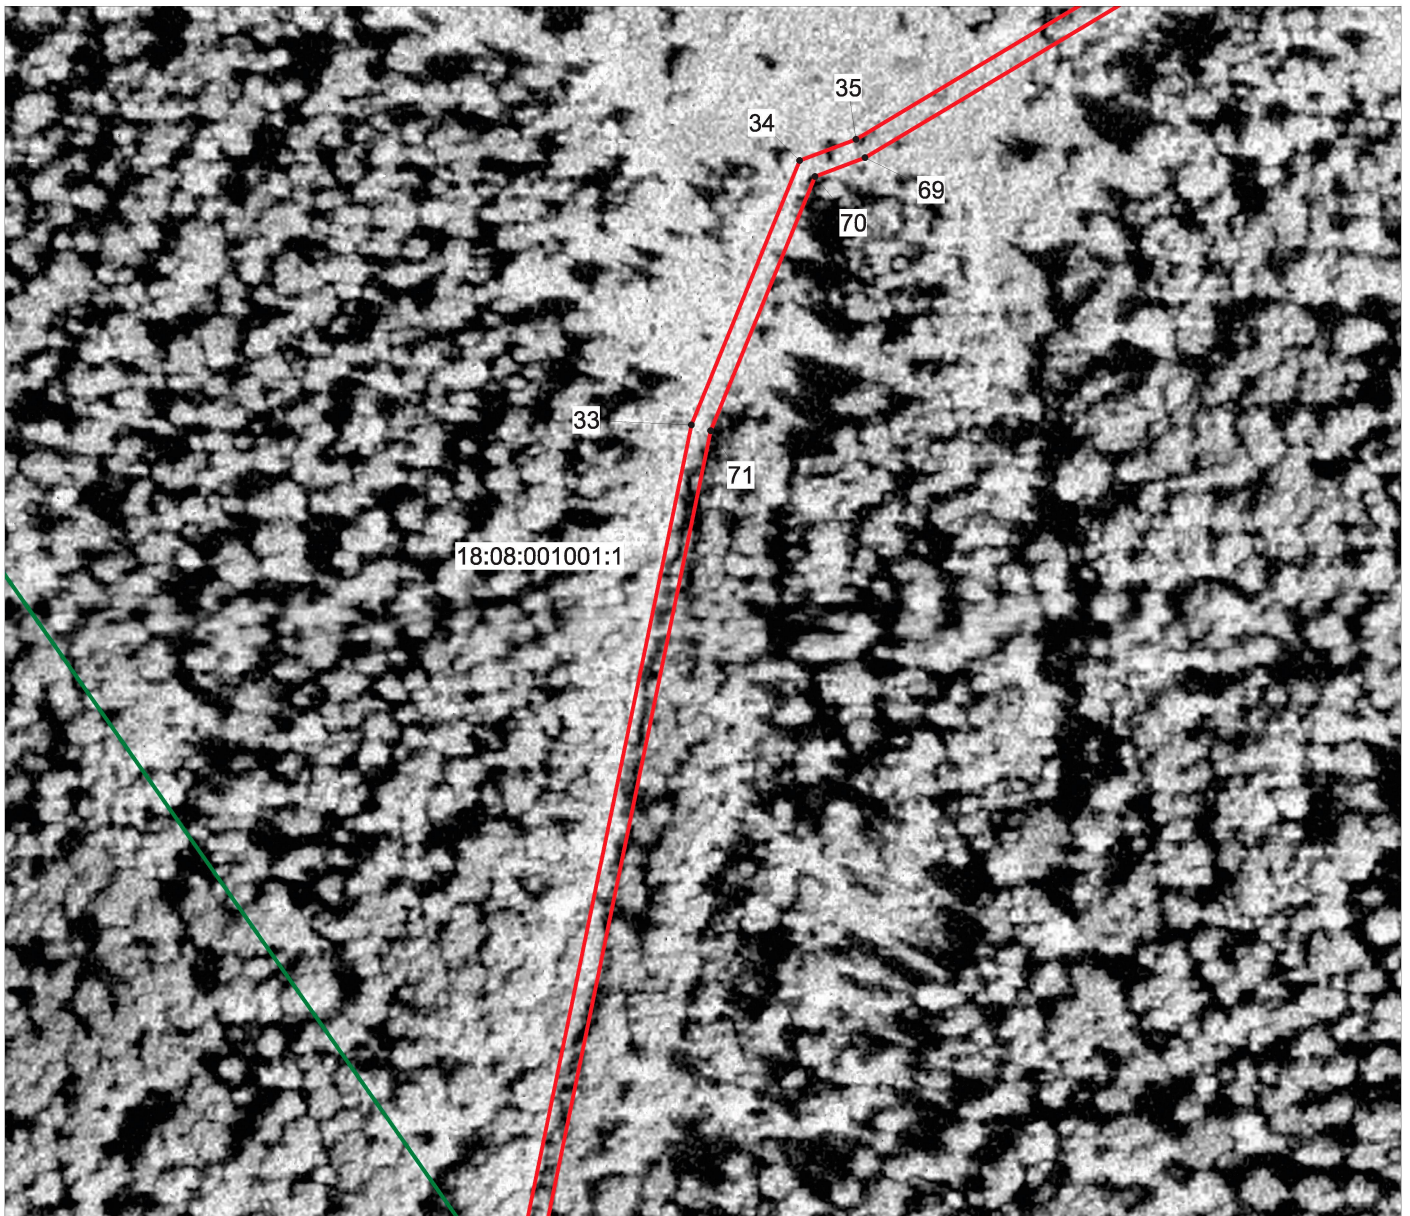Выносной лист 4



М 1:1500

Условные обозначения:

-  Граница публичного сервитута
-  Характерная точка публичного сервитута
-  Существующая граница земельного участка



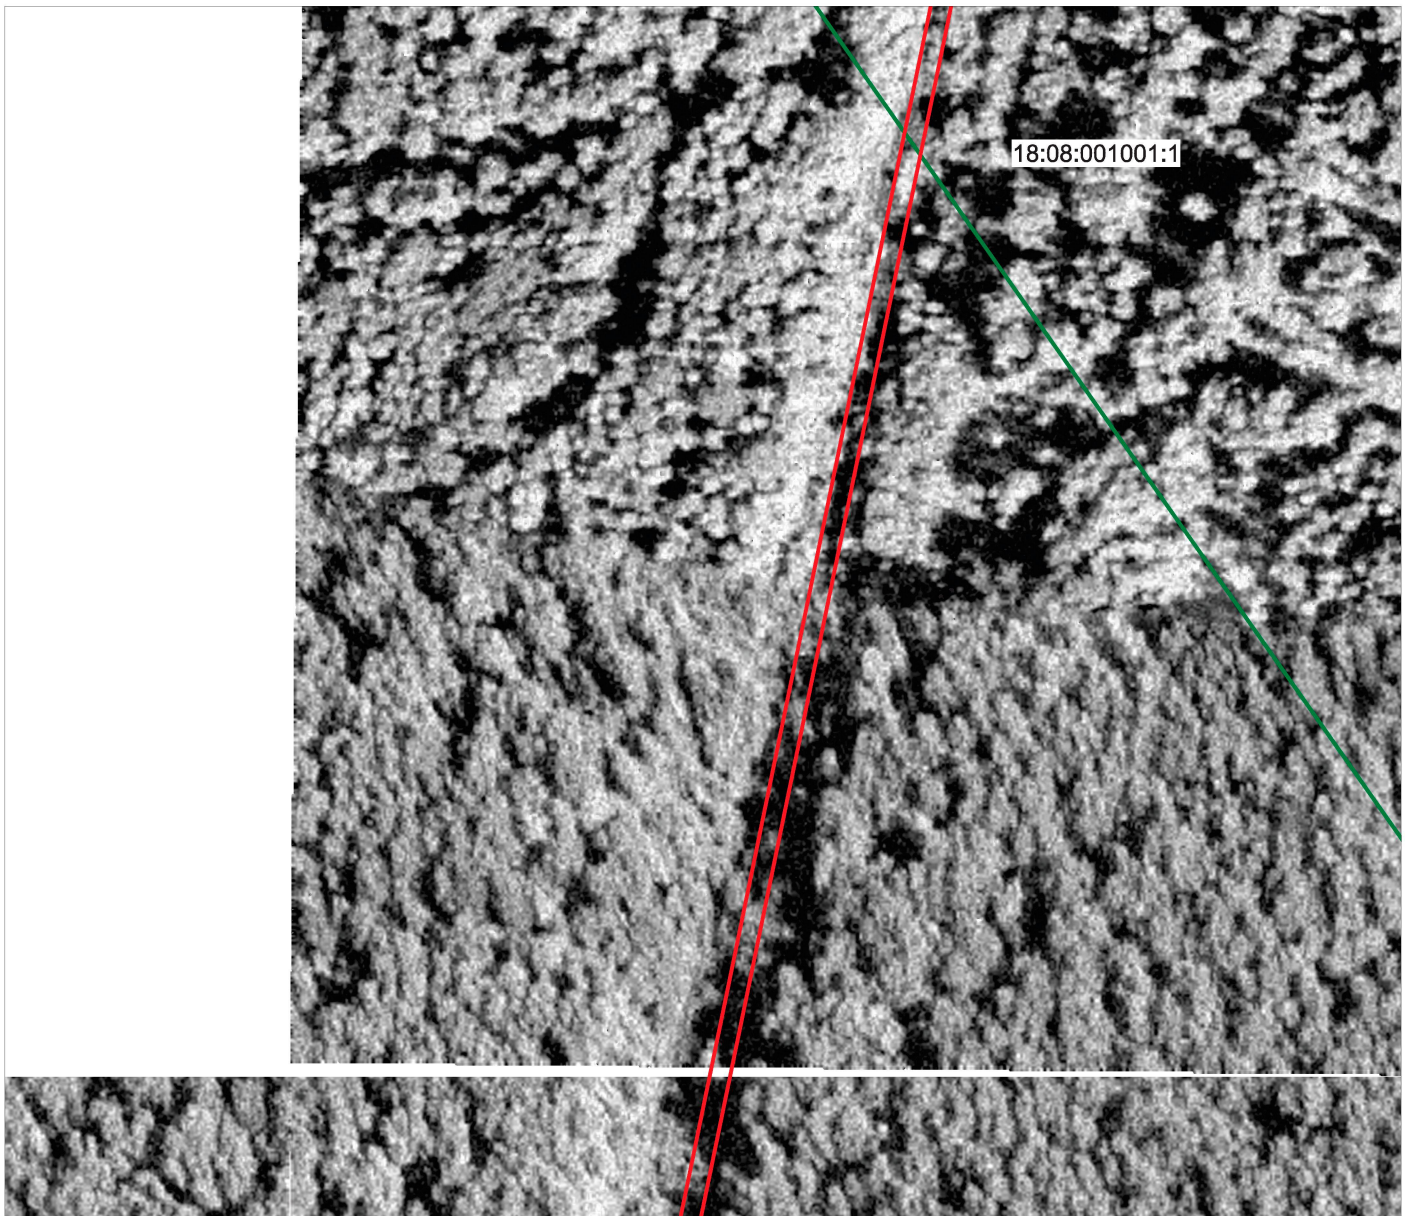
-  Граница кадастровых кварталов
-  Ось газопровода

Схема расположения публичного сервитута

План границ объекта

Выносной лист 5



М 1:1500

Условные обозначения:

- Граница публичного сервитута
- Характерная точка публичного сервитута
- Существующая граница земельного участка



Граница кадастровых кварталов



Ось газопровода