


Схема расположения публичного сервитута

План границ объекта

Выносной лист 12

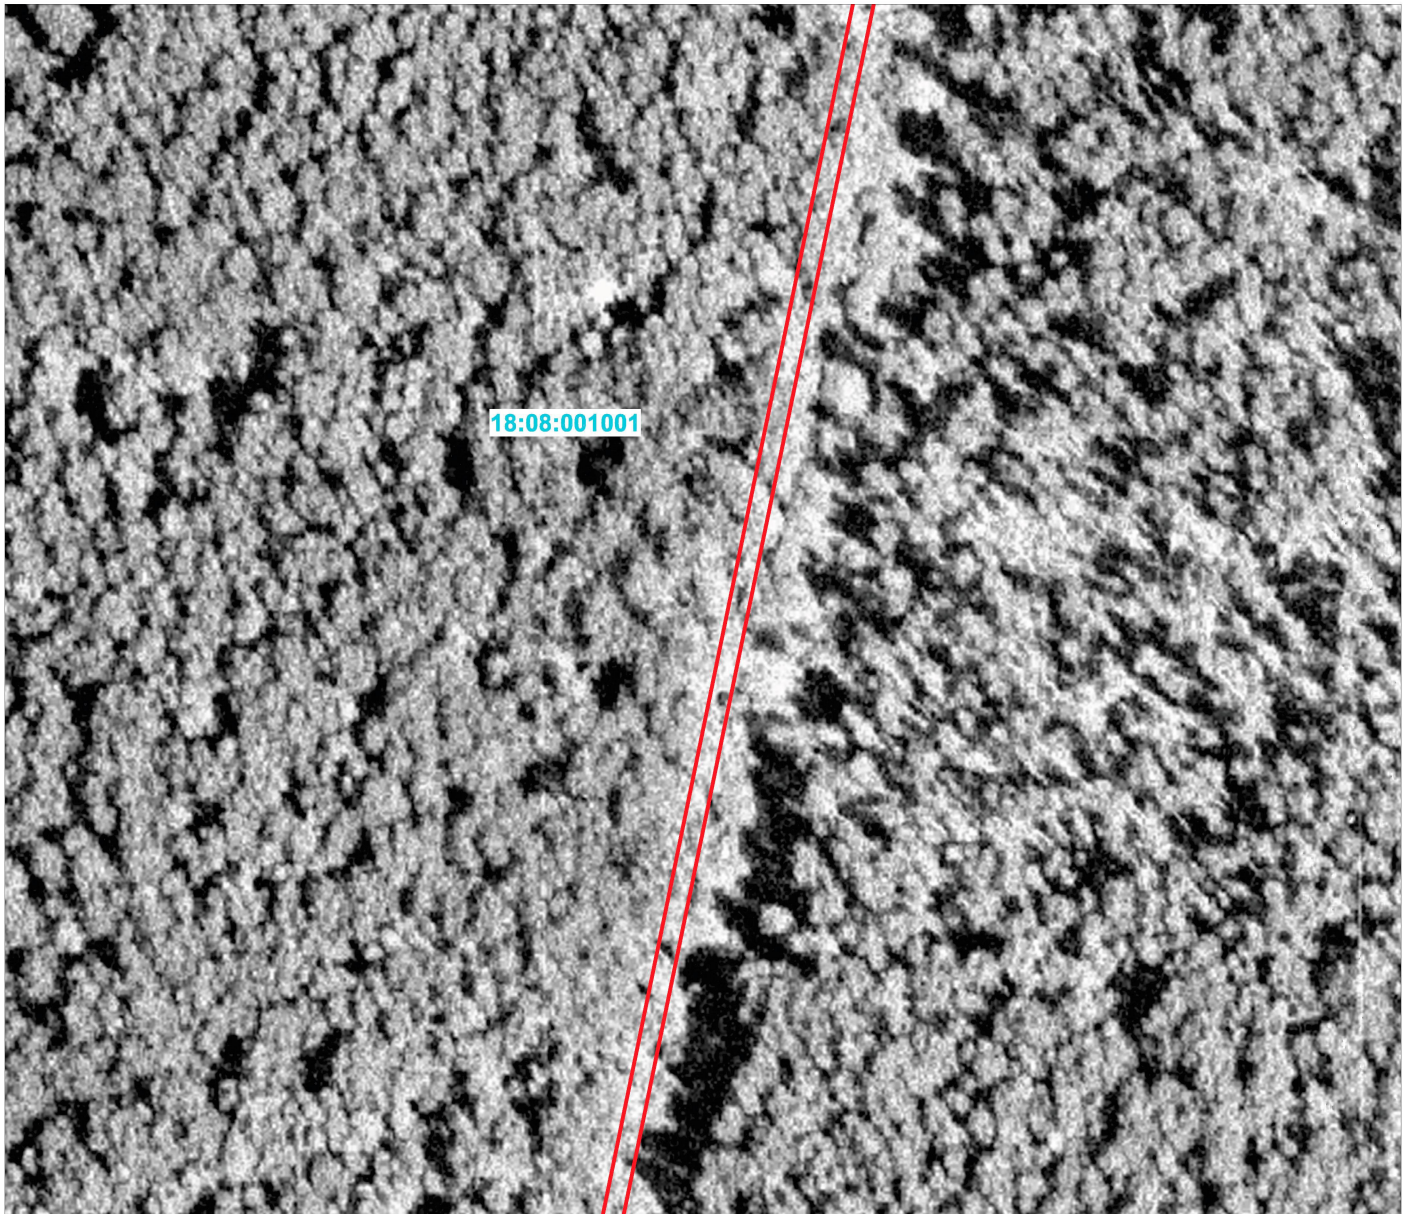

М 1:1500

Условные обозначения:



Граница публичного сервитута



Характерная точка публичного сервитута



Существующая граница земельного участка



Граница кадастровых кварталов




Ось газопровода



Схема расположения публичного сервитута

План границ объекта

Выносной лист 13

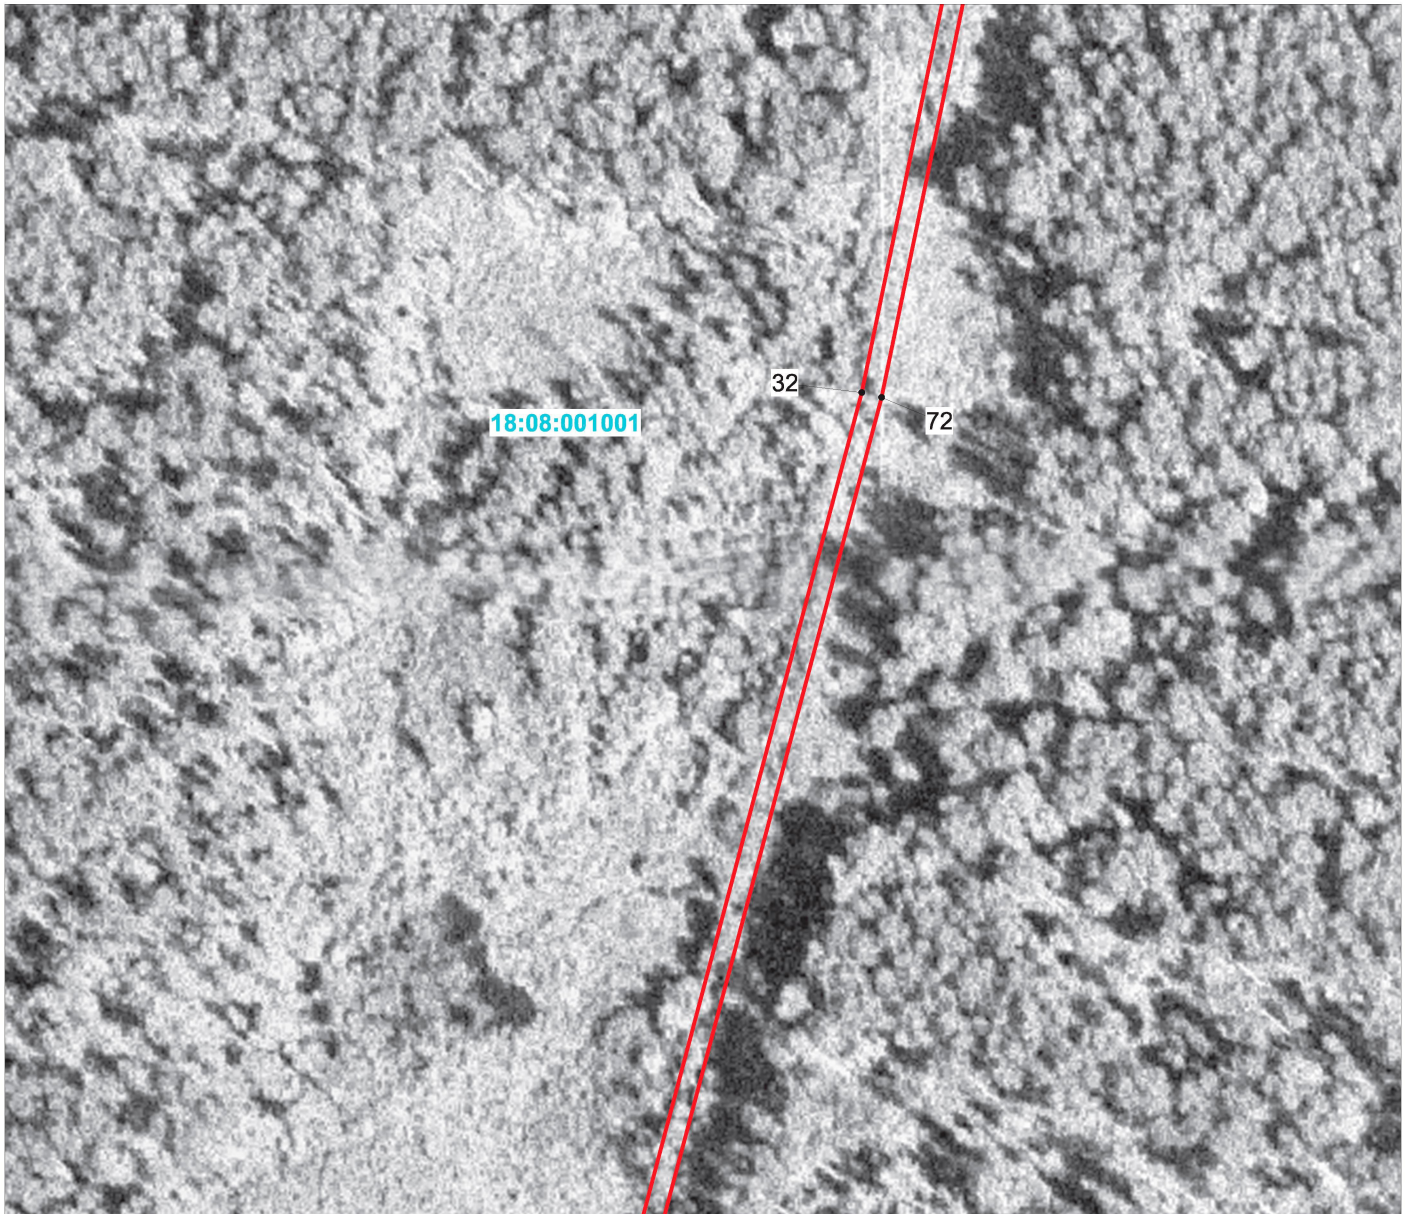

М 1:1500

Условные обозначения:



Граница публичного сервитута



Характерная точка публичного сервитута



Существующая граница земельного участка



Граница кадастровых кварталов



Ось газопровода



Схема расположения публичного сервитута




План границ объекта

Выносной лист 14



М 1:1500

Условные обозначения:

-  Граница публичного сервитута
-  Характерная точка публичного сервитута
-  Существующая граница земельного участка




-  Граница кадастровых кварталов
-  Ось газопровода



Схема расположения публичного сервитута

План границ объекта

Выносной лист 15

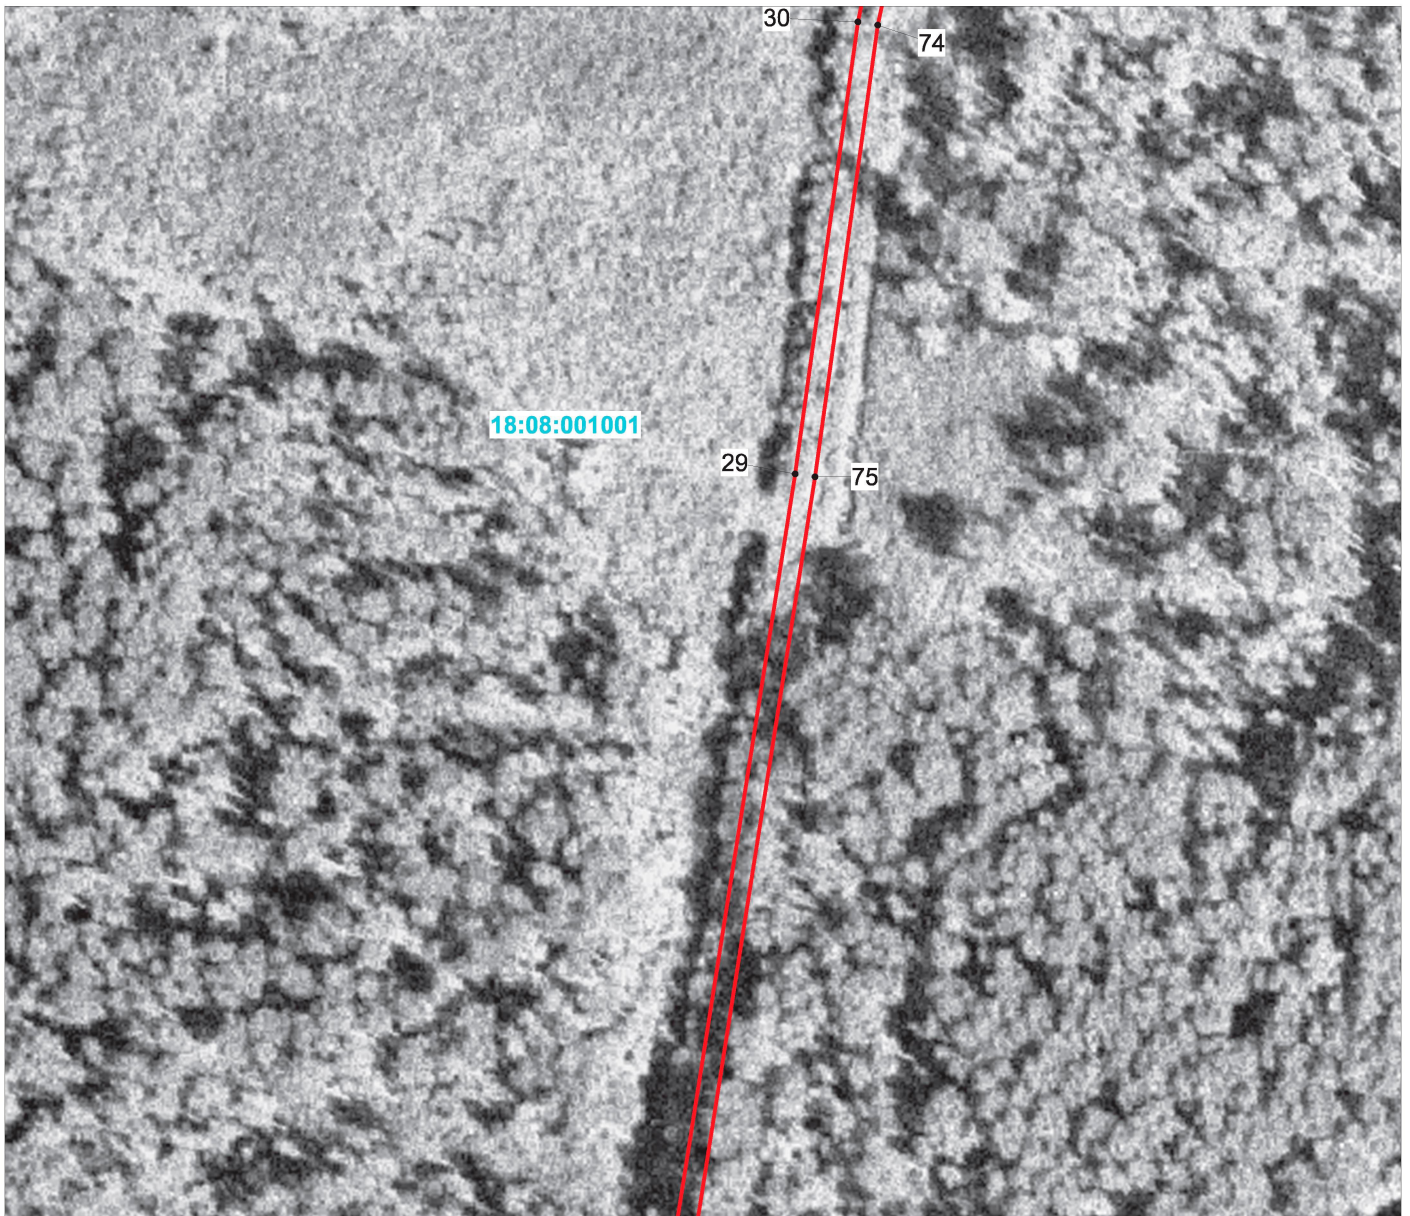

М 1:1500

Условные обозначения:



Граница публичного сервитута



Характерная точка публичного сервитута



Существующая граница земельного участка



Граница кадастровых кварталов




Ось газопровода



Схема расположения публичного сервитута

План границ объекта

Выносной лист 16

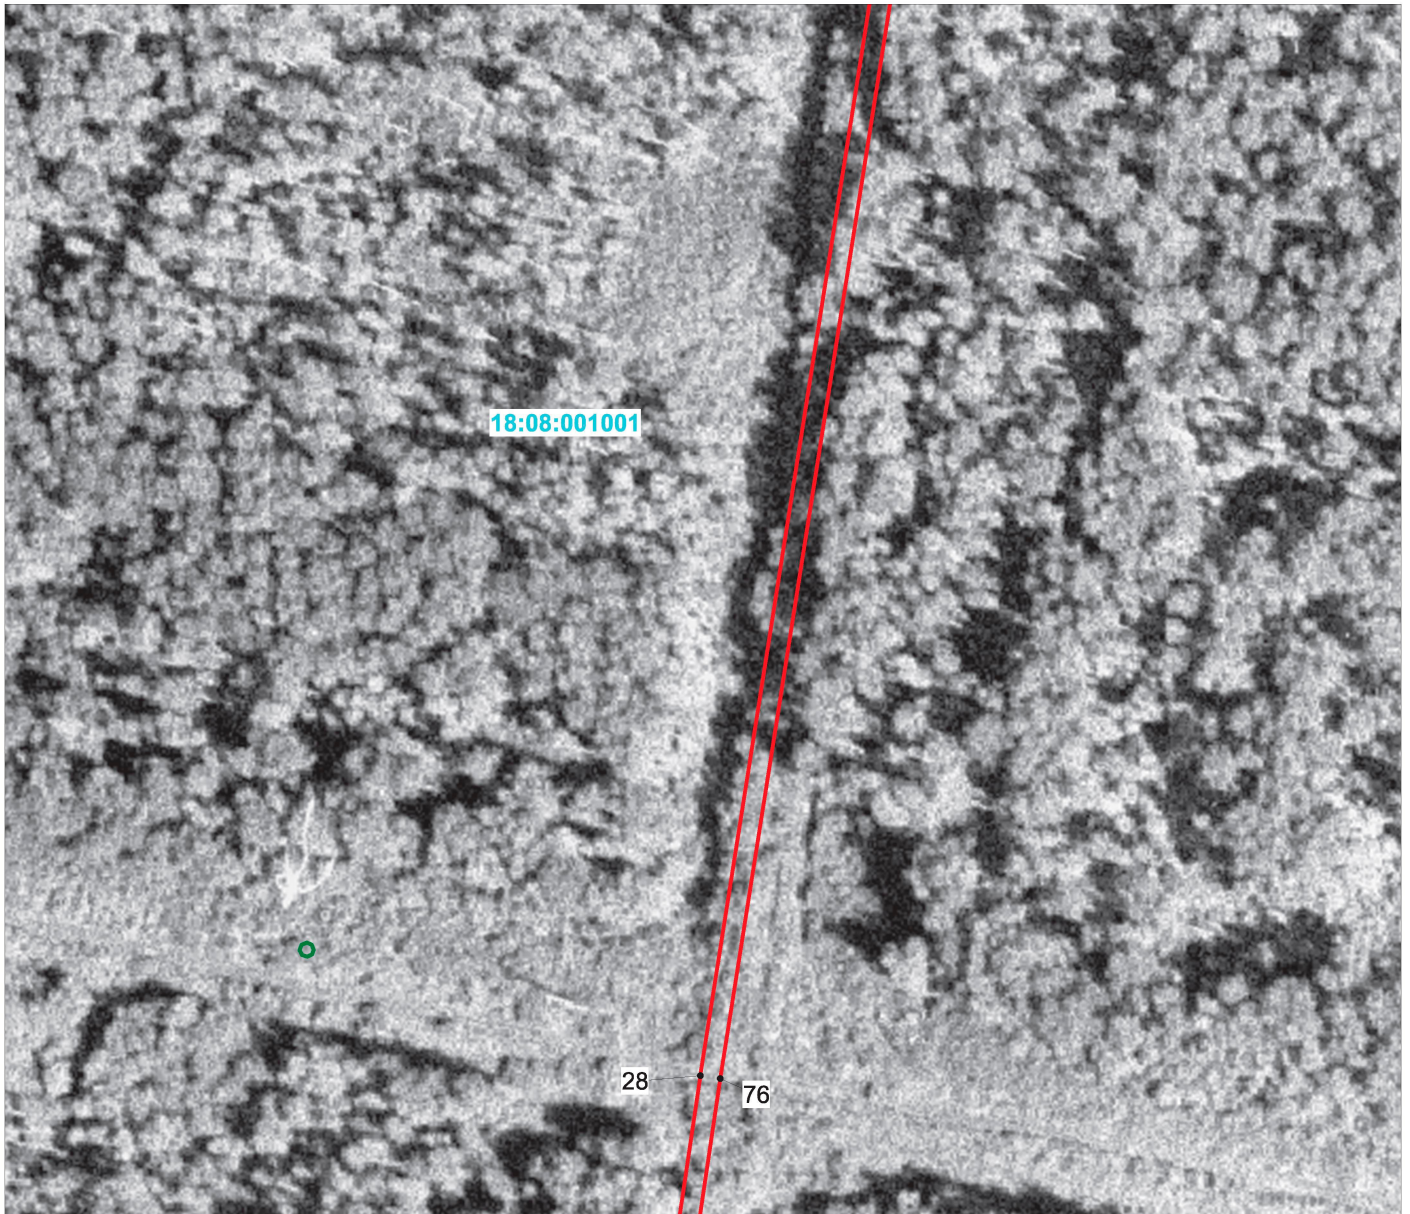

М 1:1500

Условные обозначения:



Граница публичного сервитута



Характерная точка публичного сервитута



Существующая граница земельного участка



Граница кадастровых кварталов




Ось газопровода



Схема расположения публичного сервитута

План границ объекта

Выносной лист 17

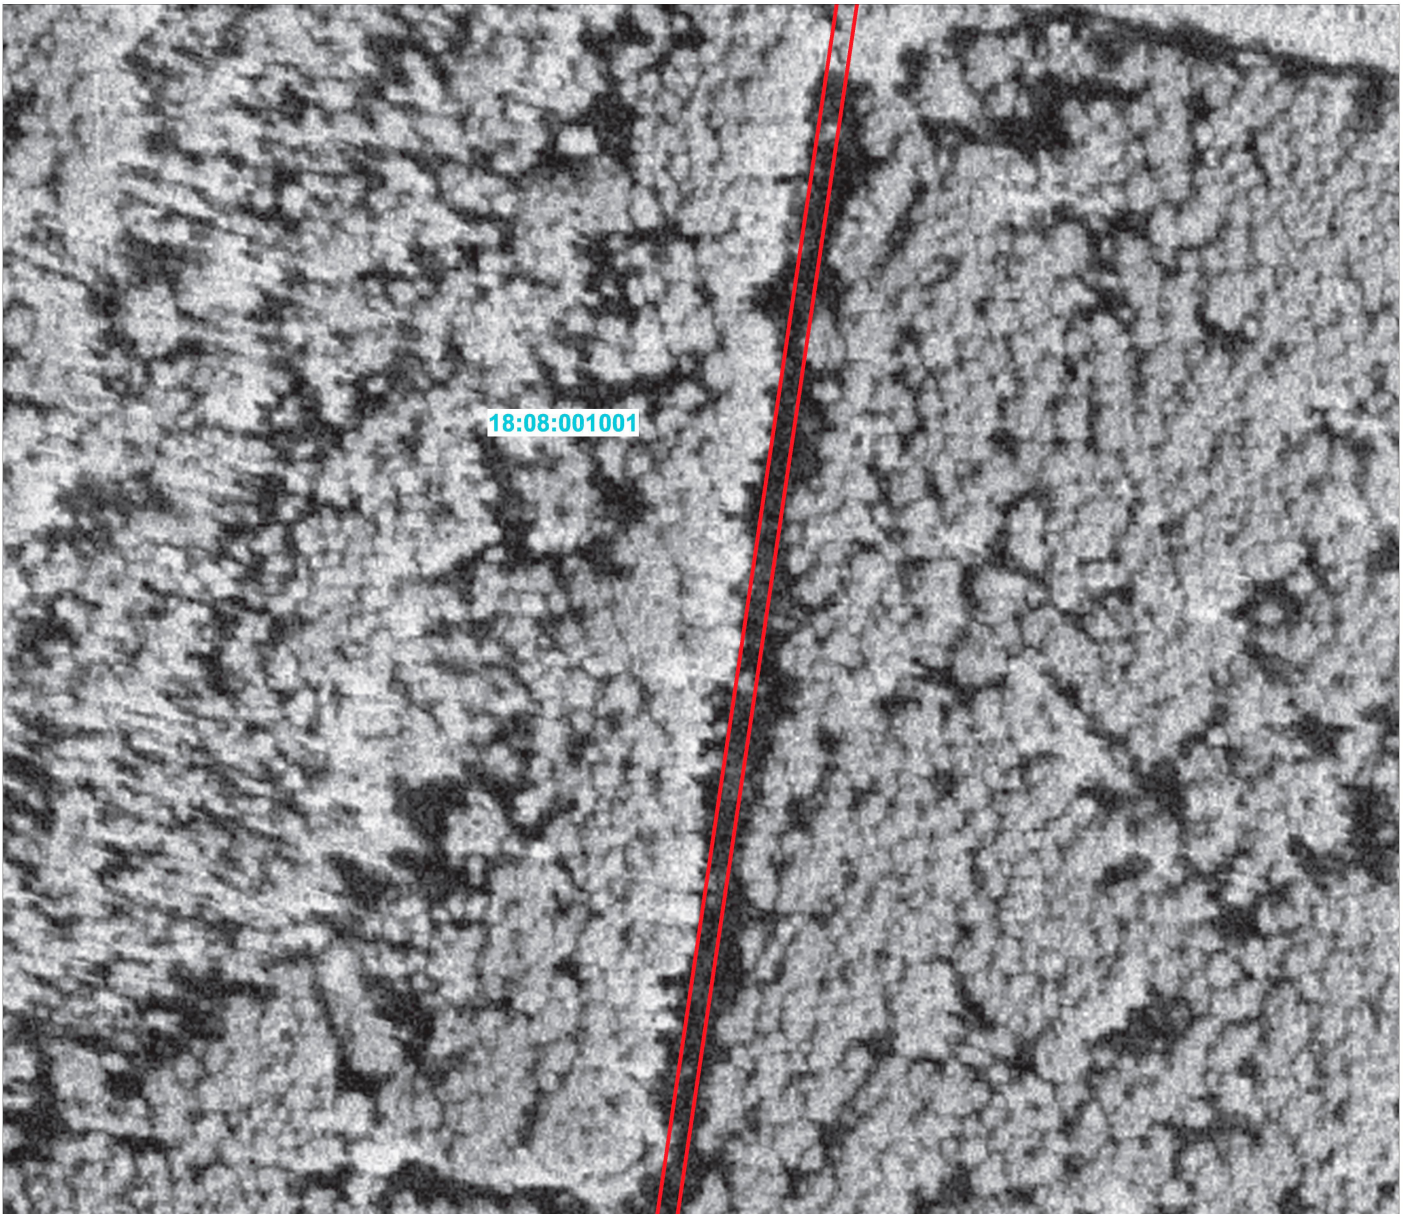

М 1:1500

Условные обозначения:



Граница публичного сервитута



Характерная точка публичного сервитута



Существующая граница земельного участка



Граница кадастровых кварталов



Ось газопровода