


Схема расположения публичного сервитута




План границ объекта

Выносной лист 24

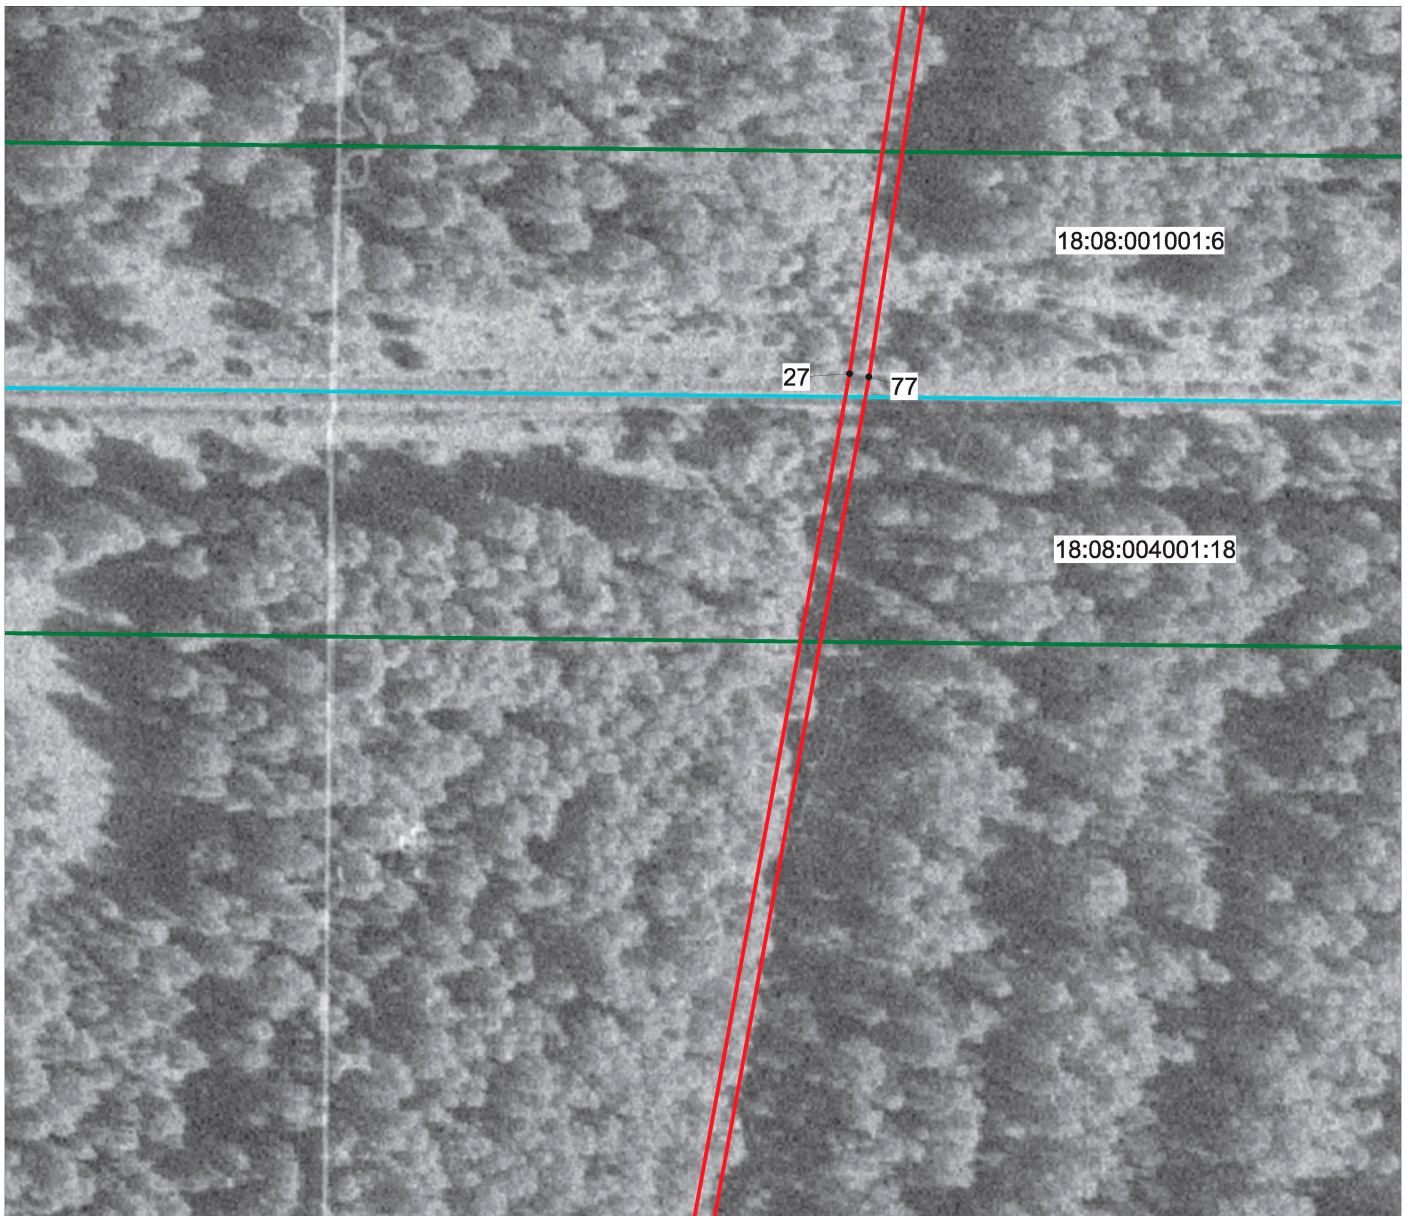

М 1:1500

Условные обозначения:

-  Граница публичного сервитута
-  Характерная точка публичного сервитута
-  Существующая граница земельного участка



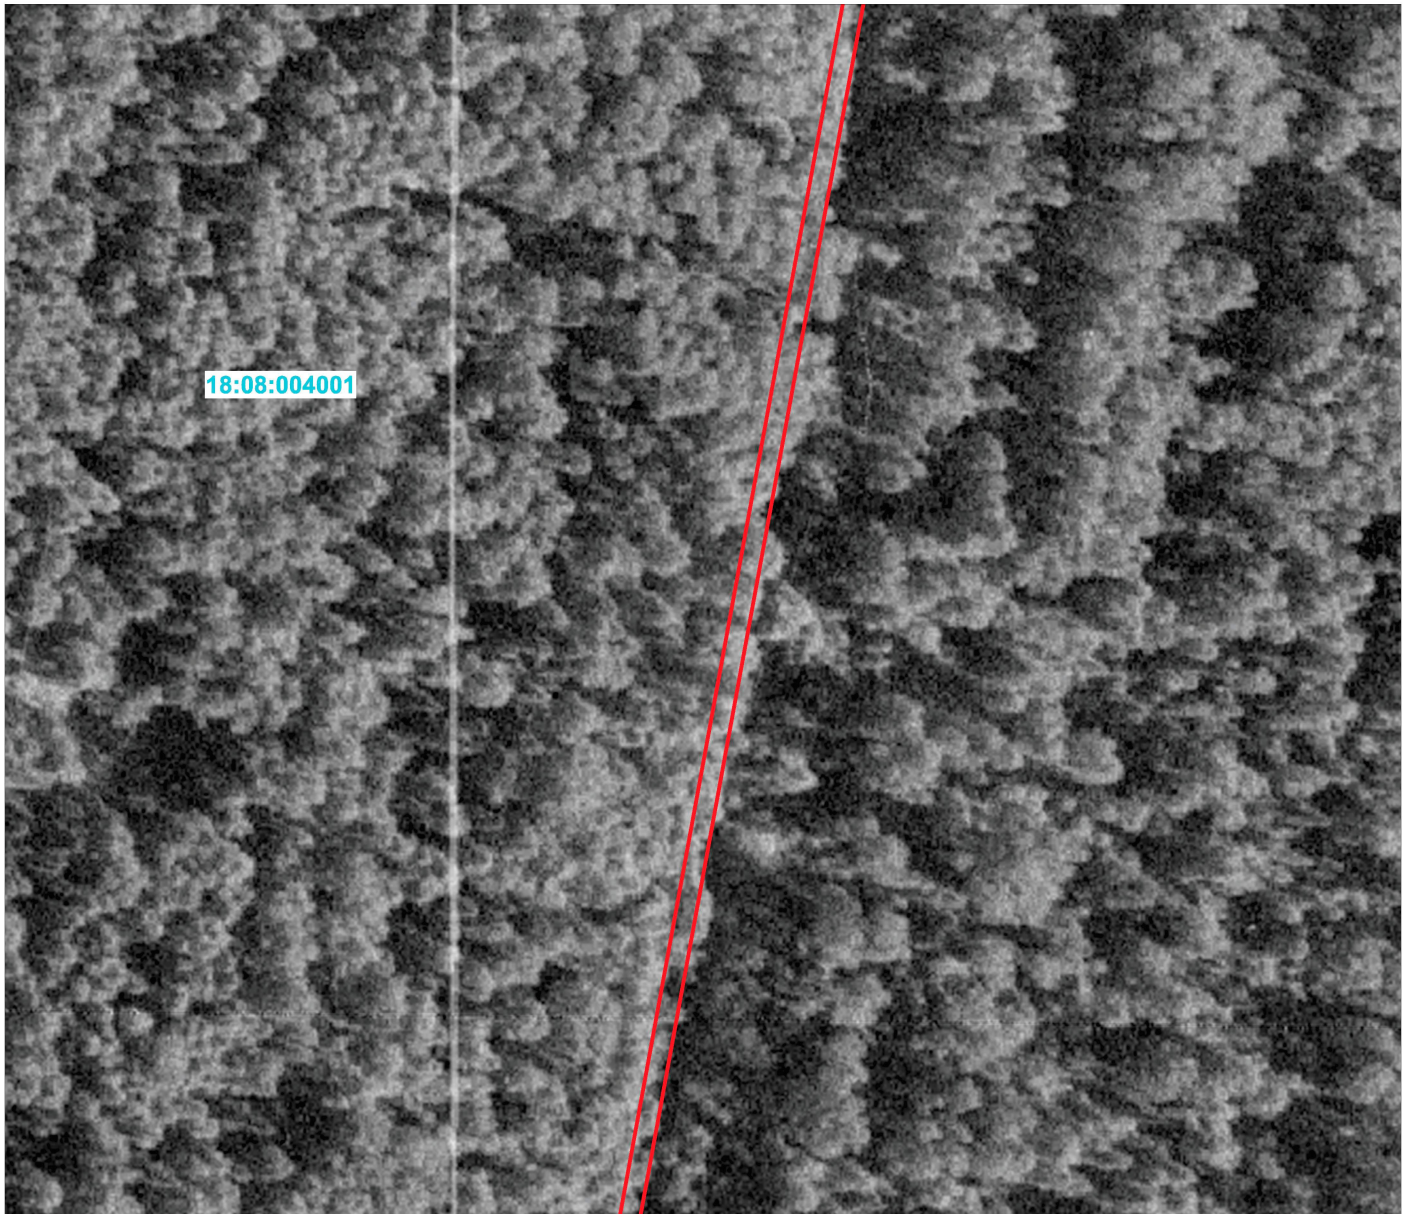
-  Граница кадастровых кварталов
-  Ось газопровода

Схема расположения публичного сервитута

План границ объекта

Выносной лист 25



М 1:1500

Условные обозначения:



Граница публичного сервитута



Характерная точка публичного сервитута



Существующая граница земельного участка



Граница кадастровых кварталов



Ось газопровода

Схема расположения публичного сервитута




План границ объекта

Выносной лист 26



М 1:1500

Условные обозначения:

-  Граница публичного сервитута
-  Характерная точка публичного сервитута
-  Существующая граница земельного участка



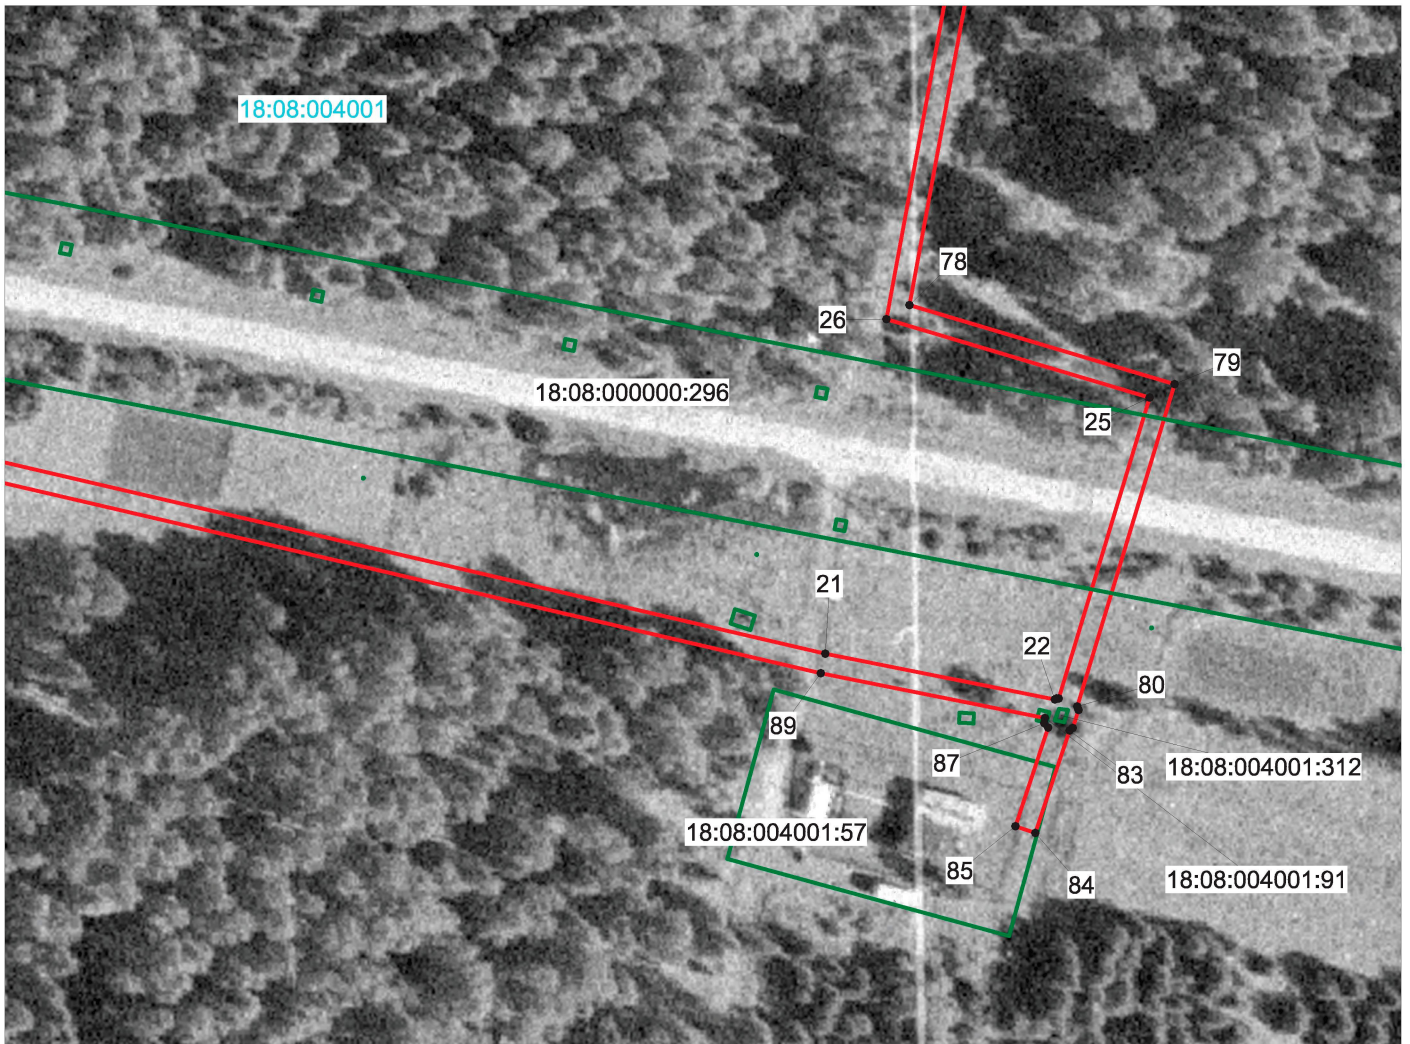
-  Граница кадастровых кварталов
-  Ось газопровода

Схема расположения публичного сервитута

План границ объекта

Выносной лист 27



М 1:1500

Условные обозначения:



Граница публичного сервитута



Характерная точка публичного сервитута



Существующая граница земельного участка



Граница кадастровых кварталов




Ось газопровода

Схема расположения публичного сервитута




План границ объекта

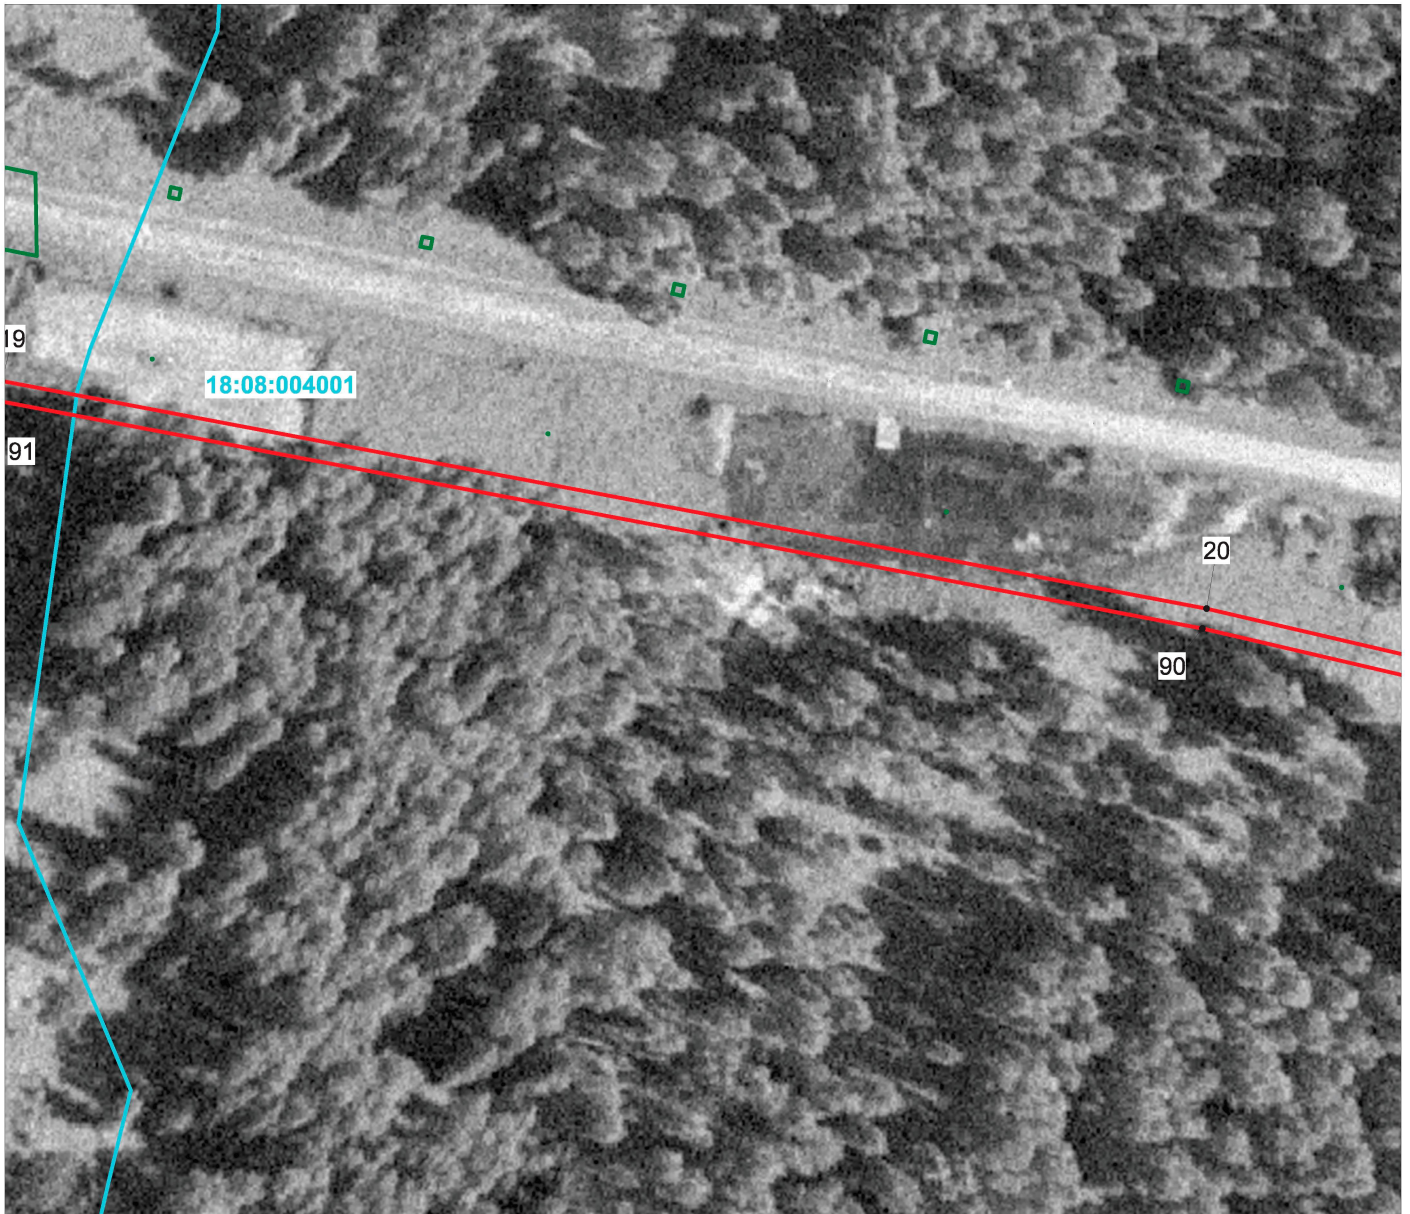Выносной лист 28



М 1:1500

Условные обозначения:

-  Граница публичного сервитута
-  Характерная точка публичного сервитута
-  Существующая граница земельного участка



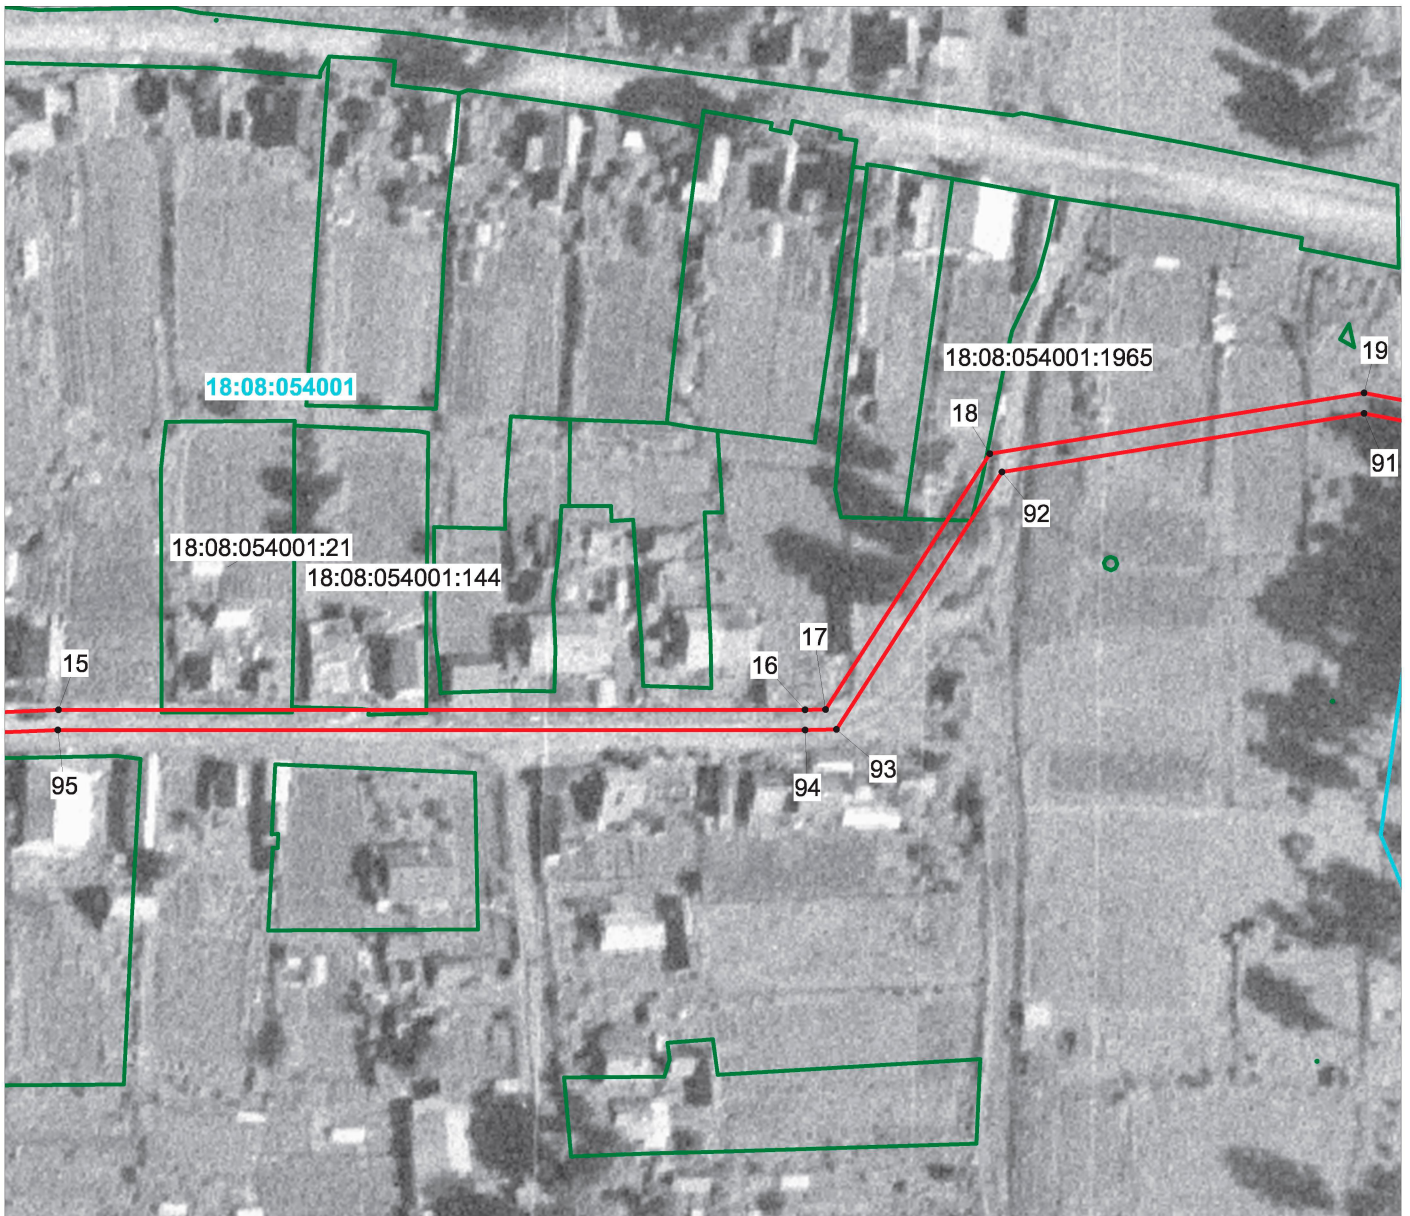
-  Граница кадастровых кварталов
-  Ось газопровода

Схема расположения публичного сервитута

План границ объекта

Выносной лист 29



М 1:1500

Условные обозначения:



Граница публичного сервитута



Характерная точка публичного сервитута



Существующая граница земельного участка



Граница кадастровых кварталов



Ось газопровода