

ГРАФИЧЕСКОЕ ОПИСАНИЕ МЕСТОПОЛОЖЕНИЯ ГРАНИЦ

Публичный сервитут для размещения объекта газораспределительной сети с кадастровым номером 18:08:000000:5388, расположенный по адресу: Удмуртская Республика, Завьяловский район, от ГРС-1 по ул. Северной до котельной СХПК "Ижевский" Завьяловский район, дер. Пирогово, ул. Северная, 18

(наименование объекта, местоположение границ которого описано (далее - объект))

ГРАФИЧЕСКОЕ ОПИСАНИЕ МЕСТОПОЛОЖЕНИЯ ГРАНИЦ

Публичный сервитут для размещения объекта газораспределительной сети с кадастровым номером 18:08:000000:5388, расположенный по адресу: Удмуртская Республика, Завьяловский район, от ГРС-1 по ул. Северной до котельной СХПК "Ижевский"

Завьяловский район, дер. Пирогово, ул. Северная, 18

(наименование объекта, местоположение границ которого описано (далее - объект))

№ п/п	Содержание	Номер листа
1	2	3
1	Сведения об объекте	3
2	Сведения о местоположении границ объекта	4
3	Сведения о земельных участках входящих в границы публичного сервитута	11

ГРАФИЧЕСКОЕ ОПИСАНИЕ МЕСТОПОЛОЖЕНИЯ ГРАНИЦ

Публичный сервитут для размещения объекта газораспределительной сети с кадастровым номером 18:08:000000:5388, расположенный по адресу: Удмуртская Республика, Завьяловский район, от ГРС-1 по ул. Северной до котельной СХПК "Ижевский" Завьяловский район, дер. Пирогово, ул. Северная, 18
(наименование объекта, местоположение границ которого описано (далее - объект))

Сведения об объекте		
№ п/п	Характеристики объекта	Описание характеристик
1	2	3
1	Местоположение объекта	Удмуртская Республика, Завьяловский район, дер. Пирогово
2	Площадь объекта +/- величина погрешности определения площади (P+/- Дельта P)	4534 кв.м ± 236 кв.м
3	Иные характеристики объекта	--

ГРАФИЧЕСКОЕ ОПИСАНИЕ МЕСТОПОЛОЖЕНИЯ ГРАНИЦ

Публичный сервитут для размещения объекта газораспределительной сети с кадастровым номером 18:08:000000:5388, расположенный по адресу: Удмуртская Республика, Завьяловский район, от ГРС-1 по ул. Северной до котельной СХПК "Ижевский" Завьяловский район, дер. Пирогово, ул.

Северная, 18

(наименование объекта, местоположение границ которого описано (далее - объект))

Сведения о местоположении границ объекта					
1. Система координат <u>МСК-18 зона 2</u>					
2. Сведения о характерных точках границ объекта					
Обозначение характерных точек границ	Координаты, м		Метод определения координат характерной точки	Средняя квадратическая погрешность положения характерной точки (M _i), м	Описание обозначения точки на местности (при наличии)
	X	Y			
1	2	3	4	5	6
1	381511.78	2226265.08	Картометрический метод	1.00	Закрепление отсутствует
2	381569.40	2226381.25	Картометрический метод	1.00	Закрепление отсутствует
3	381558.43	2226395.42	Картометрический метод	1.00	Закрепление отсутствует
4	381518.24	2226426.57	Картометрический метод	1.00	Закрепление отсутствует
5	381503.83	2226438.10	Картометрический метод	1.00	Закрепление отсутствует
6	381496.97	2226474.35	Картометрический метод	1.00	Закрепление отсутствует
7	381494.98	2226486.33	Картометрический метод	1.00	Закрепление отсутствует
8	381460.97	2226671.34	Картометрический метод	1.00	Закрепление отсутствует
9	381452.98	2226721.30	Картометрический метод	1.00	Закрепление отсутствует
10	381445.98	2226771.28	Картометрический метод	1.00	Закрепление отсутствует
11	381429.04	2226892.95	Картометрический метод	1.00	Закрепление отсутствует
12	381454.59	2226896.12	Картометрический метод	1.00	Закрепление отсутствует
13	381453.90	2226900.13	Картометрический метод	1.00	Закрепление отсутствует
14	381424.49	2226896.40	Картометрический метод	1.00	Закрепление отсутствует
15	381442.02	2226770.73	Картометрический метод	1.00	Закрепление отсутствует
16	381449.02	2226720.71	Картометрический метод	1.00	Закрепление отсутствует
17	381457.03	2226670.69	Картометрический метод	1.00	Закрепление отсутствует
18	381491.03	2226485.65	Картометрический метод	1.00	Закрепление отсутствует
19	381493.03	2226473.67	Картометрический метод	1.00	Закрепление отсутствует
20	381500.18	2226435.90	Картометрический метод	1.00	Закрепление отсутствует
21	381515.77	2226423.42	Картометрический метод	1.00	Закрепление отсутствует
22	381555.57	2226392.58	Картометрический метод	1.00	Закрепление отсутствует

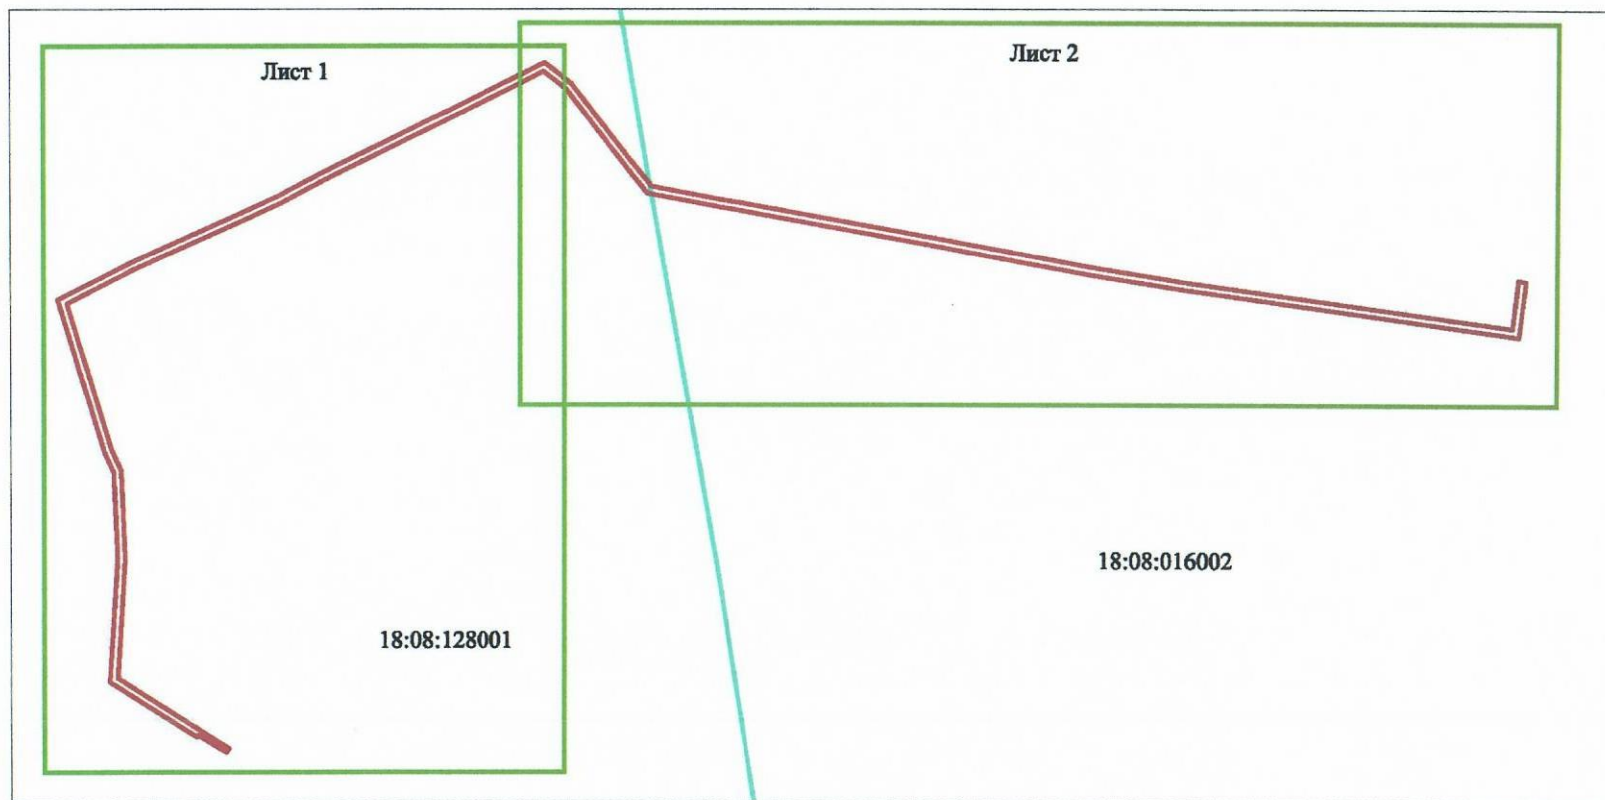
23	381564.66	2226380.77	Картометрический метод	1.00	Закрепление отсутствует
24	381508.22	2226266.90	Картометрический метод	1.00	Закрепление отсутствует
25	381495.23	2226241.92	Картометрический метод	1.00	Закрепление отсутствует
26	381460.03	2226164.08	Картометрический метод	1.00	Закрепление отсутствует
27	381441.89	2226128.27	Картометрический метод	1.00	Закрепление отсутствует
28	381364.71	2226151.88	Картометрический метод	1.00	Закрепление отсутствует
29	381353.50	2226156.99	Картометрический метод	1.00	Закрепление отсутствует
30	381307.01	2226159.01	Картометрический метод	1.00	Закрепление отсутствует
31	381243.46	2226155.06	Картометрический метод	1.00	Закрепление отсутствует
32	381206.25	2226213.40	Картометрический метод	1.00	Закрепление отсутствует
33	381204.15	2226211.99	Картометрический метод	1.00	Закрепление отсутствует
34	381213.29	2226197.31	Картометрический метод	1.00	Закрепление отсутствует
35	381212.26	2226196.58	Картометрический метод	1.00	Закрепление отсутствует
36	381241.33	2226150.90	Картометрический метод	1.00	Закрепление отсутствует
37	381307.02	2226155.00	Картометрический метод	1.00	Закрепление отсутствует
38	381352.53	2226153.02	Картометрический метод	1.00	Закрепление отсутствует
39	381363.30	2226148.12	Картометрический метод	1.00	Закрепление отсутствует
40	381443.98	2226123.42	Картометрический метод	1.00	Закрепление отсутствует
41	381463.62	2226162.31	Картометрический метод	1.00	Закрепление отсутствует
42	381498.80	2226240.13	Картометрический метод	1.00	Закрепление отсутствует
1	381511.78	2226265.08	Картометрический метод	1.00	Закрепление отсутствует

3. Сведения о характерных точках части (частей) границы объекта

Обозначение характерных точек части границы	Координаты, м		Метод определения координат характерной точки	Средняя квадратическая погрешность положения характерной точки (M _t), м	Описание обозначения точки на местности (при наличии)
	X	Y			
1	2	3	4	5	6
-	-	-	-	-	-

Схема расположения границ публичного сервитута

Публичный сервитут для размещения объекта газораспределительной сети с кадастровым номером 18:08:000000:5388,
расположенный по адресу: Удмуртская Республика, Завьяловский район, от ГРС-1 по ул. Северной до котельной СХПК "Ижевский"
Завьяловский район, дер. Пирогово, ул. Северная, 18

План границ объекта**Основной лист**

Используемые условные знаки и обозначения приведены на отдельной странице в конце плана

Подпись  Корняева В.А. Дата 29.03.2023

Схема расположения границ публичного сервитута

Публичный сервитут для размещения объекта газораспределительной сети с кадастровым номером 18:08:000000:5388, расположенный по адресу: Удмуртская Республика, Завьяловский район, от ГРС-1 по ул. Северной до котельной СХПК "Ижевский" Завьяловский район, дер. Пирогово, ул. Северная, 18

План границ объекта



Используемые условные знаки и обозначения приведены на отдельной странице в конце плана

Схема расположения границ публичного сервитута

Публичный сервитут для размещения объекта газораспределительной сети с кадастровым номером 18:08:000000:5388, расположенный по адресу: Удмуртская Республика, Завьяловский район, от ГРС-1 по ул. Северной до котельной СХПК "Ижевский" Завьяловский район, дер. Пирогово, ул. Северная, 18

План границ объекта
Выносной лист 2



М 1:2000

Используемые условные знаки и обозначения приведены на отдельной странице в конце плана

Условные знаки и обозначения:

 - границы публичного сервитута;

 - границы земельного участка по сведениям ЕГРН;

 - границы кадастрового квартала;

 - границы и номер выносного листа;

• 1 - характерная точка границы публичного сервитута;

18:08:016002:445 - кадастровый номер земельного участка по сведениям ЕГРН;

18:08:016002 - кадастровый номер квартала.

Сведения о земельных участках входящих в границы публичного сервитута

Публичный сервитут для размещения объекта газораспределительной сети с кадастровым номером 18:08:000000:5388, расположенный по адресу: Удмуртская Республика, Завьяловский район, от ГРС-1 по ул. Северной до котельной СХПК "Ижевский" Завьяловский район, дер. Пирогово, ул. Северная, 18, 4534 кв.м ± 236 кв.м в том числе:

№	Площадь, кв.м.	Перечень земель
1	614,56	18:08:016002:445
2	0,73	18:08:016002:446
3	20,38	18:08:016002:5986
4	14,48	18:08:016002:644
5	915,56	18:08:016002:3523
6	281,02	18:08:000000:4869
7	1,01	18:08:128001:1265(2)
8	4,39	18:08:128001:349
9	8,20	18:08:128001:1295(2)
10	5,83	18:08:128001:1294(4)
11	0,55	18:08:128001:953
12	38,28	18:08:128001:949
13	188,25	18:08:128001:1257
14	61,43	18:08:128001:415
15	204,12	18:08:016002
16	2175,21	18:08:128001