

ГРАФИЧЕСКОЕ ОПИСАНИЕ МЕСТОПОЛОЖЕНИЯ ГРАНИЦ

Публичный сервитут для размещения объекта газораспределительной сети с кадастровым номером 18:08:000000:5719, расположенный по адресу: Удмуртская Республика, Завьяловский район, с. Завьялово, от места врезки в газопровод у дома № 67 по ул. Калинина, проходящий по ул. Калинина до заглушки у котельной здания Администрации Завьяловского района по ул. Калинина, 29

(наименование объекта, местоположение границ которого описано (далее - объект))

ГРАФИЧЕСКОЕ ОПИСАНИЕ МЕСТОПОЛОЖЕНИЯ ГРАНИЦ

Публичный сервитут для размещения объекта газораспределительной сети с кадастровым номером 18:08:000000:5719, расположенный по адресу: Удмуртская Республика, Завьяловский район, с. Завьялово, от места врезки в газопровод у дома № 67 по ул. Калинина, проходящий по ул. Калинина до заглушки у котельной здания Администрации Завьяловского района по ул. Калинина, 29
(наименование объекта, местоположение границ которого описано (далее - объект))

№ п/п	Содержание	Номер листа
1	2	3
1	Сведения об объекте	3
2	Сведения о местоположении границ объекта	4
3	Сведения о земельных участках входящих в границы публичного сервитута	11

ГРАФИЧЕСКОЕ ОПИСАНИЕ МЕСТОПОЛОЖЕНИЯ ГРАНИЦ

Публичный сервитут для размещения объекта газораспределительной сети с кадастровым номером 18:08:000000:5719, расположенный по адресу: Удмуртская Республика, Завьяловский район, с. Завьялово, от места врезки в газопровод у дома № 67 по ул. Калинина, проходящий по ул. Калинина до заглушки у котельной здания Администрации Завьяловского района по ул. Калинина, 29
(наименование объекта, местоположение границ которого описано (далее - объект))

Сведения об объекте		
№ п/п	Характеристики объекта	Описание характеристик
1	2	3
1	Местоположение объекта	Удмуртская Республика, Завьяловский район, с. Завьялово, ул. Калинина
2	Площадь объекта +/- величина погрешности определения площади (P +/- Дельта P)	3413 кв.м ± 204 кв.м
3	Иные характеристики объекта	—

ГРАФИЧЕСКОЕ ОПИСАНИЕ МЕСТОПОЛОЖЕНИЯ ГРАНИЦ

Публичный сервитут для размещения объекта газораспределительной сети с кадастровым номером 18:08:000000:5719, расположенный по адресу: Удмуртская Республика, Завьяловский район, с. Завьялово, от места врезки в газопровод у дома № 67 по ул. Калинина, проходящий по ул. Калинина до заглушки у котельной здания Администрации Завьяловского района по ул. Калинина, 29
(наименование объекта, местоположение границ которого описано (далее - объект))

Сведения о местоположении границ объекта

1. Система координат МСК-18 зона 2

2. Сведения о характерных точках границ объекта


Обозначение характерных точек границ	Координаты, м		Метод определения координат характерной точки	Средняя квадратическая погрешность положения характерной точки (M _i), м	Описание обозначения точки на местности (при наличии)
	X	Y			
1	2	3	4	5	6
1	381477.03	2239701.00	Картометрический метод	1	Закрепление отсутствует
2	381605.01	2239702.00	Картометрический метод	1	Закрепление отсутствует
3	381703.01	2239702.00	Картометрический метод	1	Закрепление отсутствует
4	381862.90	2239705.22	Картометрический метод	1	Закрепление отсутствует
5	381862.87	2239709.21	Картометрический метод	1	Закрепление отсутствует
6	381702.98	2239706.00	Картометрический метод	1	Закрепление отсутствует
7	381604.99	2239706.00	Картометрический метод	1	Закрепление отсутствует
8	381476.97	2239705.00	Картометрический метод	1	Закрепление отсутствует
9	381382.87	2239703.00	Картометрический метод	1	Закрепление отсутствует
10	381243.99	2239705.00	Картометрический метод	1	Закрепление отсутствует
11	381174.01	2239704.00	Картометрический метод	1	Закрепление отсутствует
12	381096.03	2239706.00	Картометрический метод	1	Закрепление отсутствует
13	381035.66	2239706.02	Картометрический метод	1	Закрепление отсутствует
14	381034.27	2239705.99	Картометрический метод	1	Закрепление отсутствует
15	381010.00	2239704.92	Картометрический метод	1	Закрепление отсутствует
16	381010.00	2239700.90	Картометрический метод	1	Закрепление отсутствует
17	381034.46	2239701.98	Картометрический метод	1	Закрепление отсутствует
18	381035.66	2239702.02	Картометрический метод	1	Закрепление отсутствует
19	381095.98	2239702.00	Картометрический метод	1	Закрепление отсутствует
20	381173.98	2239700.00	Картометрический метод	1	Закрепление отсутствует
21	381244.00	2239701.00	Картометрический метод	1	Закрепление отсутствует
22	381382.87	2239698.99	Картометрический метод	1	Закрепление отсутствует
1	381477.03	2239701.00	Картометрический	1	Закрепление

			метод		отсутствует
3. Сведения о характерных точках части (частей) границы объекта					
Обозначение характерных точек части границы	Координаты, м		Метод определения координат характерной точки	Средняя квадратическая погрешность положения характерной точки (M_t), м	Описание обозначения точки на местности (при наличии)
	X	Y			
1	2	3	4	5	6
–	–	–	–	–	–

Схема расположения границ публичного сервитута

Публичный сервитут для размещения объекта газораспределительной сети с кадастровым номером 18:08:000000:5719, расположенный по адресу: Удмуртская Республика, Завьяловский район, с. Завьялово, от места врезки в газопровод у дома № 67 по ул. Калинина, проходящий по ул. Калинина до заглушки у котельной здания Администрации Завьяловского района по ул. Калинина, 29

План границ объекта

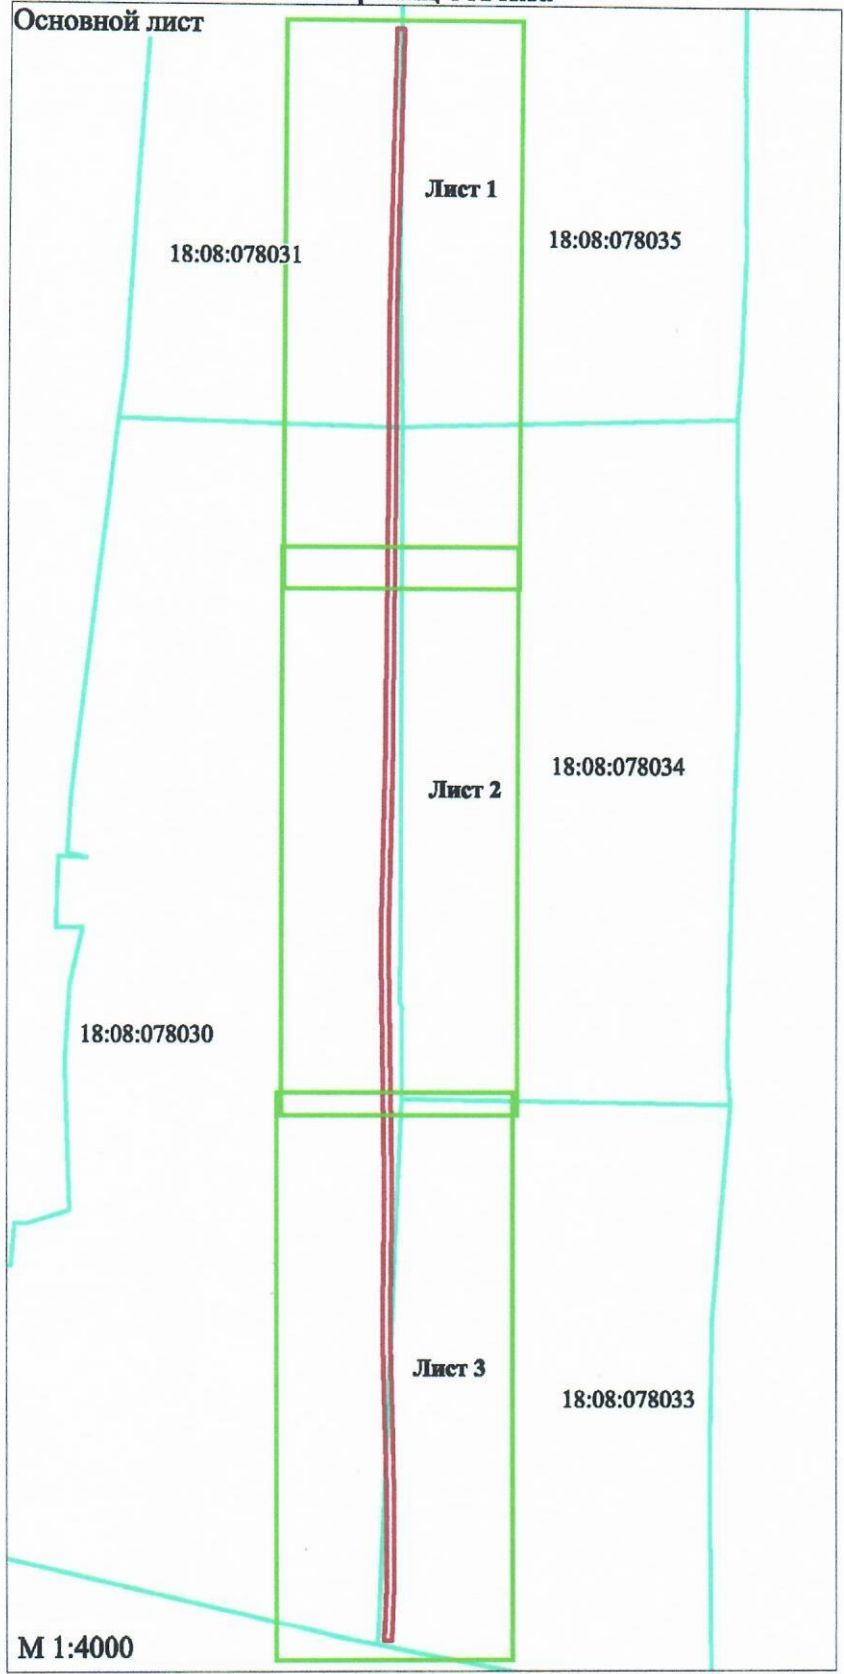

Используемые условные знаки и обозначения приведены на отдельной странице в конце плана


Подпись _____ Корняева В.А. Дата 28.03.2023

Схема расположения границ публичного сервитута

Публичный сервитут для размещения объекта газораспределительной сети с кадастровым номером 18:08:000000:5719, расположенный по адресу: Удмуртская Республика, Завьяловский район, с. Завьялово, от места врезки в газопровод у дома № 67 по ул. Калинина, проходящий по ул. Калинина до заглушки у котельной здания Администрации Завьяловского района по ул. Калинина, 29

План границ объекта

Выносной лист 1

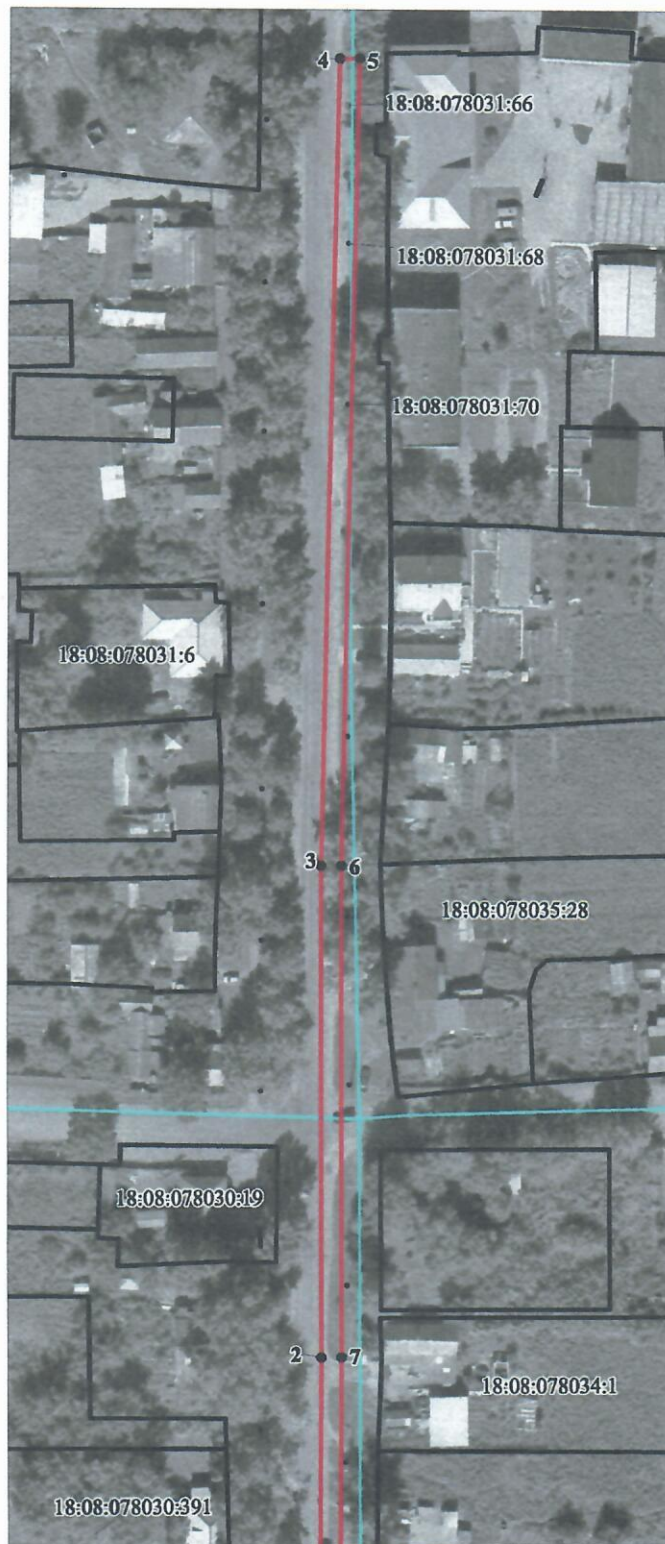

М 1:1500


Используемые условные знаки и обозначения приведены на отдельной странице в конце плана

Схема расположения границ публичного сервитута

Публичный сервитут для размещения объекта газораспределительной сети с кадастровым номером 18:08:000000:5719, расположенный по адресу: Удмуртская Республика, Завьяловский район, с. Завьялово, от места врезки в газопровод у дома № 67 по ул. Калинина, проходящий по ул. Калинина до заглушки у котельной здания Администрации Завьяловского района по ул. Калинина, 29

План границ объекта

Выносной лист 2

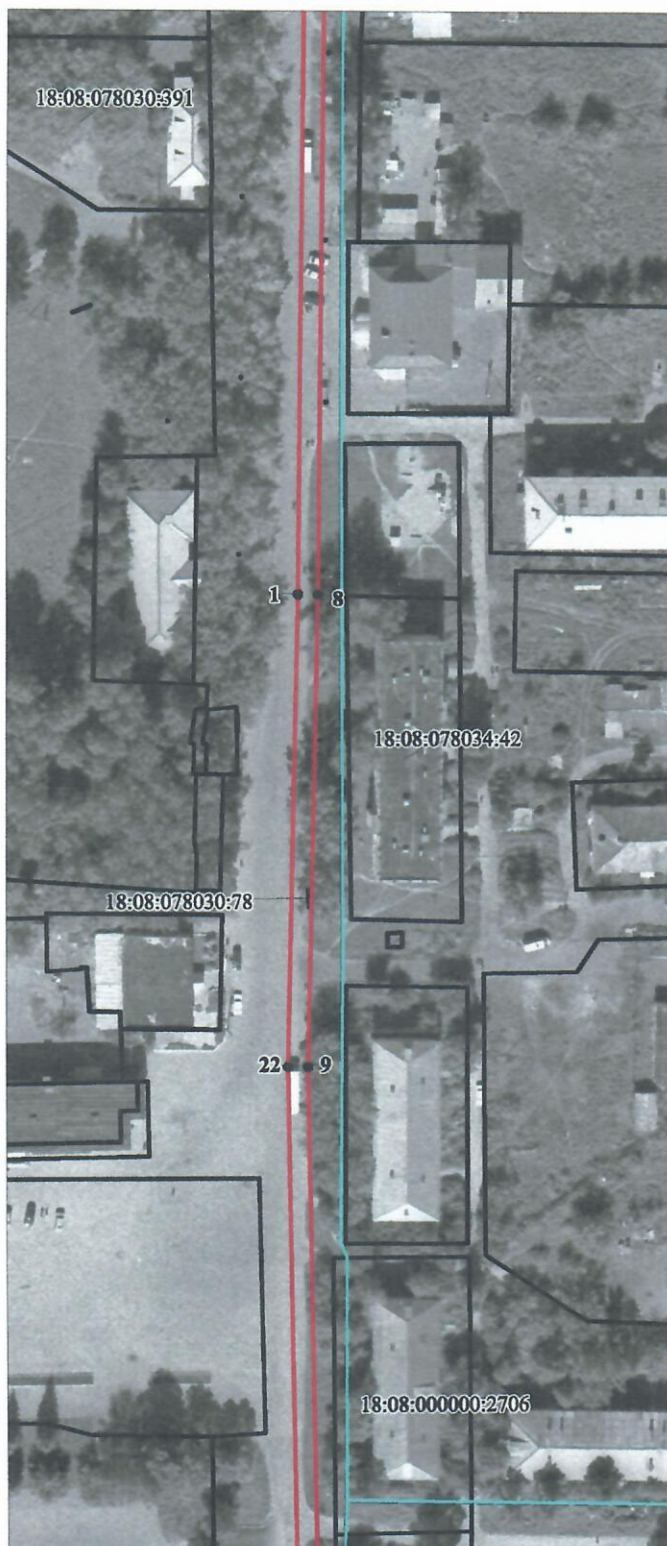

М 1:1500


Используемые условные знаки и обозначения приведены на отдельной странице в конце плана

Схема расположения границ публичного сервитута

Публичный сервитут для размещения объекта газораспределительной сети с кадастровым номером 18:08:000000:5719, расположенный по адресу: Удмуртская Республика, Завьяловский район, с. Завьялово, от места врезки в газопровод у дома № 67 по ул. Калинина, проходящий по ул. Калинина до заглушки у котельной здания Администрации Завьяловского района по ул. Калинина, 29

План границ объекта

Выносной лист 3

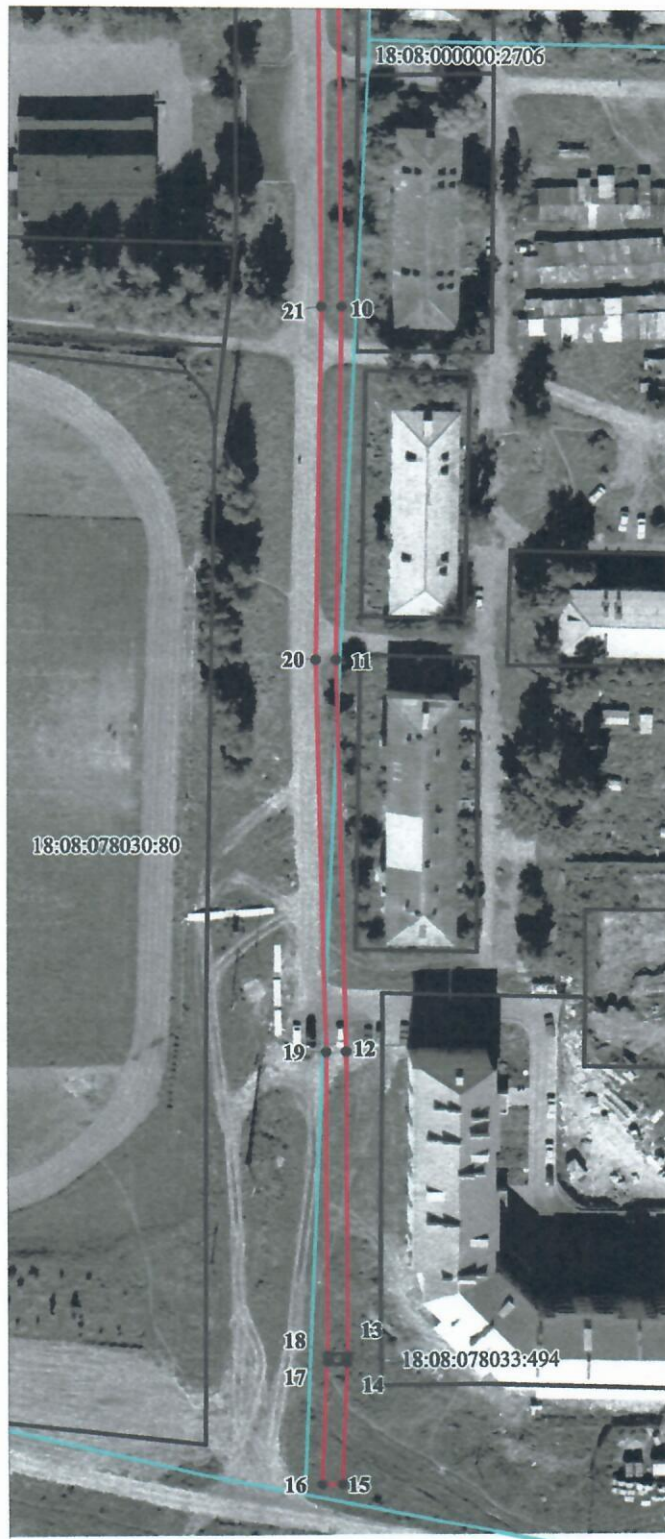

М 1:1500

Используемые условные знаки и обозначения приведены на отдельной странице в конце плана

Условные знаки и обозначения:

 - границы публичного сервитута;

 - границы земельного участка по сведениям ЕГРН;

 - границы кадастрового квартала;

 - границы и номер выносного листа;

• 1 - характерная точка границы публичного сервитута;

18:08:078035:70 - кадастровый номер земельного участка по сведениям ЕГРН;

18:08:078035 - кадастровый номер квартала.

Сведения о земельных участках входящих в границы публичного сервитута

Публичный сервитут для размещения объекта газораспределительной сети с кадастровым номером 18:08:000000:5719, расположенный по адресу: Удмуртская Республика, Завьяловский район, с. Завьялово, от места врезки в газопровод у дома № 67 по ул. Калинина, проходящий по ул. Калинина до заглушки у котельной здания Администрации Завьяловского района по ул. Калинина, 29, 3413 кв.м ± 204 кв.м в том числе:

№	Площадь, кв.м.	Перечень земель
1	0,04	18:08:078031:66 (ЕЗП 18:08:000000:536)
2	0,04	18:08:078031:68 (ЕЗП 18:08:000000:536)
3	0,04	18:08:078031:70 (ЕЗП 18:08:000000:536)
4	0,56	18:08:078030:78 (ЕЗП 18:08:000000:536)
5	4	18:08:078033:494
6	787,44	18:08:078031
7	53,18	18:08:078035
8	2077,96	18:08:078030
9	489,74	18:08:078033