

ГРАФИЧЕСКОЕ ОПИСАНИЕ МЕСТОПОЛОЖЕНИЯ ГРАНИЦ

Публичный сервитут для размещения объекта газораспределительной сети с кадастровым номером 18:08:000000:5724, расположенный по адресу: Удмуртская Республика, Завьяловский район, с. Завьялово, от места врезки в газопровод на д. Ст.Мартьяны до ГРП №1"З"(ул. Нефтяников), до котельных МУП "Завьяловские тепловые сети"(ул. Гольянская,1)

(наименование объекта, местоположение границ которого описано (далее - объект)

ГРАФИЧЕСКОЕ ОПИСАНИЕ МЕСТОПОЛОЖЕНИЯ ГРАНИЦ

Публичный сервитут для размещения объекта газораспределительной сети с кадастровым номером 18:08:000000:5724, расположенный по адресу: Удмуртская Республика, Завьяловский район, с. Завьялово, от места врезки в газопровод на д. Ст.Мартьяны до ГРП №1 "З"(ул. Нефтяников), до котельных МУП "Завьяловские тепловые сети"(ул. Гольянская,1)

(наименование объекта, местоположение границ которого описано (далее - объект))

№ п/п	Содержание	Номер листа
1	2	3
1	Сведения об объекте	3
2	Сведения о местоположении границ объекта	4
3	Сведения о земельных участках входящих в границы публичного сервитута	19

ГРАФИЧЕСКОЕ ОПИСАНИЕ МЕСТОПОЛОЖЕНИЯ ГРАНИЦ


Публичный сервитут для размещения объекта газораспределительной сети с кадастровым номером 18:08:000000:5724, расположенный по адресу: Удмуртская Республика, Завьяловский район, с. Завьялово, от места врезки в газопровод на д. Ст.Мартьяны до ГРП №1"З"(ул. Нефтяников), до котельных МУП "Завьяловские тепловые сети"(ул. Гольянская,1)
(наименование объекта, местоположение границ которого описано (далее - объект))

Сведения об объекте		
№ п/п	Характеристики объекта	Описание характеристик
1	2	3
1	Местоположение объекта	Удмуртская Республика, Завьяловский район, с. Завьялово
2	Площадь объекта +/- величина погрешности определения площади (Р+/- Дельта Р)	10129 кв.м ± 352 кв.м
3	Иные характеристики объекта	–

Схема расположения границ публичного сервитута

Публичный сервитут для размещения объекта газораспределительной сети с кадастровым номером 18:08:000000:5724, расположенный по адресу: Удмуртская Республика, Завьяловский район, с. Завьялово, от места врезки в газопровод на д. Ст.Мартьяны до ГРП №1 "3" (ул. Нефтяников), до котельных МУП "Завьяловские тепловые сети"(ул. Гольянская,1)

План границ объекта

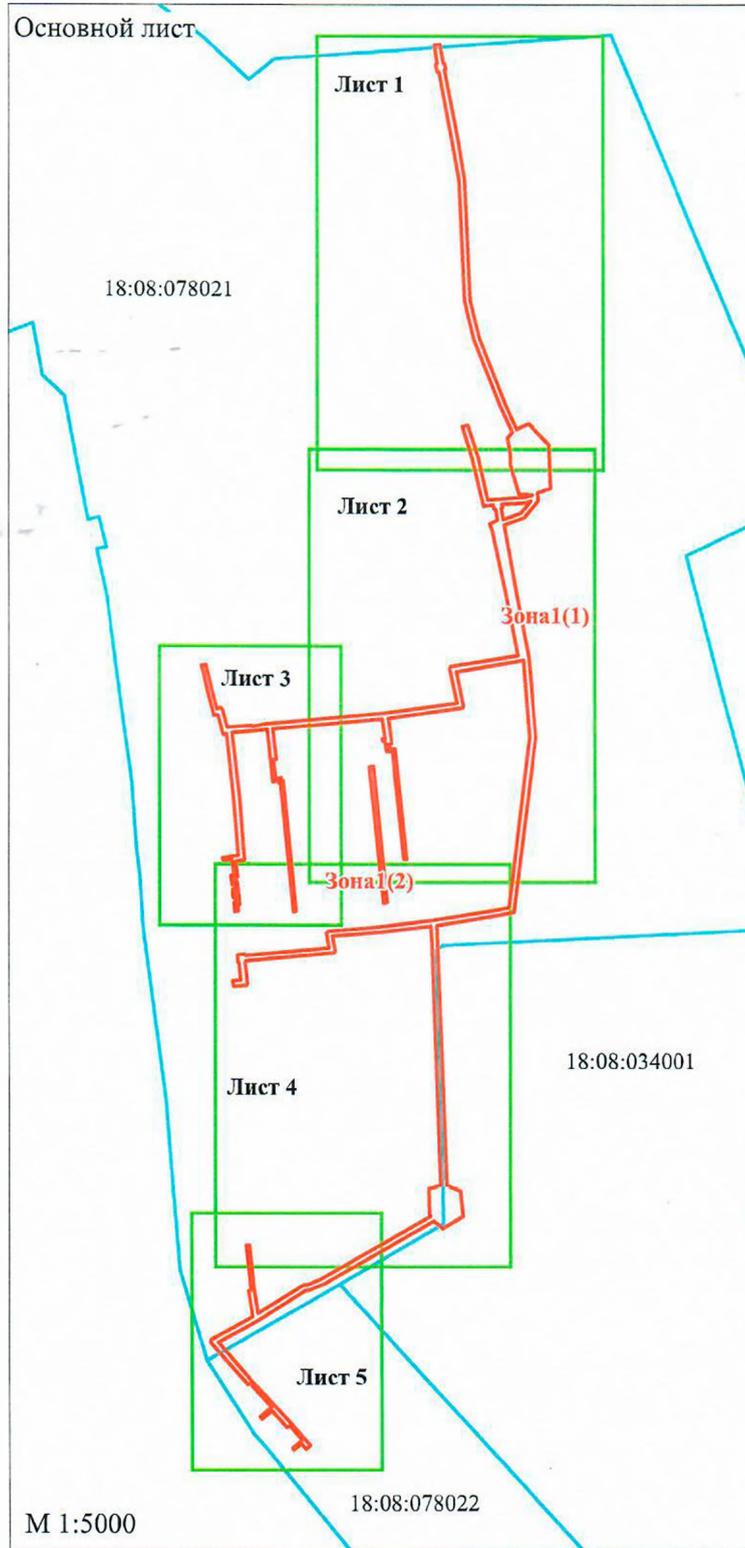

Используемые условные знаки и обозначения приведены на отдельной странице в конце плана


Подпись  Корняева В.А. Дата 11.05.2023

Схема расположения границ публичного сервитута

Публичный сервитут для размещения объекта газораспределительной сети с кадастровым номером 18:08:000000:5724, расположенный по адресу: Удмуртская Республика, Завьяловский район, с. Завьялово, от места врезки в газопровод на д. Ст.Мартьяны до ГРП №1"3" (ул. Нефтяников), до котельных МУП "Завьяловские тепловые сети"(ул. Гольянская,1)

План границ объекта

Выносной лист 1

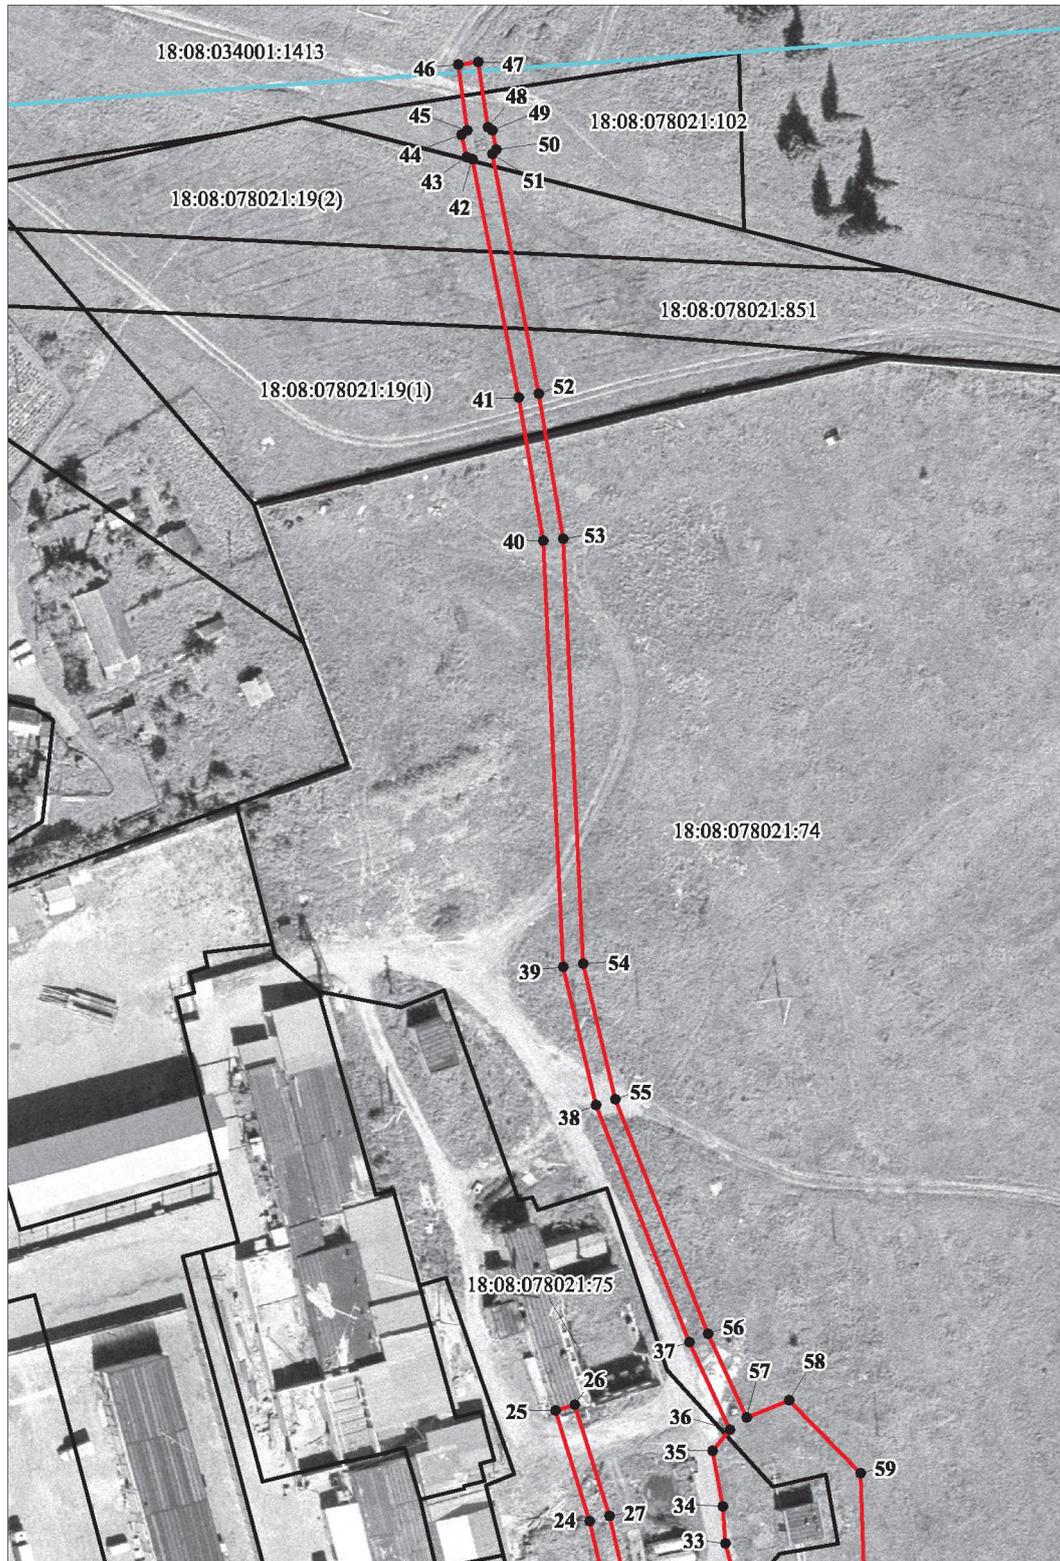

М 1:1500

Используемые условные знаки и обозначения приведены на отдельной странице в конце плана

Схема расположения границ публичного сервитута

Публичный сервитут для размещения объекта газораспределительной сети с кадастровым номером 18:08:000000:5724, расположенный по адресу: Удмуртская Республика, Завьяловский район, с. Завьялово, от места врезки в газопровод на д. Ст.Мартьяны до ГРП №1"З" (ул. Нефтяников), до котельных МУП "Завьяловские тепловые сети"(ул. Гольянская,1)

План границ объекта

Выносной лист 2



М 1:1500

Используемые условные знаки и обозначения приведены на отдельной странице в конце плана

Схема расположения границ публичного сервитута

Публичный сервитут для размещения объекта газораспределительной сети с кадастровым номером 18:08:000000:5724, расположенный по адресу: Удмуртская Республика, Завьяловский район, с. Завьялово, от места врезки в газопровод на д. Ст.Мартьяны до ГРП №1"З" (ул. Нефтяников), до котельных МУП "Завьяловские тепловые сети"(ул. Гольянская,1)

План границ объекта

Выносной лист 3



М 1:1000


Используемые условные знаки и обозначения приведены на отдельной странице в конце плана

Схема расположения границ публичного сервитута

Публичный сервитут для размещения объекта газораспределительной сети с кадастровым номером 18:08:000000:5724, расположенный по адресу: Удмуртская Республика, Завьяловский район, с. Завьялово, от места врезки в газопровод на д. Ст.Мартьяны до ГРП №1"3" (ул. Нефтяников), до котельных МУП "Завьяловские тепловые сети"(ул. Гольянская,1)

План границ объекта

Выносной лист 4

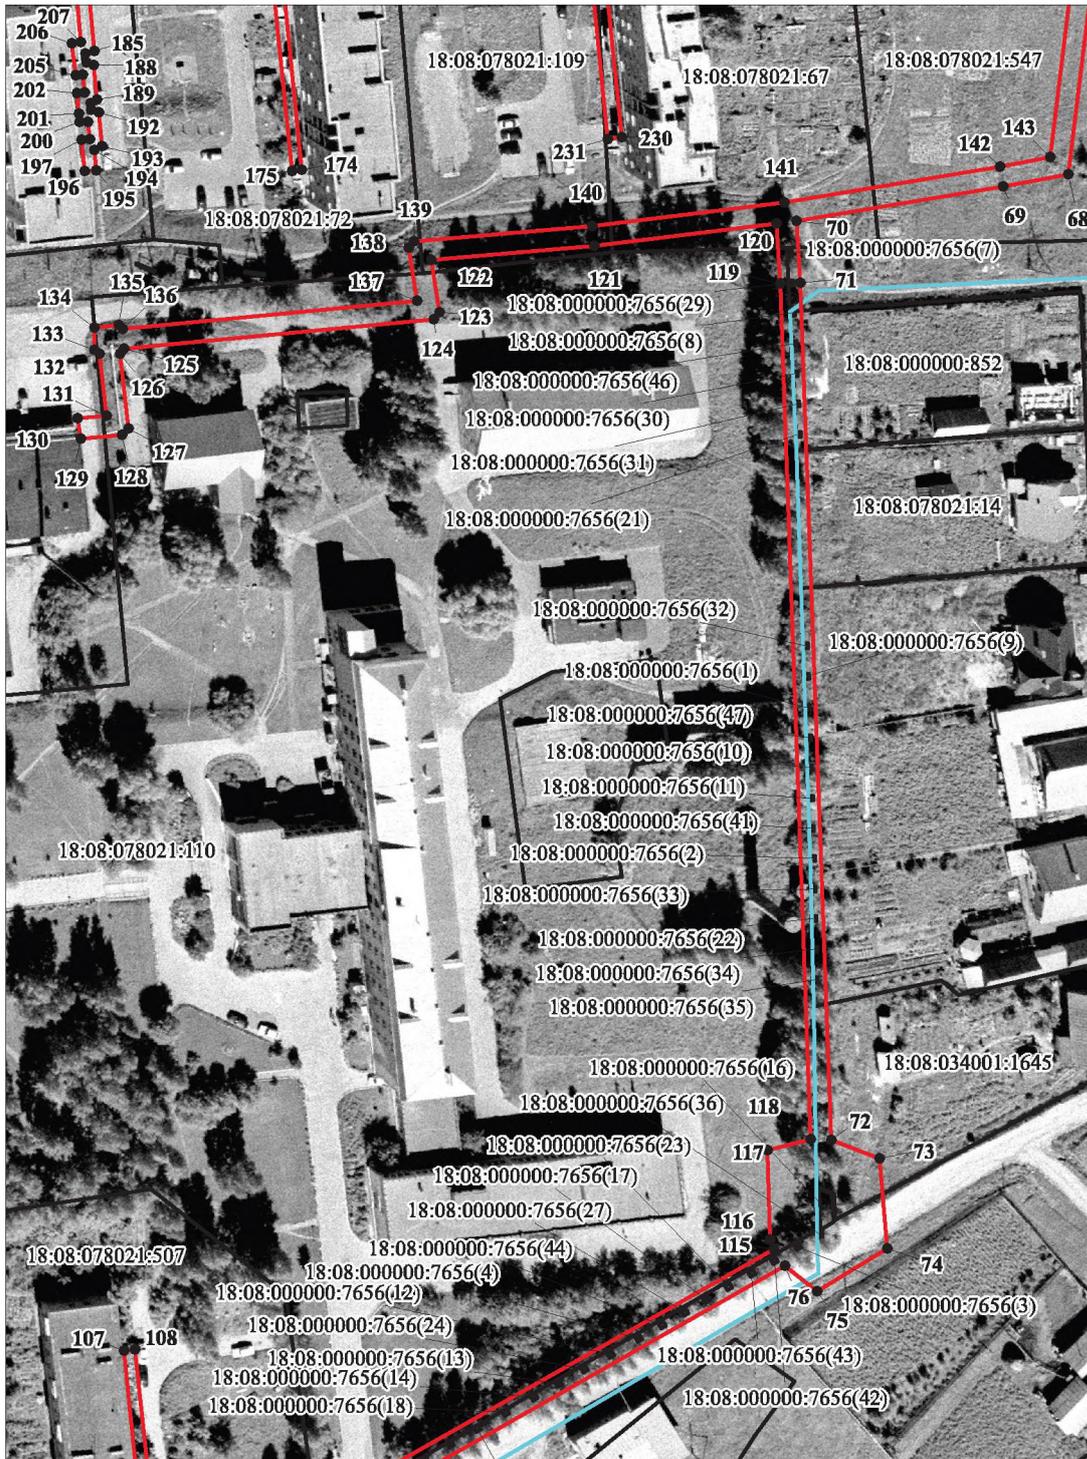

М 1:1500


Используемые условные знаки и обозначения приведены на отдельной странице в конце плана

Схема расположения границ публичного сервитута

Публичный сервитут для размещения объекта газораспределительной сети с кадастровым номером 18:08:000000:5724, расположенный по адресу: Удмуртская Республика, Завьяловский район, с. Завьялово, от места врезки в газопровод на д. Ст.Мартьяны до ГРП №1"3" (ул. Нефтяников), до котельных МУП "Завьяловские тепловые сети"(ул. Гольянская,1)

План границ объекта

Выносной лист 5

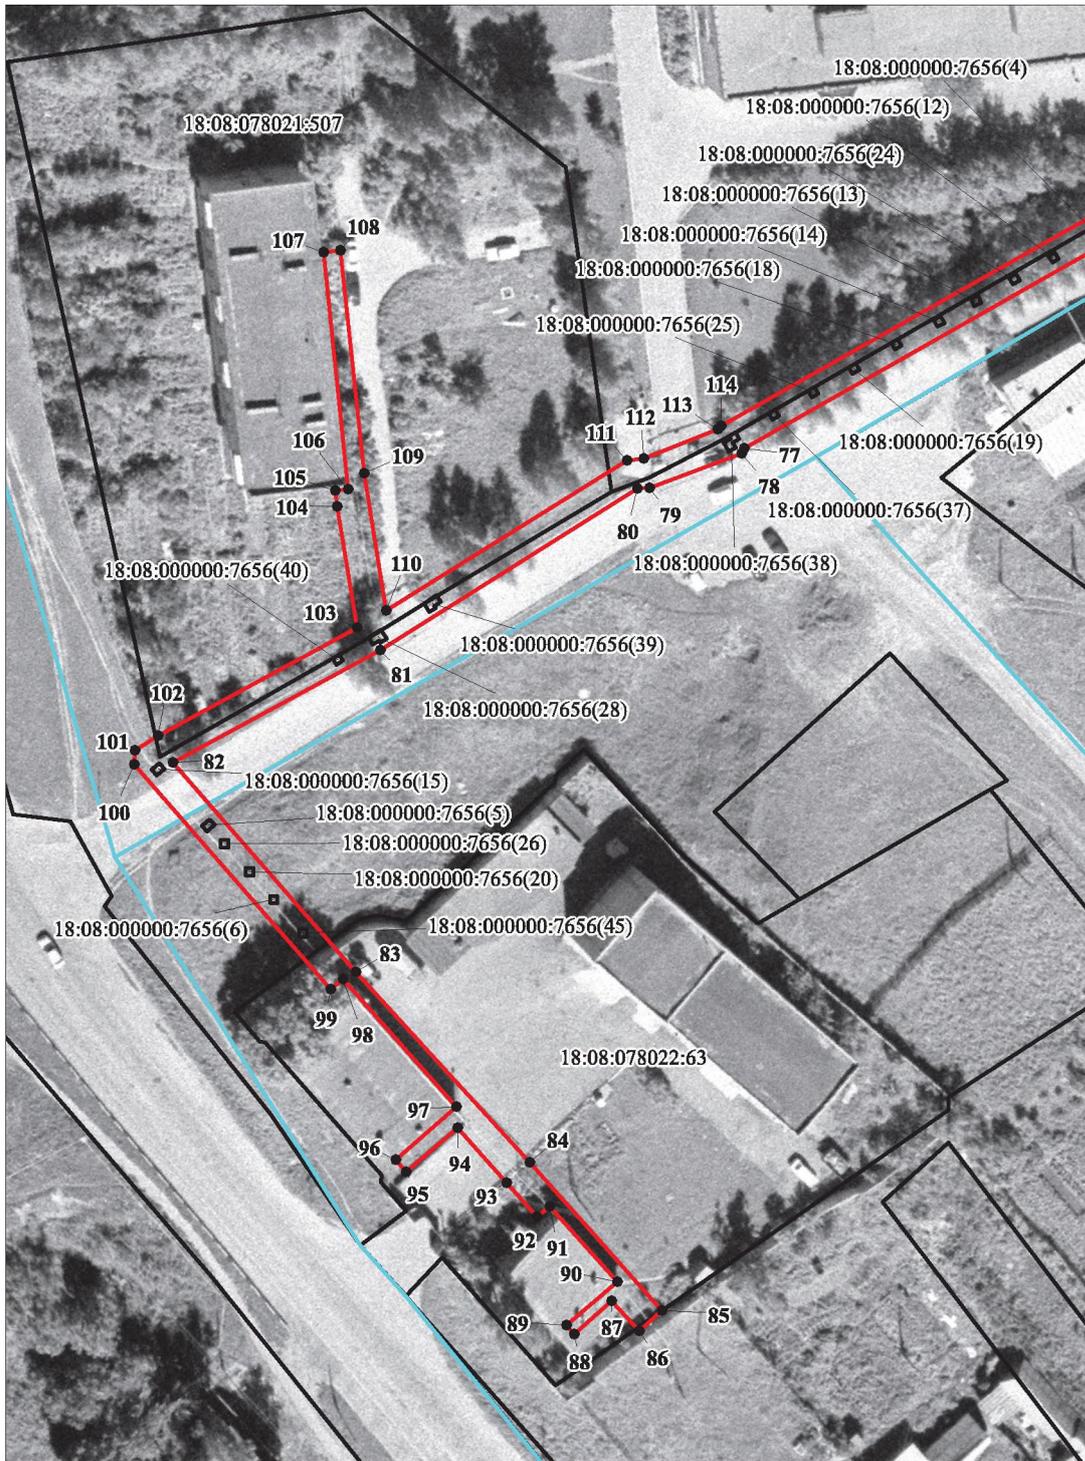

М 1:1000

Используемые условные знаки и обозначения приведены на отдельной странице в конце плана

Условные знаки и обозначения:

 - границы публичного сервитута;

 - границы земельного участка по сведениям ЕГРН;

 - границы кадастрового квартала;

 - границы и номер выносного листа;

• 1 - характерная точка границы публичного сервитута;

18:08:078022:63 - кадастровый номер земельного участка по сведениям ЕГРН;

18:08:078022 - кадастровый номер квартала.

Сведения о земельных участках входящих в границы публичного сервитута

Публичный сервитут для размещения объекта газораспределительной сети с кадастровым номером 18:08:000000:5724, расположенный по адресу: Удмуртская Республика, Завьяловский район, с. Завьялово, от места врезки в газопровод на д. Ст.Мартьяны до ГРП №1"3"(ул. Нефтяников), до котельных МУП "Завьяловские тепловые сети"(ул.

Гольянская,1),

10129 кв.м ± 352 кв.м в том числе:

№	Площадь, кв.м.	Перечень земель
1	66,2	18:08:078021:102
2	71,4	18:08:078021:19(2)
3	61,92	18:08:078021:851
4	85,76	18:08:078021:19(1)
5	1687,57	18:08:078021:74
6	633,49	18:08:078021:75
7	1838,63	18:08:078021:547
8	66,28	18:08:078021:643
9	81,66	18:08:078021:641
10	419,82	18:08:078021:109
11	470,79	18:08:078021:67
12	1023,57	18:08:078021:110
13	53,88	18:08:000000:852
14	53,93	18:08:078021:14
15	292,52	18:08:078021:507
16	305,7	18:08:078021:72
17	167,68	18:08:078021:106
18	199,06	18:08:078021:91
19	6,69	18:08:034001:1413
20	215,38	18:08:034001:1645
21	217,85	18:08:078022:63
22	1	18:08:000000:7656(7)
23	1	18:08:000000:7656(29)
24	1,01	18:08:000000:7656(8)
25	1	18:08:000000:7656(46)
26	1	18:08:000000:7656(30)
27	1	18:08:000000:7656(31)
28	1	18:08:000000:7656(21)
29	1	18:08:000000:7656(32)
30	1	18:08:000000:7656(9)
31	1	18:08:000000:7656(1)
32	1	18:08:000000:7656(47)
33	1	18:08:000000:7656(10)
34	1	18:08:000000:7656(11)
35	1	18:08:000000:7656(41)
36	1	18:08:000000:7656(2)
37	1	18:08:000000:7656(33)
38	1	18:08:000000:7656(22)
39	1	18:08:000000:7656(34)
40	1	18:08:000000:7656(35)

41	17,84	18:08:000000:7656(16)
42	1	18:08:000000:7656(36)
43	1	18:08:000000:7656(3)
44	1	18:08:000000:7656(42)
45	1	18:08:000000:7656(43)
46	0,99	18:08:000000:7656(23)
47	0,99	18:08:000000:7656(17)
48	1	18:08:000000:7656(27)
49	1	18:08:000000:7656(44)
50	1	18:08:000000:7656(4)
51	1	18:08:000000:7656(12)
52	0,99	18:08:000000:7656(24)
53	0,99	18:08:000000:7656(13)
54	0,99	18:08:000000:7656(14)
55	0,99	18:08:000000:7656(18)
56	1,01	18:08:000000:7656(19)
57	1	18:08:000000:7656(25)
58	1	18:08:000000:7656(37)
59	2,34	18:08:000000:7656(38)
60	2,34	18:08:000000:7656(39)
61	2,3	18:08:000000:7656(28)
62	1,01	18:08:000000:7656(40)
63	1,37	18:08:000000:7656(15)
64	1,35	18:08:000000:7656(5)
65	1	18:08:000000:7656(26)
66	1	18:08:000000:7656(20)
67	1	18:08:000000:7656(6)
68	1	18:08:000000:7656(45)
69	1612,04	18:08:078021
70	334,93	18:08:034001
71	93,74	18:08:078022