

ГРАФИЧЕСКОЕ ОПИСАНИЕ МЕСТОПОЛОЖЕНИЯ ГРАНИЦ

Публичный сервитут для размещения объекта газораспределительной сети с кадастровым номером 18:08:078001:457, расположенный по адресу: Удмуртская Республика, Завьяловский район, с. Завьялово, от места врезки в газопровод у дома №63 по ул. Калинина до ГРП №6 (ул. Азина), проходящий по ул. Азина до домов №№53,55,57,59,61,63,65,71,73,75 по ул. Калинина, до домов №№38,40,48 по ул. Садовой и по ул. Механизаторов до заглушки у дома №49 по ул. Механизаторов, включая ГРП-6 (наименование объекта, местоположение границ которого описано (далее - объект)

ГРАФИЧЕСКОЕ ОПИСАНИЕ МЕСТОПОЛОЖЕНИЯ ГРАНИЦ

Публичный сервитут для размещения объекта газораспределительной сети с кадастровым номером 18:08:078001:457, расположенный по адресу: Удмуртская Республика, Завьяловский район, с. Завьялово, от места врезки в газопровод у дома №63 по ул. Калинина до ГРП №6 (ул. Азина), проходящий по ул. Азина до домов №№53,55,57,59,61,63,65,71,73,75 по ул. Калинина, до домов №№38,40,48 по ул. Садовой и по ул. Механизаторов до заглушки у дома №49 по ул. Механизаторов, включая ГРП-6 (наименование объекта, местоположение границ которого описано (далее - объект))

№ п/п	Содержание	Номер листа
1	2	3
1	Сведения об объекте	3
2	Сведения о местоположении границ объекта	4
3	Сведения о земельных участках входящих в границы публичного сервитута	49

ГРАФИЧЕСКОЕ ОПИСАНИЕ МЕСТОПОЛОЖЕНИЯ ГРАНИЦ


Публичный сервитут для размещения объекта газораспределительной сети с кадастровым номером 18:08:078001:457, расположенный по адресу: Удмуртская Республика, Завьяловский район, с. Завьялово, от места врезки в газопровод у дома №63 по ул. Калинина до ГРП №6 (ул. Азина), проходящий по ул. Азина до домов №№53,55,57,59,61,63,65,71,73,75 по ул. Калинина, до домов №№38,40,48 по ул. Садовой и по ул. Механизаторов до заглушки у дома №49 по ул. Механизаторов, включая ГРП-6
(наименование объекта, местоположение границ которого описано (далее - объект))

Сведения об объекте		
№ п/п	Характеристики объекта	Описание характеристик
1	2	3
1	Местоположение объекта	Удмуртская Республика, Завьяловский район, с. Завьялово
2	Площадь объекта +/- величина погрешности определения площади (Р+/- Дельта Р)	24264 кв.м ± 545 кв.м
3	Иные характеристики объекта	—

Схема расположения границ публичного сервитута

Публичный сервитут для размещения объекта газораспределительной сети с кадастровым номером 18:08:078001:457, расположенный по адресу: Удмуртская Республика, Завьяловский район, с. Завьялово, от места врезки в газопровод у дома №63 по ул. Калинина до ГРП №6 (ул. Азина), проходящий по ул. Азина до домов №№53,55,57,59,61,63,65,71,73,75 по ул. Калинина, до домов №№38,40,48 по ул. Садовой и по ул. Механизаторов до заглушки у дома №49 по ул. Механизаторов, включая ГРП-6

План границ объекта
Основной лист

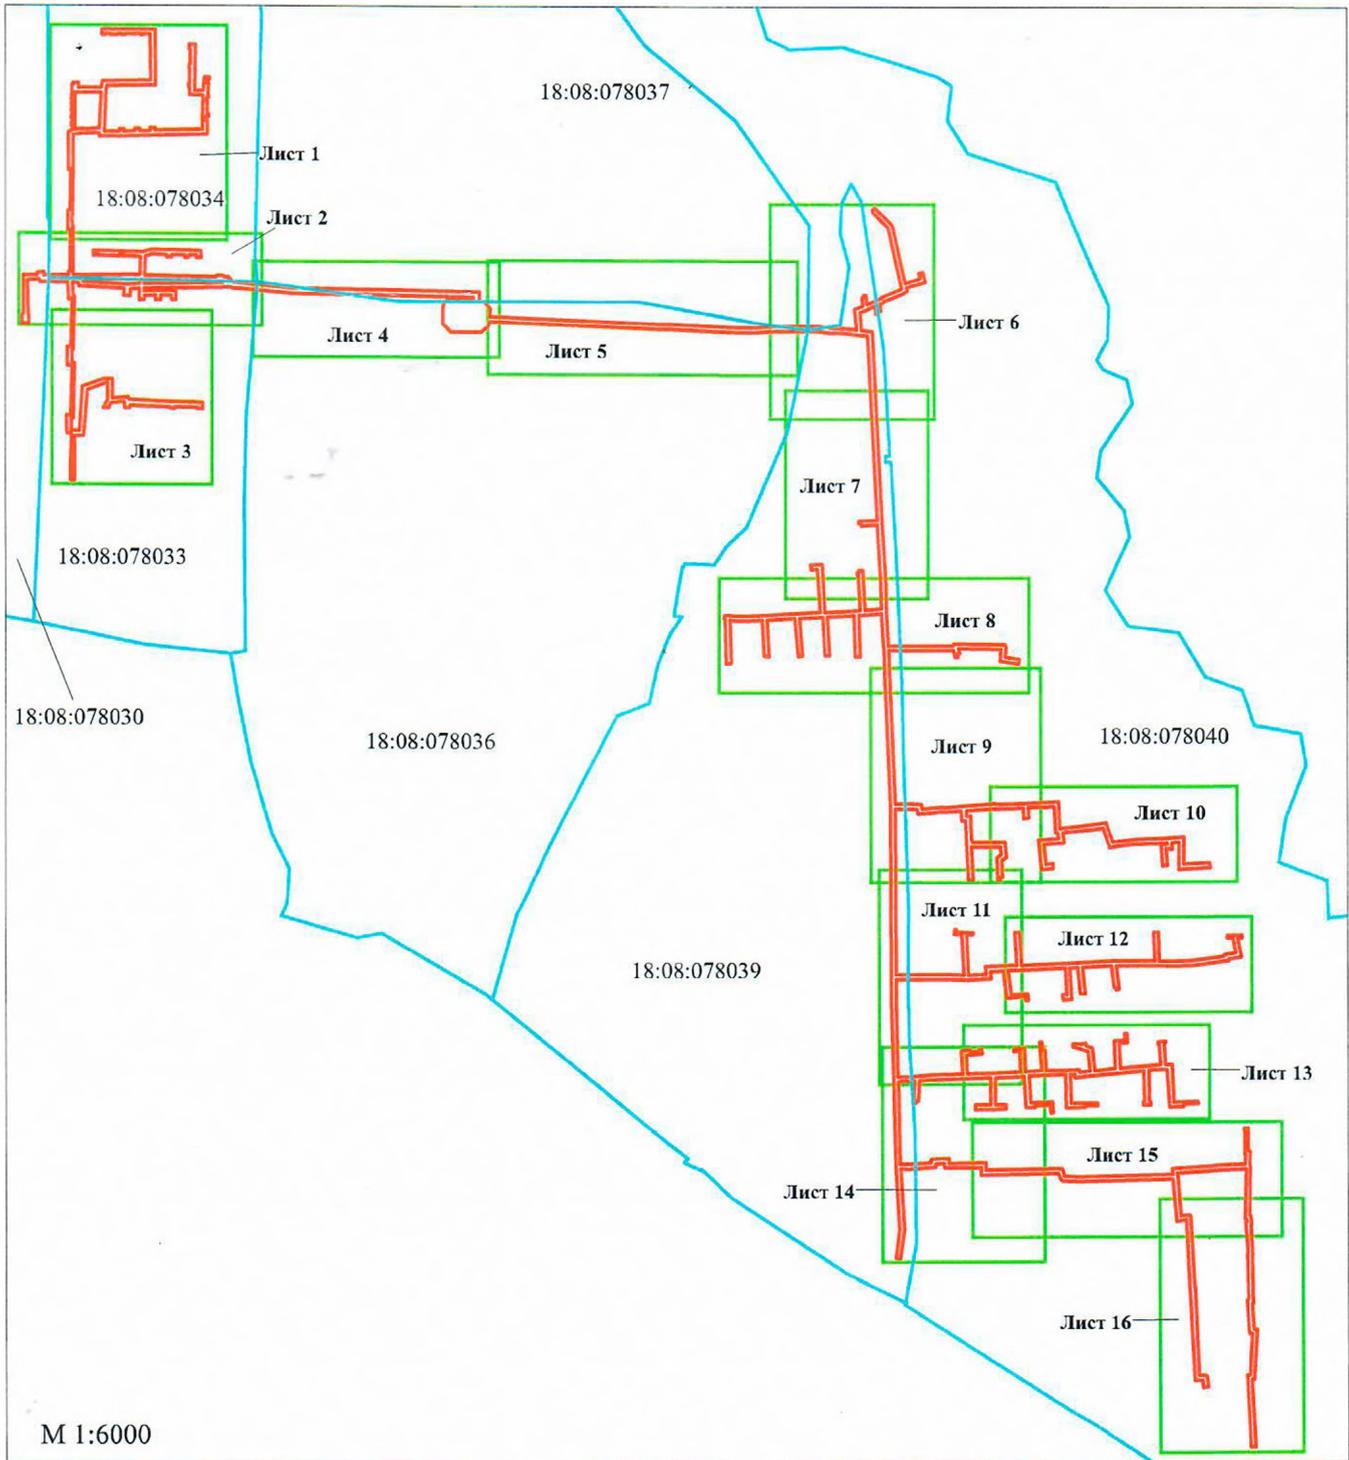


Используемые условные знаки и обозначения приведены на отдельной странице в конце плана

Подпись  Корняева В.А. Дата 11.05.2023 г.

Схема расположения границ публичного сервитута

Публичный сервитут для размещения объекта газораспределительной сети с кадастровым номером 18:08:078001:457, расположенный по адресу: Удмуртская Республика, Завьяловский район, с. Завьялово, от места врезки в газопровод у дома №63 по ул. Калинина до ГРП №6 (ул. Азина), проходящий по ул. Азина до домов №№53,55,57,59,61,63,65,71,73,75 по ул. Калинина, до домов №№38,40,48 по ул. Садовой и по ул. Механизаторов до заглушки у дома №49 по ул. Механизаторов, включая ГРП-6

План границ объекта

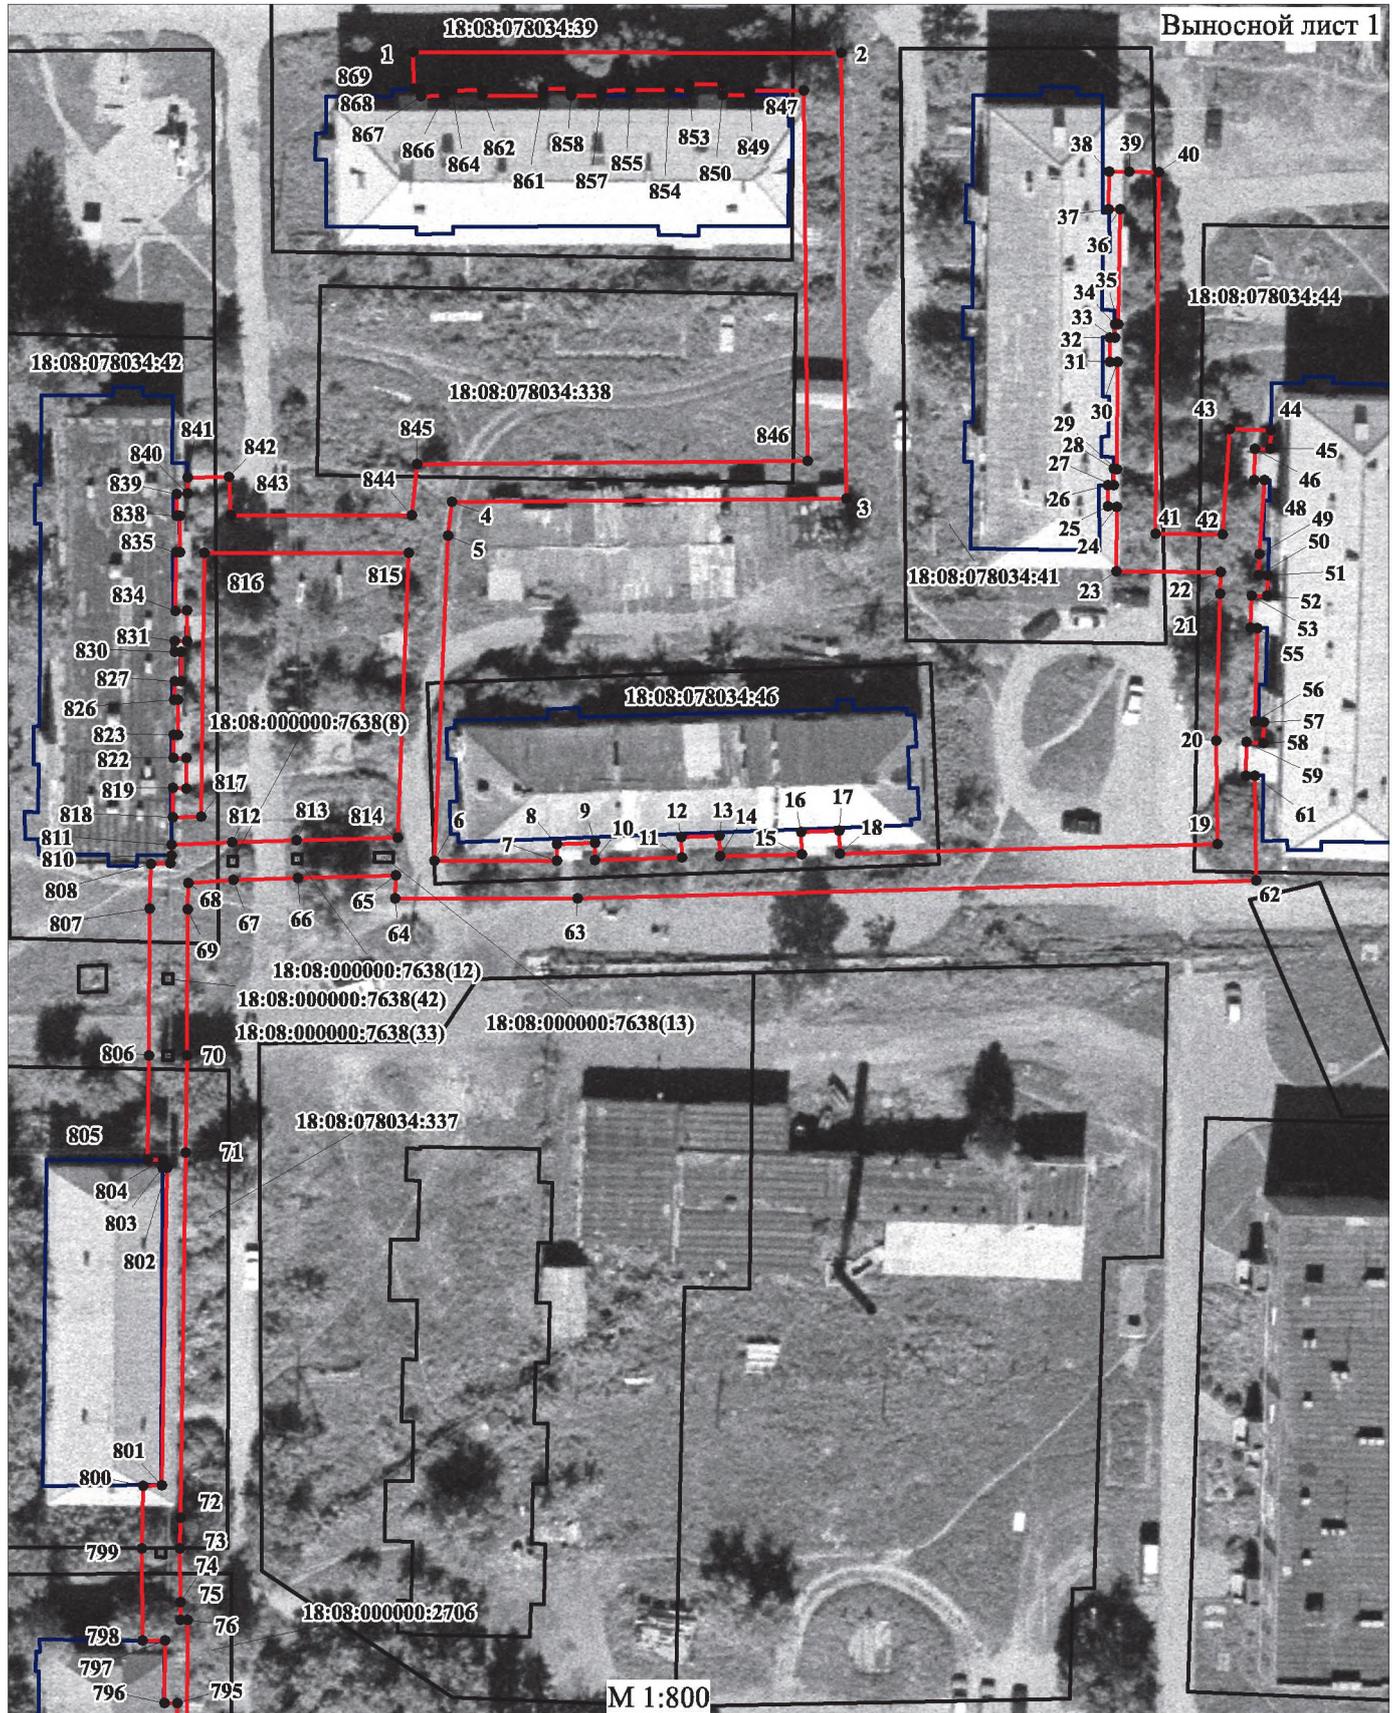


Используемые условные знаки и обозначения приведены на отдельной странице в конце плана

Схема расположения границ публичного сервитута

Публичный сервитут для размещения объекта газораспределительной сети с кадастровым номером 18:08:078001:457, расположенный по адресу: Удмуртская Республика, Завьяловский район, с. Завьялово, от места врезки в газопровод у дома №63 по ул. Калинина до ГРП №6 (ул. Азина), проходящий по ул. Азина до домов №№53,55,57,59,61,63,65,71,73,75 по ул. Калинина, до домов №№38,40,48 по ул. Садовой и по ул. Механизаторов до заглушки у дома №49 по ул. Механизаторов, включая ГРП-6

План границ объекта
Выносной лист 2

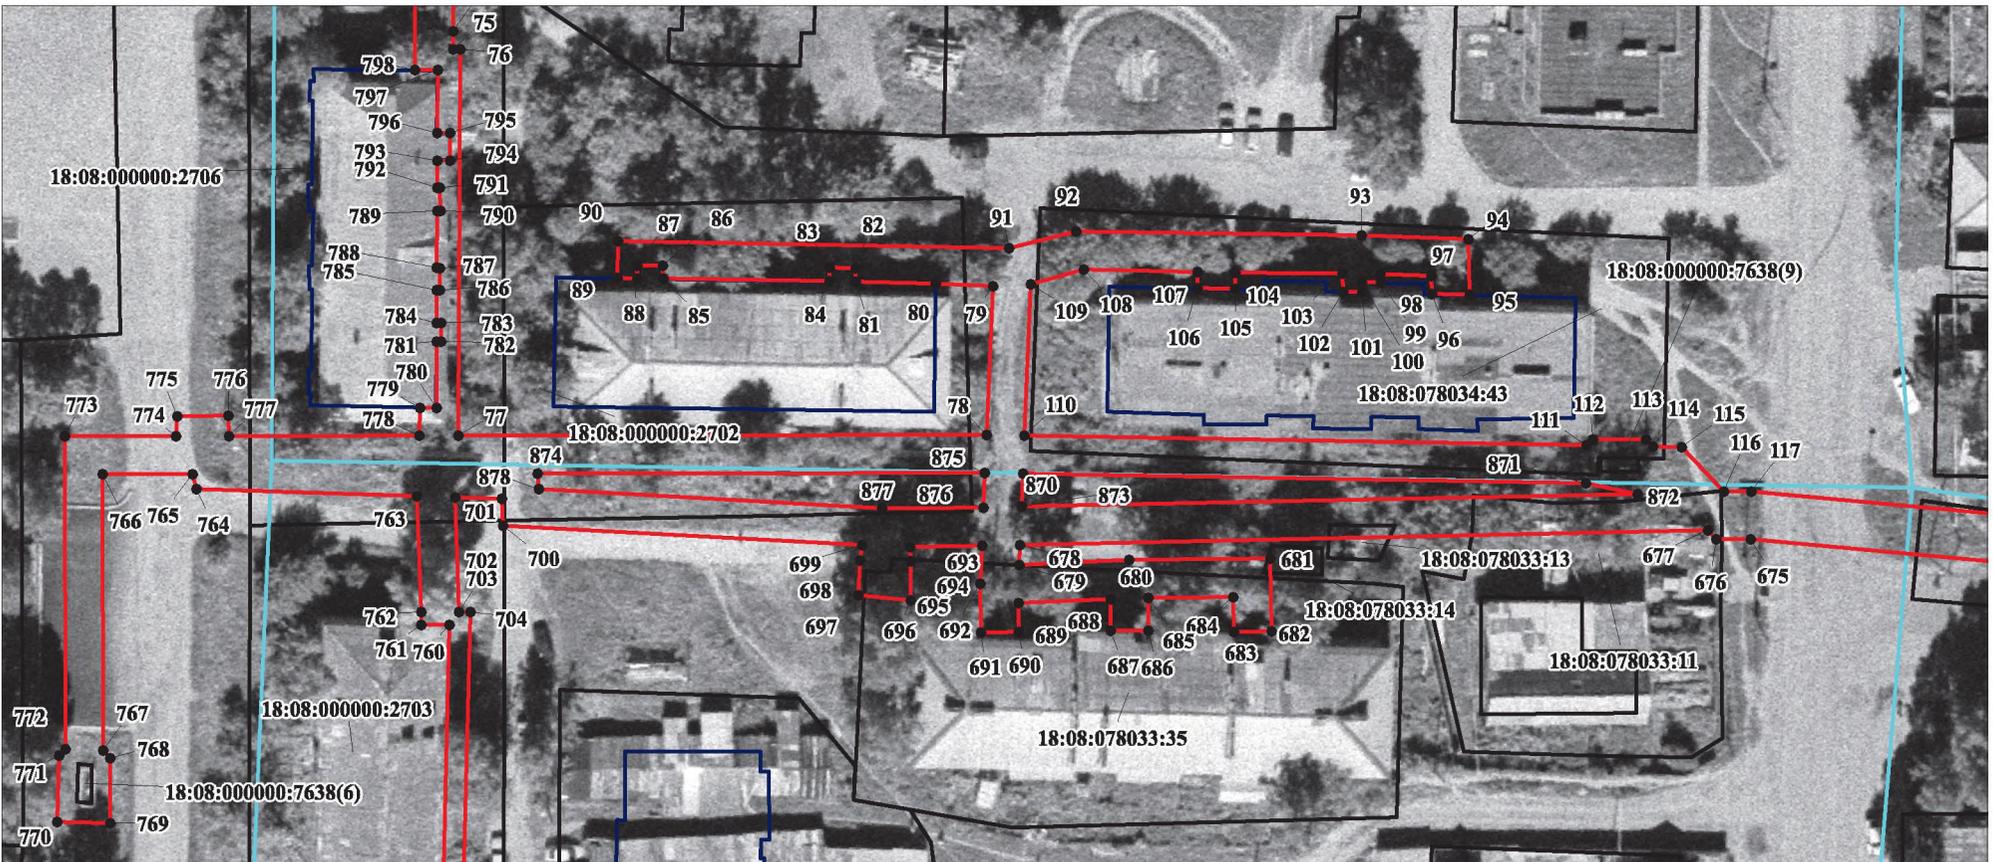

М 1:800

Используемые условные знаки и обозначения приведены на отдельной странице в конце плана

Схема расположения границ публичного сервитута

Публичный сервитут для размещения объекта газораспределительной сети с кадастровым номером 18:08:078001:457, расположенный по адресу: Удмуртская Республика, Завьяловский район, с. Завьялово, от места врезки в газопровод у дома №63 по ул. Калинина до ГРП №6 (ул. Азина), проходящий по ул. Азина до домов №№53,55,57,59,61,63,65,71,73,75 по ул. Калинина, до домов №№38,40,48 по ул. Садовой и по ул. Механизаторов до заглушки у дома №49 по ул. Механизаторов, включая ГРП-6

План границ объекта

Выносной лист 3



М 1:800


Используемые условные знаки и обозначения приведены на отдельной странице в конце плана

Схема расположения границ публичного сервитута

Публичный сервитут для размещения объекта газораспределительной сети с кадастровым номером 18:08:078001:457, расположенный по адресу: Удмуртская Республика, Завьяловский район, с. Завьялово, от места врезки в газопровод у дома №63 по ул. Калинина до ГРП №6 (ул. Азина), проходящий по ул. Азина до домов №№53,55,57,59,61,63,65,71,73,75 по ул. Калинина, до домов №№38,40,48 по ул. Садовой и по ул. Механизаторов до заглушки у дома №49 по ул. Механизаторов, включая ГРП-6

План границ объекта

Выносной лист 4

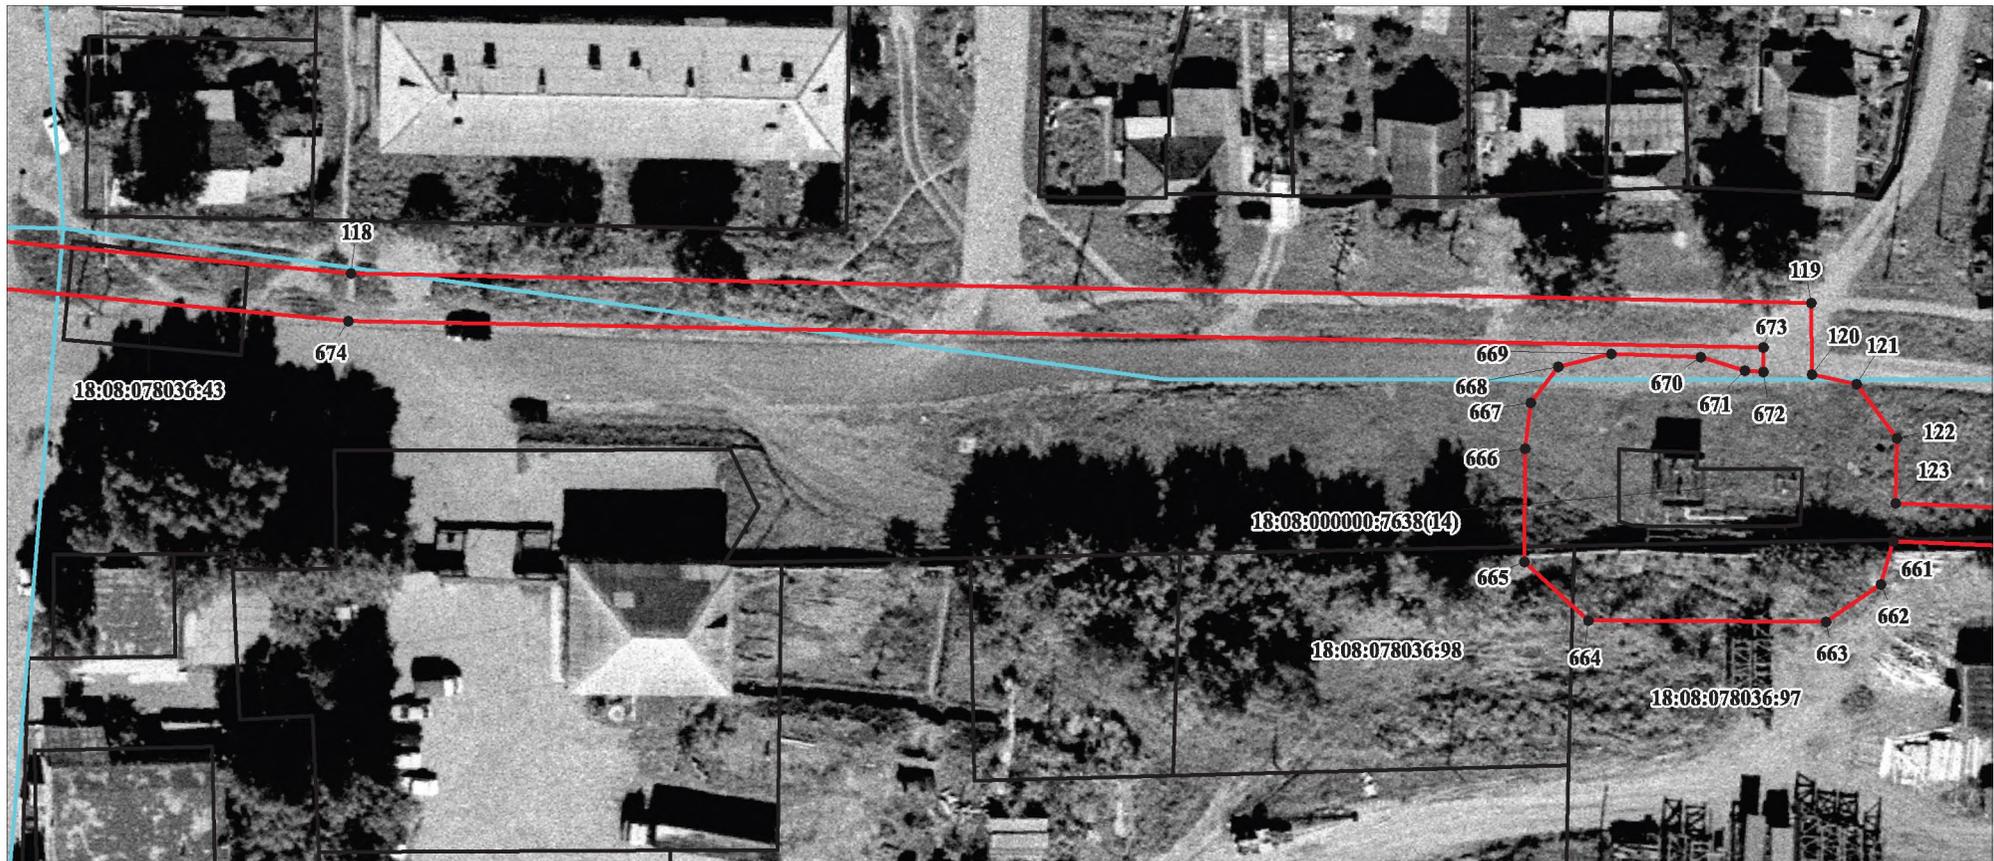


М 1:800

Используемые условные знаки и обозначения приведены на отдельной странице в конце плана

Схема расположения границ публичного сервитута

Публичный сервитут для размещения объекта газораспределительной сети с кадастровым номером 18:08:078001:457, расположенный по адресу: Удмуртская Республика, Завьяловский район, с. Завьялово, от места врезки в газопровод у дома №63 по ул. Калинина до ГРП №6 (ул. Азина), проходящий по ул. Азина до домов №№53,55,57,59,61,63,65,71,73,75 по ул. Калинина, до домов №№38,40,48 по ул. Садовой и по ул. Механизаторов до заглушки у дома №49 по ул. Механизаторов, включая ГРП-6

План границ объекта
Выносной лист 5

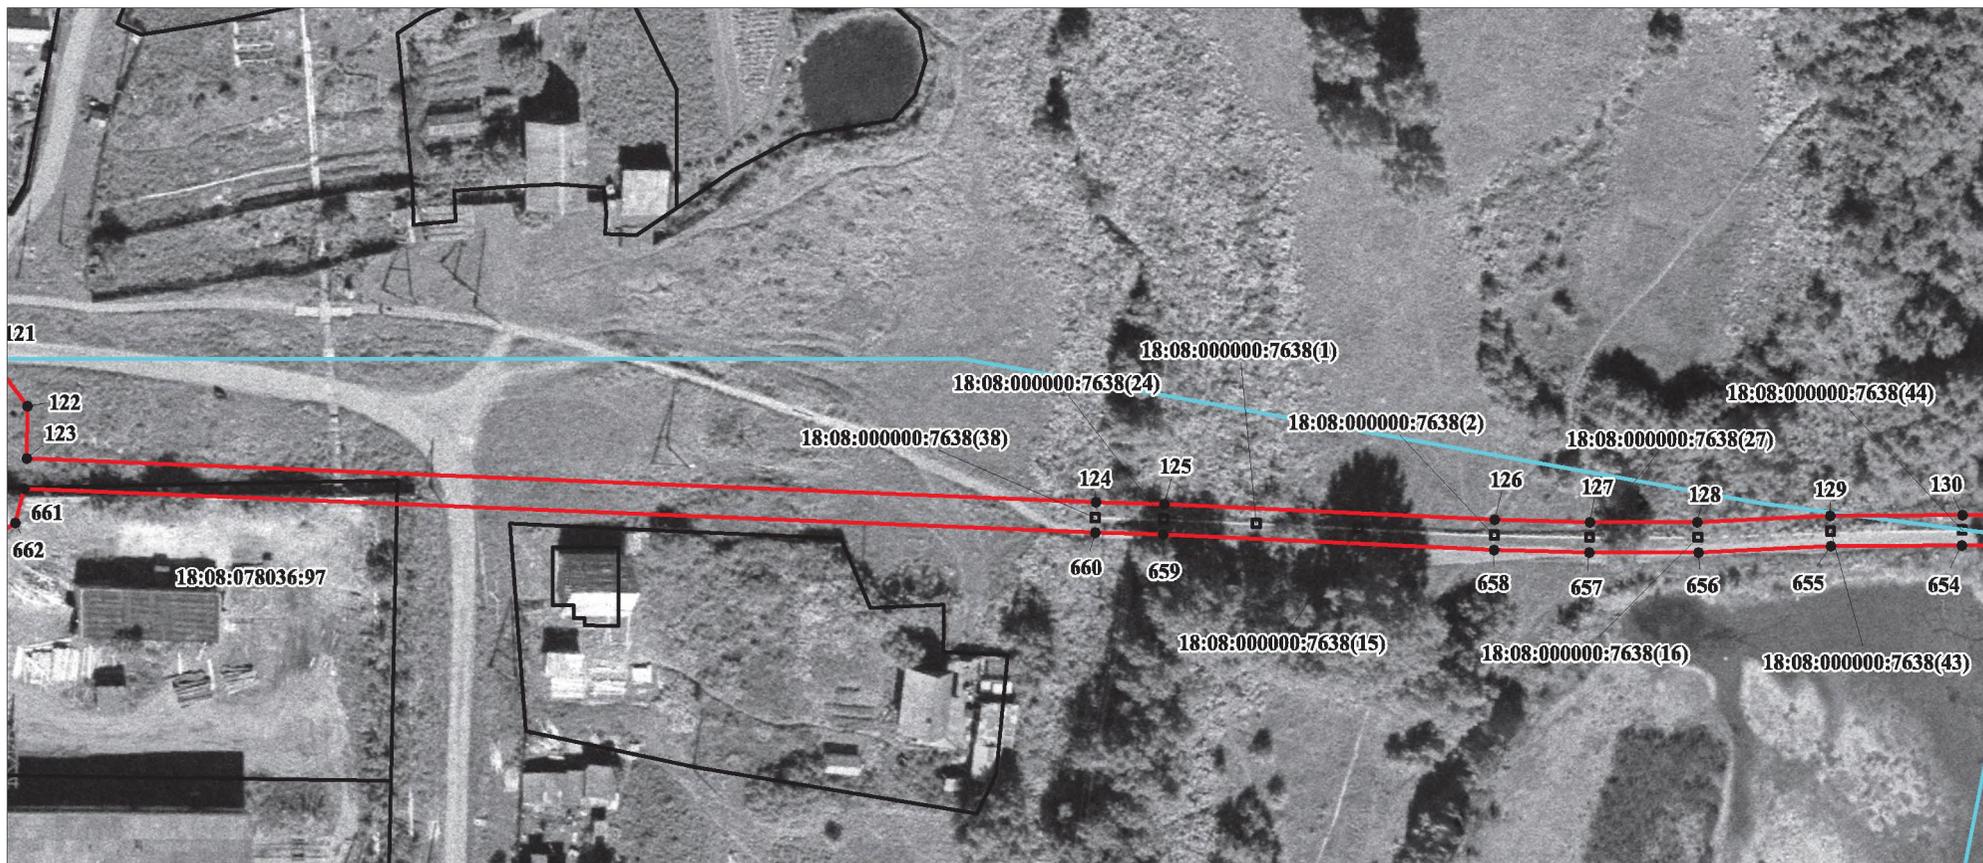

М 1:1000

Используемые условные знаки и обозначения приведены на отдельной странице в конце плана

Схема расположения границ публичного сервитута

Публичный сервитут для размещения объекта газораспределительной сети с кадастровым номером 18:08:078001:457, расположенный по адресу: Удмуртская Республика, Завьяловский район, с. Завьялово, от места врезки в газопровод у дома №63 по ул. Калинина до ГРП №6 (ул. Азина), проходящий по ул. Азина до домов №№53,55,57,59,61,63,65,71,73,75 по ул. Калинина, до домов №№38,40,48 по ул. Садовой и по ул. Механизаторов до заглушки у дома №49 по ул. Механизаторов, включая ГРП-6

План границ объекта



Используемые условные знаки и обозначения приведены на отдельной странице в конце плана

Схема расположения границ публичного сервитута

Публичный сервитут для размещения объекта газораспределительной сети с кадастровым номером 18:08:078001:457, расположенный по адресу: Удмуртская Республика, Завьяловский район, с. Завьялово, от места врезки в газопровод у дома №63 по ул. Калинина до ГРП №6 (ул. Азина), проходящий по ул. Азина до домов №№53,55,57,59,61,63,65,71,73,75 по ул. Калинина, до домов №№38,40,48 по ул. Садовой и по ул. Механизаторов до заглушки у дома №49 по ул. Механизаторов, включая ГРП-6

План границ объекта



Используемые условные знаки и обозначения приведены на отдельной странице в конце плана

Схема расположения границ публичного сервитута

Публичный сервитут для размещения объекта газораспределительной сети с кадастровым номером 18:08:078001:457, расположенный по адресу: Удмуртская Республика, Завьяловский район, с. Завьялово, от места врезки в газопровод у дома №63 по ул. Калинина до ГРП №6 (ул. Азина), проходящий по ул. Азина до домов №№53,55,57,59,61,63,65,71,73,75 по ул. Калинина, до домов №№38,40,48 по ул. Садовой и по ул. Механизаторов до заглушки у дома №49 по ул. Механизаторов, включая ГРП-6

План границ объекта
Выносной лист 8



М 1:1000

Используемые условные знаки и обозначения приведены на отдельной странице в конце плана

Схема расположения границ публичного сервитута

Публичный сервитут для размещения объекта газораспределительной сети с кадастровым номером 18:08:078001:457, расположенный по адресу: Удмуртская Республика, Завьяловский район, с. Завьялово, от места врезки в газопровод у дома №63 по ул. Калинина до ГРП №6 (ул. Азина), проходящий по ул. Азина до домов №№53,55,57,59,61,63,65,71,73,75 по ул. Калинина, до домов №№38,40,48 по ул. Садовой и по ул. Механизаторов до заглушки у дома №49 по ул. Механизаторов, включая ГРП-6


План границ объекта



Схема расположения границ публичного сервитута

Публичный сервитут для размещения объекта газораспределительной сети с кадастровым номером 18:08:078001:457, расположенный по адресу: Удмуртская Республика, Завьяловский район, с. Завьялово, от места врезки в газопровод у дома №63 по ул. Калинина до ГРП №6 (ул. Азина), проходящий по ул. Азина до домов №№53,55,57,59,61,63,65,71,73,75 по ул. Калинина, до домов №№38,40,48 по ул. Садовой и по ул. Механизаторов до заглушки у дома №49 по ул. Механизаторов, включая ГРП-6

План границ объекта
Выносной лист 10

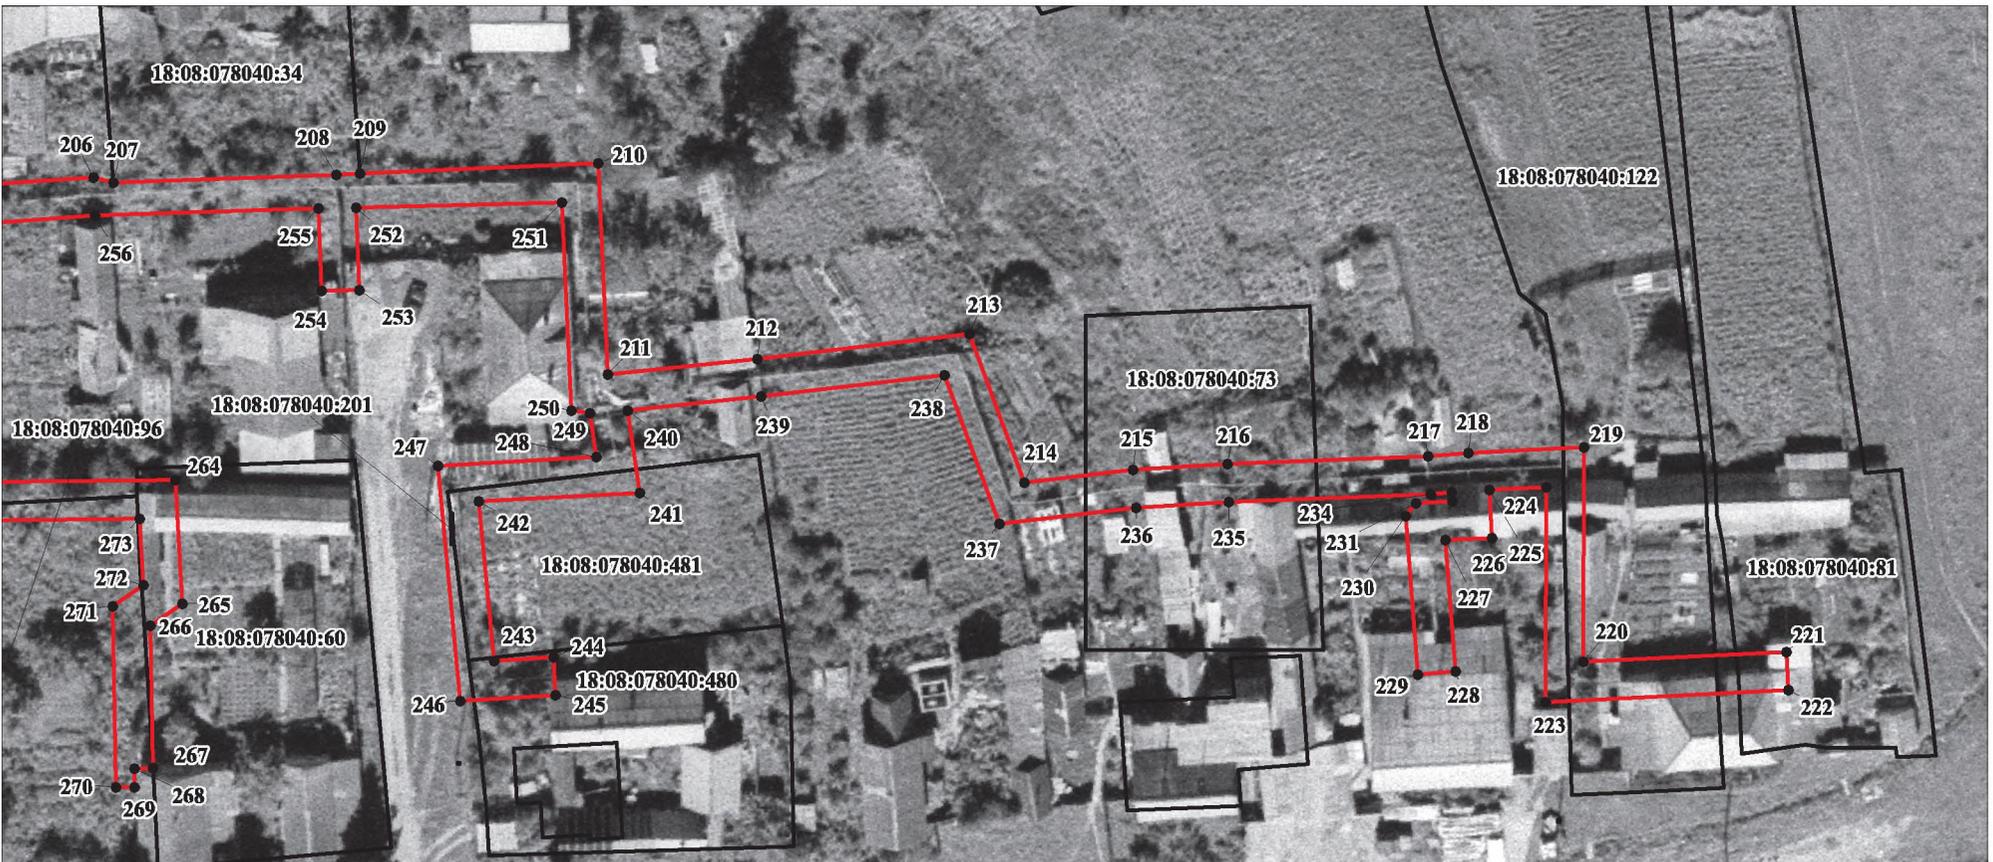

М 1:800

Используемые условные знаки и обозначения приведены на отдельной странице в конце плана

Схема расположения границ публичного сервитута

Публичный сервитут для размещения объекта газораспределительной сети с кадастровым номером 18:08:078001:457, расположенный по адресу: Удмуртская Республика, Завьяловский район, с. Завьялово, от места врезки в газопровод у дома №63 по ул. Калинина до ГРП №6 (ул. Азина), проходящий по ул. Азина до домов №№53,55,57,59,61,63,65,71,73,75 по ул. Калинина, до домов №№38,40,48 по ул. Садовой и по ул. Механизаторов до заглушки у дома №49 по ул. Механизаторов, включая ГРП-6

План границ объекта




Используемые условные знаки и обозначения приведены на отдельной странице в конце плана

Схема расположения границ публичного сервитута

Публичный сервитут для размещения объекта газораспределительной сети с кадастровым номером 18:08:078001:457, расположенный по адресу: Удмуртская Республика, Завьяловский район, с. Завьялово, от места врезки в газопровод у дома №63 по ул. Калинина до ГРП №6 (ул. Азина), проходящий по ул. Азина до домов №№53,55,57,59,61,63,65,71,73,75 по ул. Калинина, до домов №№38,40,48 по ул. Садовой и по ул. Механизаторов до заглушки у дома №49 по ул. Механизаторов, включая ГРП-6

План границ объекта
Выносной лист 13

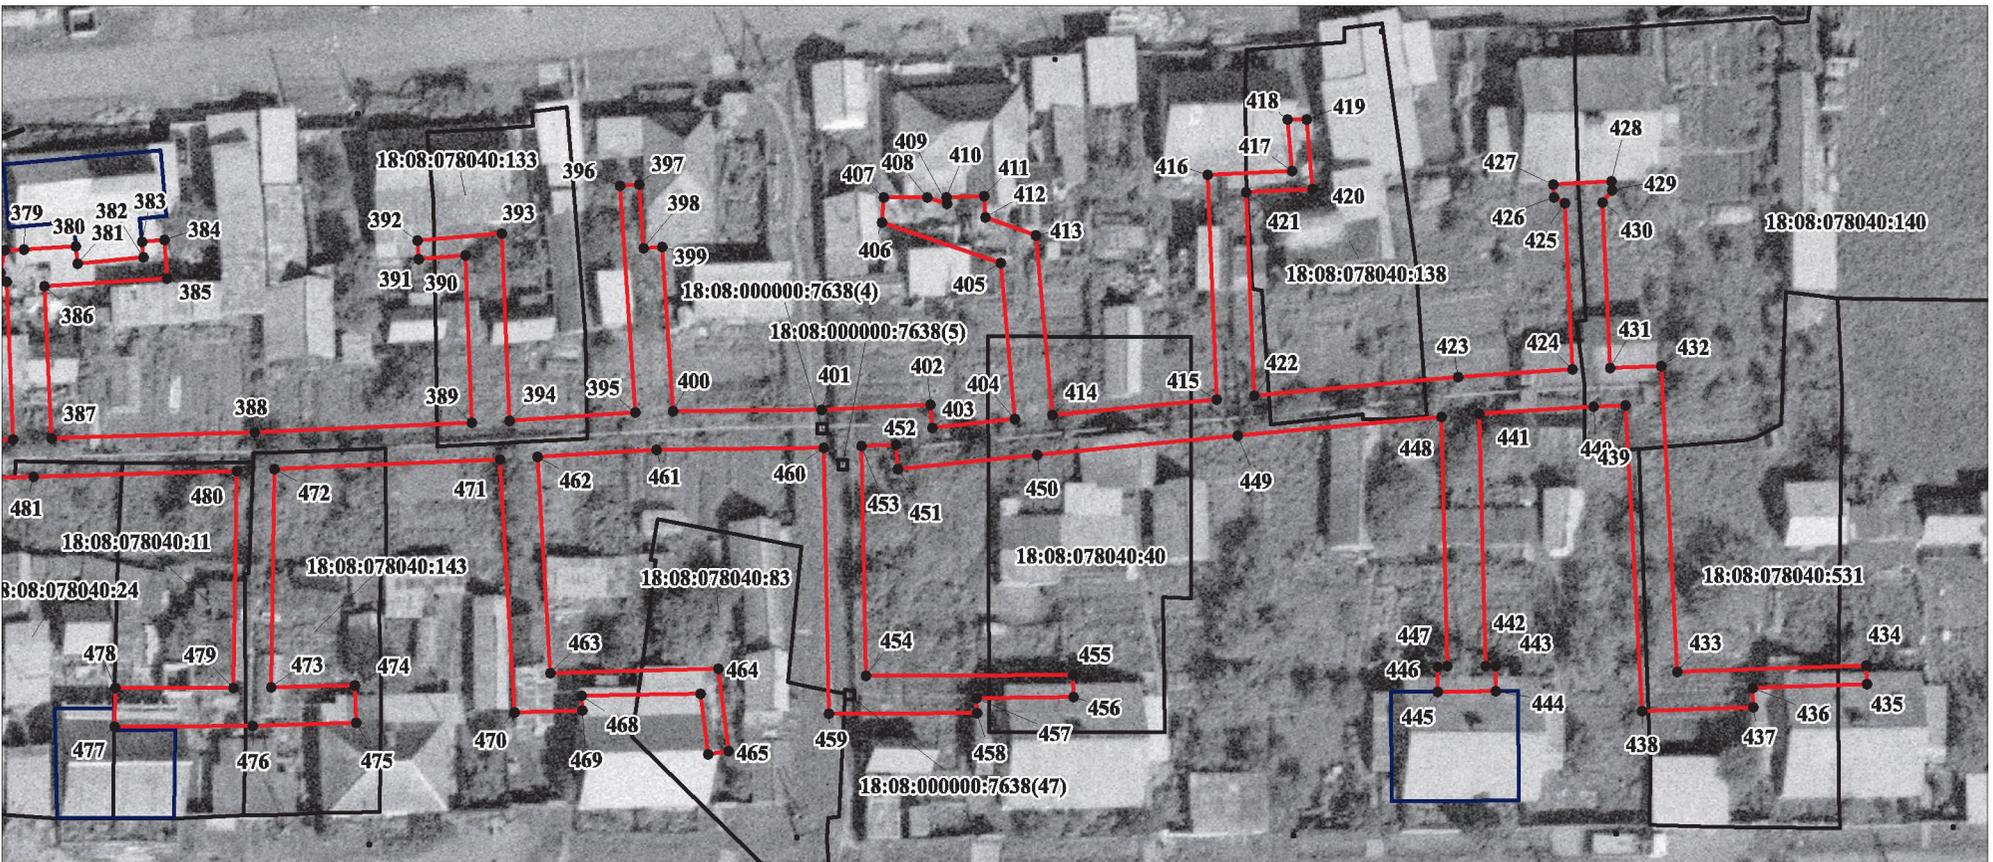


М 1:800

Используемые условные знаки и обозначения приведены на отдельной странице в конце плана

Схема расположения границ публичного сервитута

Публичный сервитут для размещения объекта газораспределительной сети с кадастровым номером 18:08:078001:457, расположенный по адресу: Удмуртская Республика, Завьяловский район, с. Завьялово, от места врезки в газопровод у дома №63 по ул. Калинина до ГРП №6 (ул. Азина), проходящий по ул. Азина до домов №№53,55,57,59,61,63,65,71,73,75 по ул. Калинина, до домов №№38,40,48 по ул. Садовой и по ул. Механизаторов до заглушки у дома №49 по ул. Механизаторов, включая ГРП-6

План границ объекта

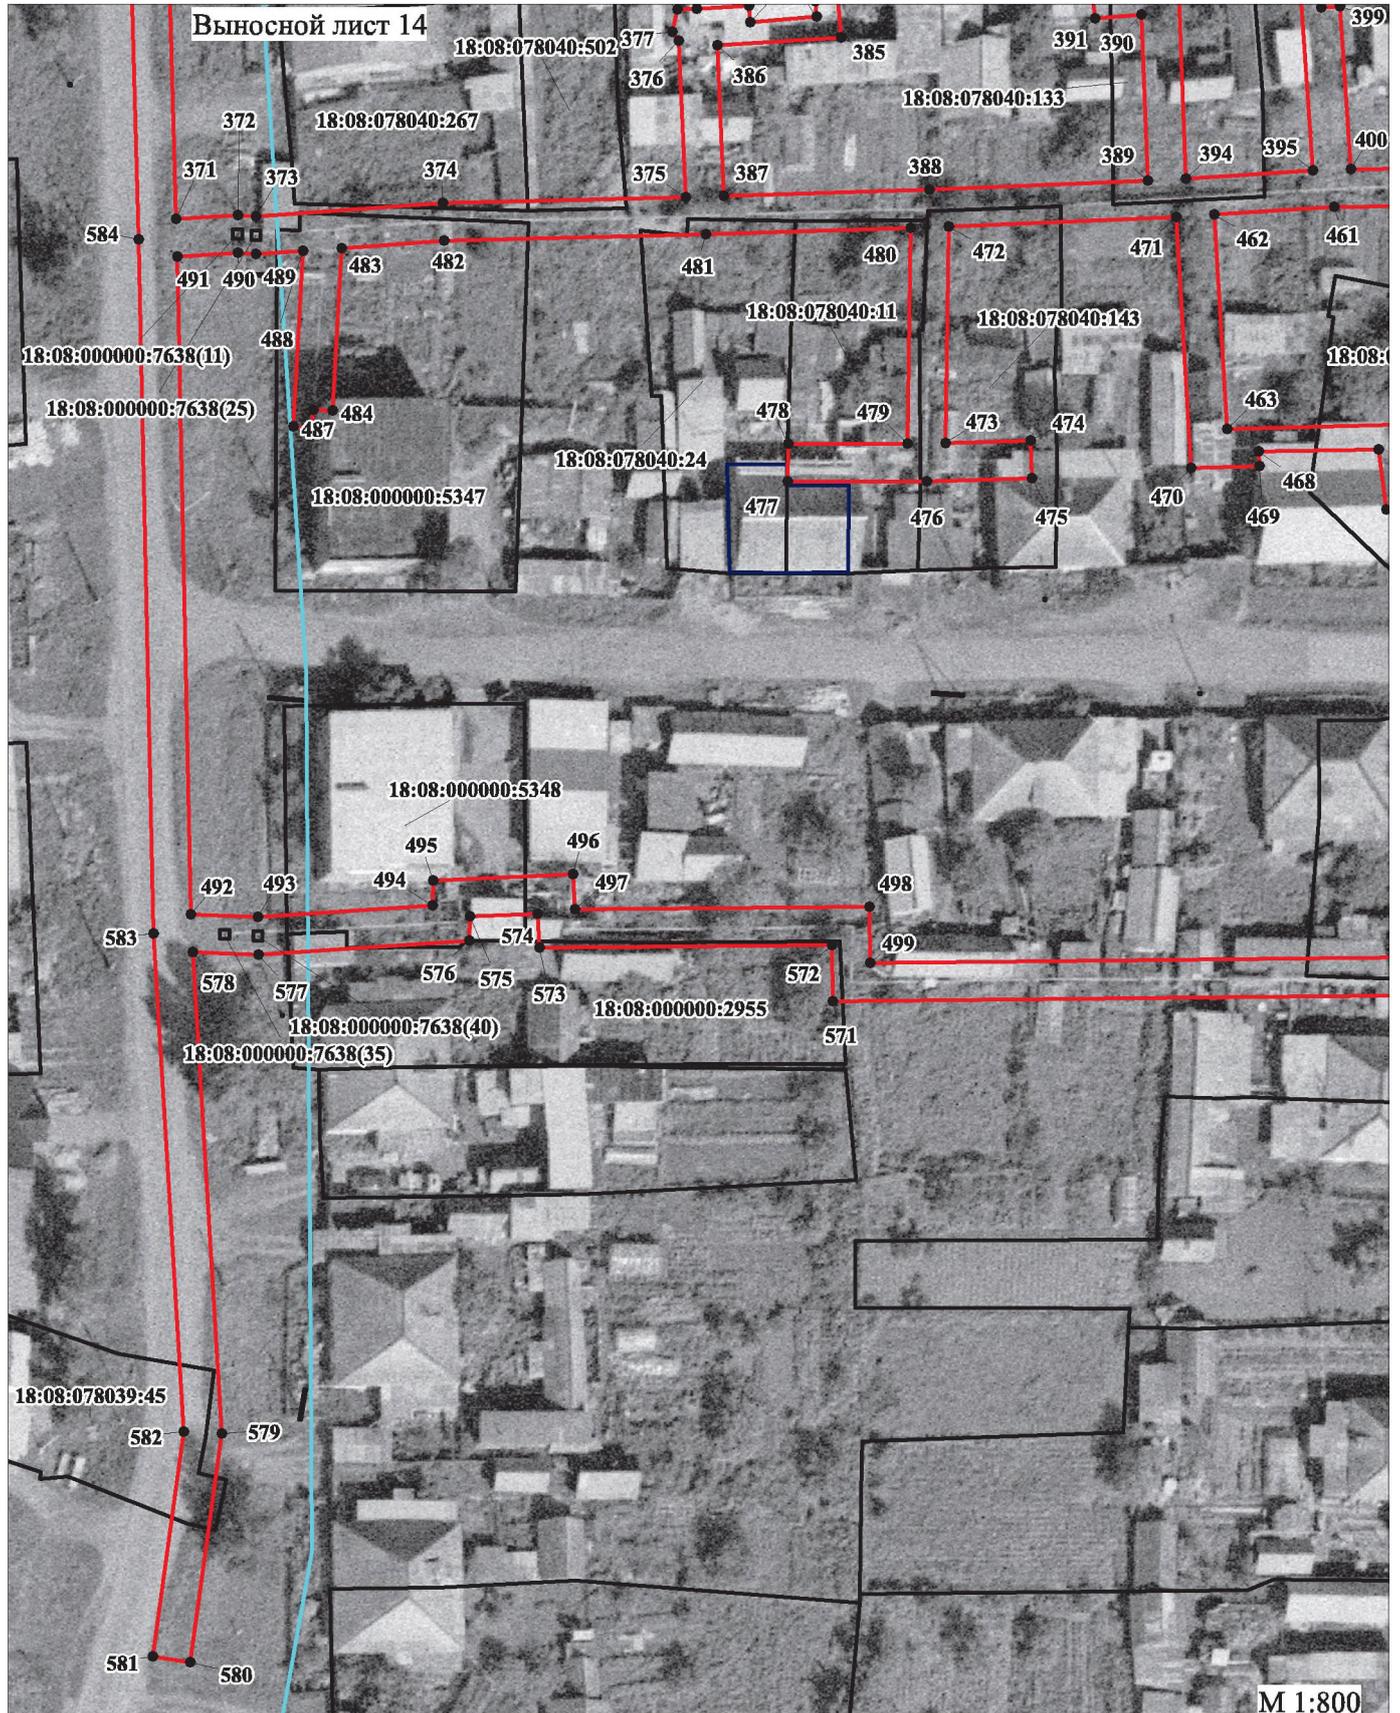


Используемые условные знаки и обозначения приведены на отдельной странице в конце плана

Схема расположения границ публичного сервитута

Публичный сервитут для размещения объекта газораспределительной сети с кадастровым номером 18:08:078001:457, расположенный по адресу: Удмуртская Республика, Завьяловский район, с. Завьялово, от места врезки в газопровод у дома №63 по ул. Калинина до ГПП №6 (ул. Азина), проходящий по ул. Азина до домов №№53,55,57,59,61,63,65,71,73,75 по ул. Калинина, до домов №№38,40,48 по ул. Садовой и по ул. Механизаторов до заглушки у дома №49 по ул. Механизаторов, включая ГПП-6

План границ объекта
Выносной лист 15

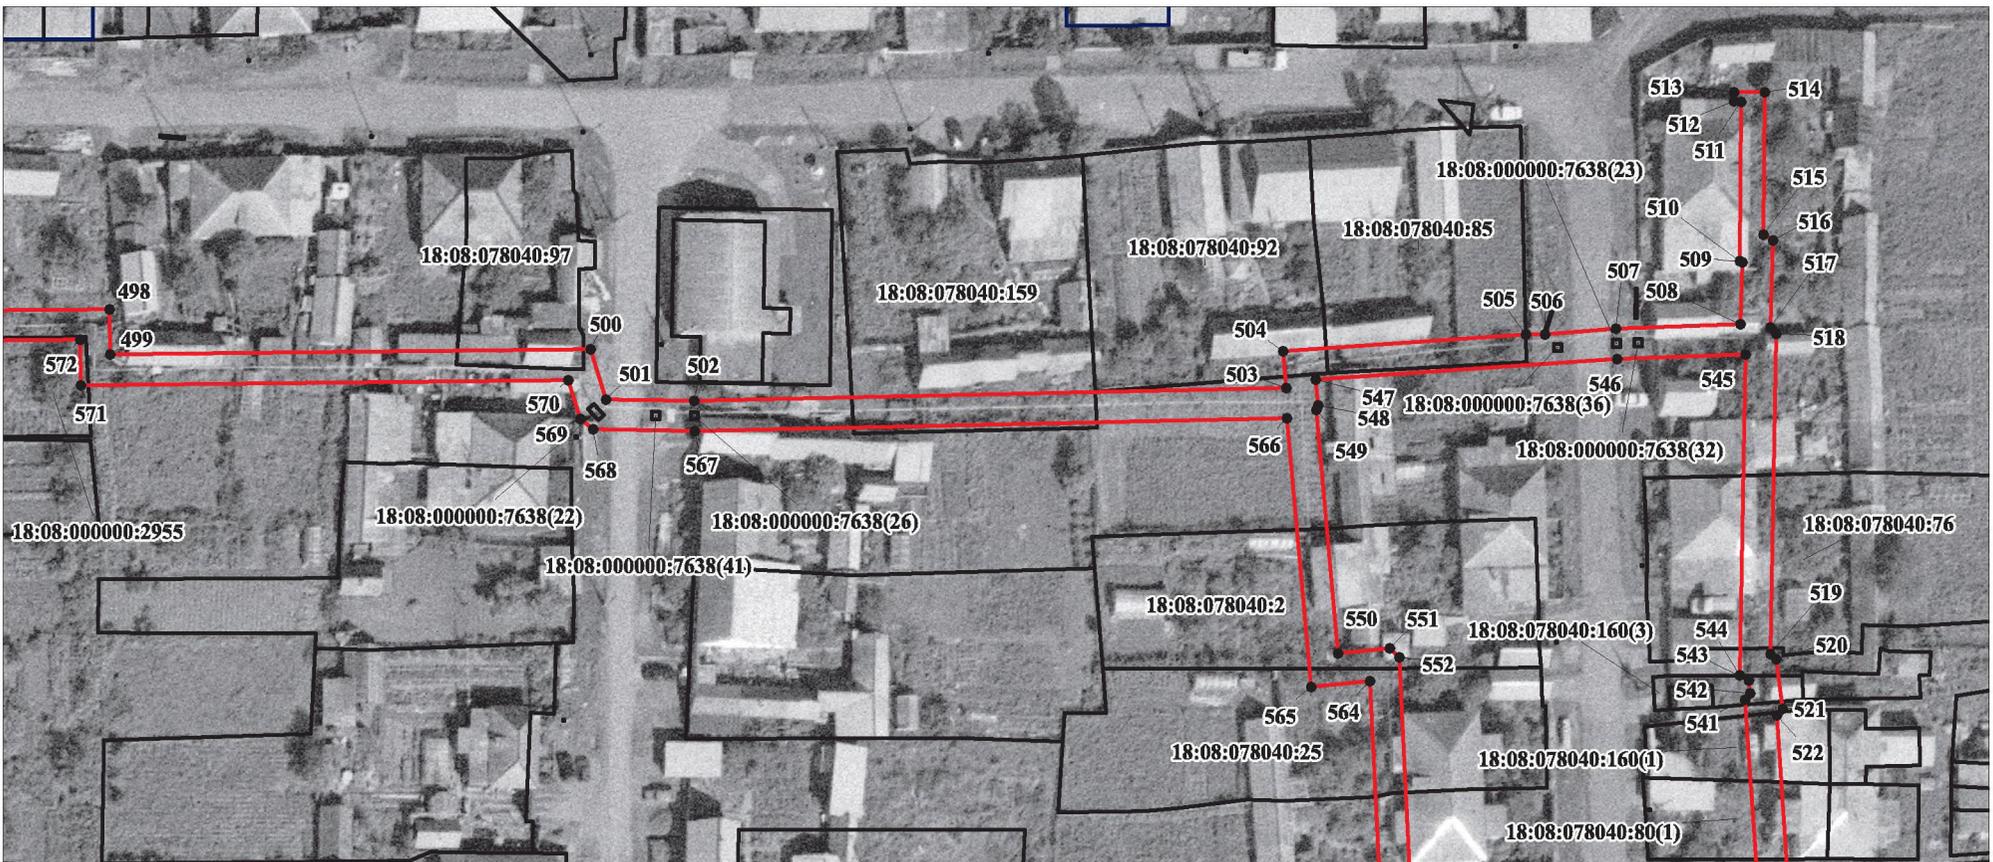

М 1:1000


Используемые условные знаки и обозначения приведены на отдельной странице в конце плана

Схема расположения границ публичного сервитута

Публичный сервитут для размещения объекта газораспределительной сети с кадастровым номером 18:08:078001:457, расположенный по адресу: Удмуртская Республика, Завьяловский район, с. Завьялово, от места врезки в газопровод у дома №63 по ул. Калинина до ГРП №6 (ул. Азина), проходящий по ул. Азина до домов №№53,55,57,59,61,63,65,71,73,75 по ул. Калинина, до домов №№38,40,48 по ул. Садовой и по ул. Механизаторов до заглушки у дома №49 по ул. Механизаторов, включая ГРП-6

План границ объекта

Выносной лист 16

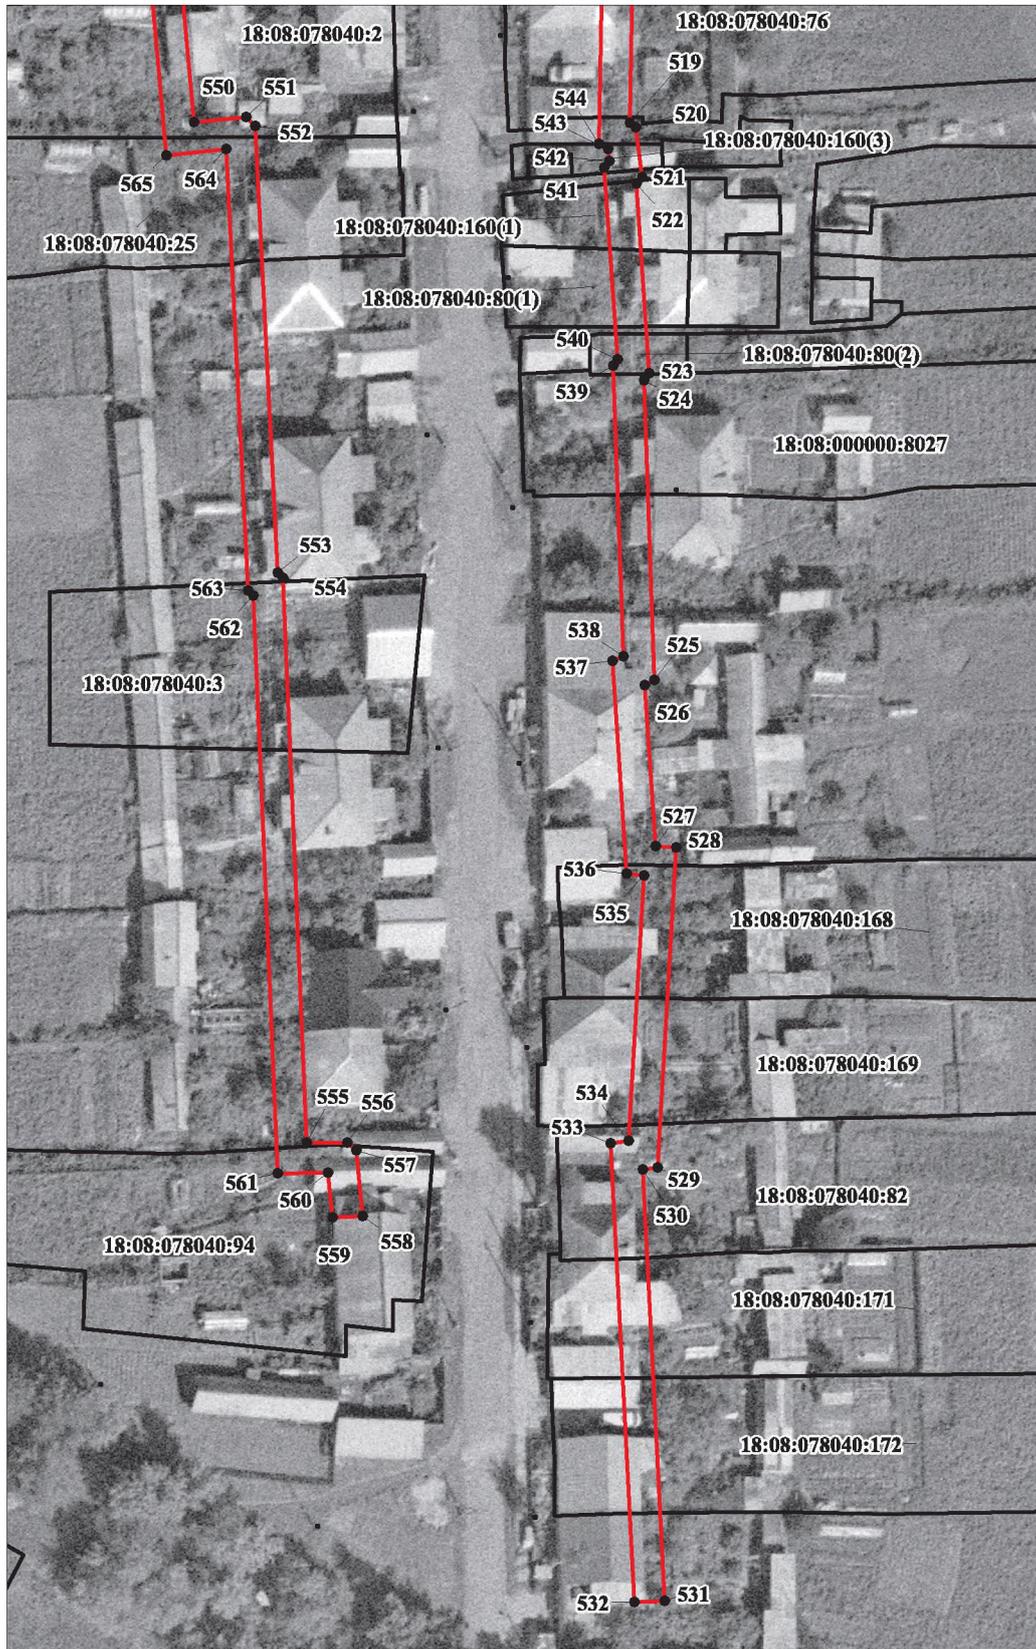

М 1:1000

Используемые условные знаки и обозначения приведены на отдельной странице в конце плана

Условные знаки и обозначения:

 - границы публичного сервитута;

 - границы земельного участка по сведениям ЕГРН;

 - границы кадастрового квартала;

 - границы и номер выносного листа;

• 1 - характерная точка границы публичного сервитута;

18:08:078034:41 - кадастровый номер земельного участка по сведениям ЕГРН;

18:08:078034 - кадастровый номер квартала.

Сведения о земельных участках входящих в границы публичного сервитута

Публичный сервитут для размещения объекта газораспределительной сети с кадастровым номером 18:08:078001:457, расположенный по адресу: Удмуртская Республика, Завьяловский район, с. Завьялово, от места врезки в газопровод у дома №63 по ул. Калинина до ГРП №6 (ул. Азина), проходящий по ул. Азина до домов №№53,55,57,59,61,63,65,71,73,75 по ул. Калинина, до домов №№38,40,48 по ул. Садовой и по ул. Механизаторов до заглушки у дома №49 по ул. Механизаторов, включая ГРП-6, 24264 кв.м ± 545 кв.м в том числе:

№	Площадь, кв.м.	Перечень земель
1	165,47	18:08:078034:39
2	70,07	18:08:078034:338
3	151,2	18:08:078034:42
4	133,65	18:08:078034:46
5	183,69	18:08:078034:41
6	199,7	18:08:078034:44
7	1	18:08:000000:7638(8)
8	1	18:08:000000:7638(12)
9	2	18:08:000000:7638(13)
10	1	18:08:000000:7638(42)
11	1	18:08:000000:7638(33)
12	133,77	18:08:078034:337
13	1	18:08:000000:7638(7)
14	298,81	18:08:000000:2706
15	6	18:08:000000:7638(6)
16	149,5	18:08:000000:2703
17	83,9	18:08:078033:36
18	1	18:08:000000:7638(37)
19	151,17	18:08:078033:27
20	183,16	18:08:078033:37
21	76,45	18:08:078033:482(1)
22	172,15	18:08:078033:34
23	423,65	18:08:000000:2702
24	359,71	18:08:078034:43
25	5,72	18:08:000000:7638(9)
26	94,32	18:08:078033:11
27	8,6	18:08:078033:13
28	0,72	18:08:078033:14
29	149,4	18:08:078033:35
30	93,25	18:08:078036:43
31	20,71	18:08:078036:98
32	131,44	18:08:000000:7638(14)
33	339,67	18:08:078036:97
34	1	18:08:000000:7638(38)
35	1	18:08:000000:7638(24)
36	1	18:08:000000:7638(1)
37	1	18:08:000000:7638(15)
38	1	18:08:000000:7638(2)
39	1	18:08:000000:7638(27)
40	1	18:08:000000:7638(16)

41	1	18:08:000000:7638(43)
42	1	18:08:000000:7638(44)
43	1	18:08:000000:7638(17)
44	1	18:08:000000:7638(10)
45	1	18:08:000000:7638(39)
46	0,75	18:08:000000:7638(45)
47	0,81	18:08:000000:7638(29)
48	1	18:08:000000:7638(28)
49	30,77	18:08:078040:276
50	1	18:08:000000:7638(3)
51	0,03	18:08:078039:152 (E3 18:08:000000:536)
52	0,03	18:08:078039:151 (E3 18:08:000000:536)
53	17,62	18:08:078039:12
54	2	18:08:000000:7638(46)
55	264,92	18:08:078039:37
56	61,17	18:08:078039:59
57	180,87	18:08:078039:83
58	1	18:08:000000:7638(31)
59	1	18:08:000000:7638(30)
60	1	18:08:000000:7638(19)
61	127,36	18:08:078039:17
62	39,7	18:08:078039:15
63	184,3	18:08:078039:40
64	5,5	18:08:078039:195
65	107,06	18:08:078039:13
66	0,51	18:08:000000:7638(18)
67	1	18:08:000000:7638(20)
68	117,72	18:08:078040:59
69	1	18:08:000000:7638(21)
70	85,91	18:08:078040:481
71	36,08	18:08:078040:480
72	0,7	18:08:078040:201
73	64,13	18:08:078040:60
74	123,1	18:08:078040:96
75	70,91	18:08:000000:4921
76	98,32	18:08:078040:73
77	107,81	18:08:078040:122
78	21,05	18:08:078040:81
79	1	18:08:000000:7638(34)
80	143,05	18:08:078040:123
81	179,58	18:08:078040:124
82	49,47	18:08:078040:18
83	140	18:08:078040:125
84	24,81	18:08:078040:66
85	90,21	18:08:078040:39
86	277,17	18:08:078040:265
87	3,84	18:08:078040:69
88	160,66	18:08:078040:137
89	70,45	18:08:078040:99
90	84,85	18:08:078040:74
91	15,42	18:08:078040:128

92	1	18:08:000000:7638(11)
93	1	18:08:000000:7638(25)
94	144,33	18:08:000000:5347
95	8,53	18:08:078040:267
96	10,57	18:08:078040:502
97	17,21	18:08:078040:24
98	100,8	18:08:078040:11
99	130,81	18:08:078040:143
100	122,56	18:08:078040:133
101	39,16	18:08:078040:83
102	1	18:08:000000:7638(4)
103	1	18:08:000000:7638(5)
104	1	18:08:000000:7638(47)
105	141,55	18:08:078040:40
106	80,26	18:08:078040:138
107	103,86	18:08:078040:140
108	134,5	18:08:078040:531
109	1	18:08:000000:7638(35)
110	1	18:08:000000:7638(40)
111	98,35	18:08:000000:5348
112	31,78	18:08:000000:2955
113	37,4	18:08:078040:97
114	2	18:08:000000:7638(22)
115	1	18:08:000000:7638(41)
116	1	18:08:000000:7638(26)
117	129	18:08:078040:159
118	18,69	18:08:078040:92
119	90,67	18:08:078040:85
120	91,65	18:08:078040:2
121	82,1	18:08:078040:25
122	89,42	18:08:078040:3
123	60,55	18:08:078040:94
124	1	18:08:000000:7638(36)
125	1	18:08:000000:7638(23)
126	1	18:08:000000:7638(32)
127	91,03	18:08:078040:76
128	15,57	18:08:078040:160(3)
129	36,05	18:08:078040:160(1)
130	40,91	18:08:078040:80(1)
131	22,41	18:08:078040:80(2)
132	64,6	18:08:000000:8027
133	73	18:08:078040:168
134	67,27	18:08:078040:169
135	79,02	18:08:078040:82
136	63,17	18:08:078040:171
137	71,95	18:08:078040:172
138	51,99	18:08:078039:45
139	251,35	18:08:078030
140	1158,15	18:08:078034
141	874,9	18:08:078033
142	724,65	18:08:078037

143	1659,26	18:08:078036
144	6158,3	18:08:078040
145	4180,15	18:08:078039