


**Схема**  
**расположения земельного участка на кадастровом плане территории**

Условный номер земельного участка:ЗУ  
Площадь земельного участка: 1200 кв.м  
МСК-18, зона 2

| Обозначение<br>характерных<br>точек границ   | Координаты, м |              |
|---|---------------|--------------|
|   | X             | Y            |
| 1   | 2             | 3            |
| H1   | 375 974,78    | 2 224 310,65 |
| H2   | 375 979,83    | 2 224 340,23 |
| H3   | 375 940,40    | 2 224 346,86 |
| H4   | 375 935,35    | 2 224 317,29 |
| H1   | 375 974,78    | 2 224 310,65 |
| Масштаб: 1:1000   |               |              |
| <p>Условные обозначения:</p> <p><b>18:08:016002</b> – номер кадастрового квартала</p> <p><b>ЗУ</b> – обозначение образуемого земельного участка</p> <p>● - характерная точка образуемого ЗУ</p> <p>— - границы ЗУ по сведениям ЕГРН</p> <p><b>ЗООУИТ23:00-6.236</b> -зоны с особыми условиями использования территории</p> |               |              |

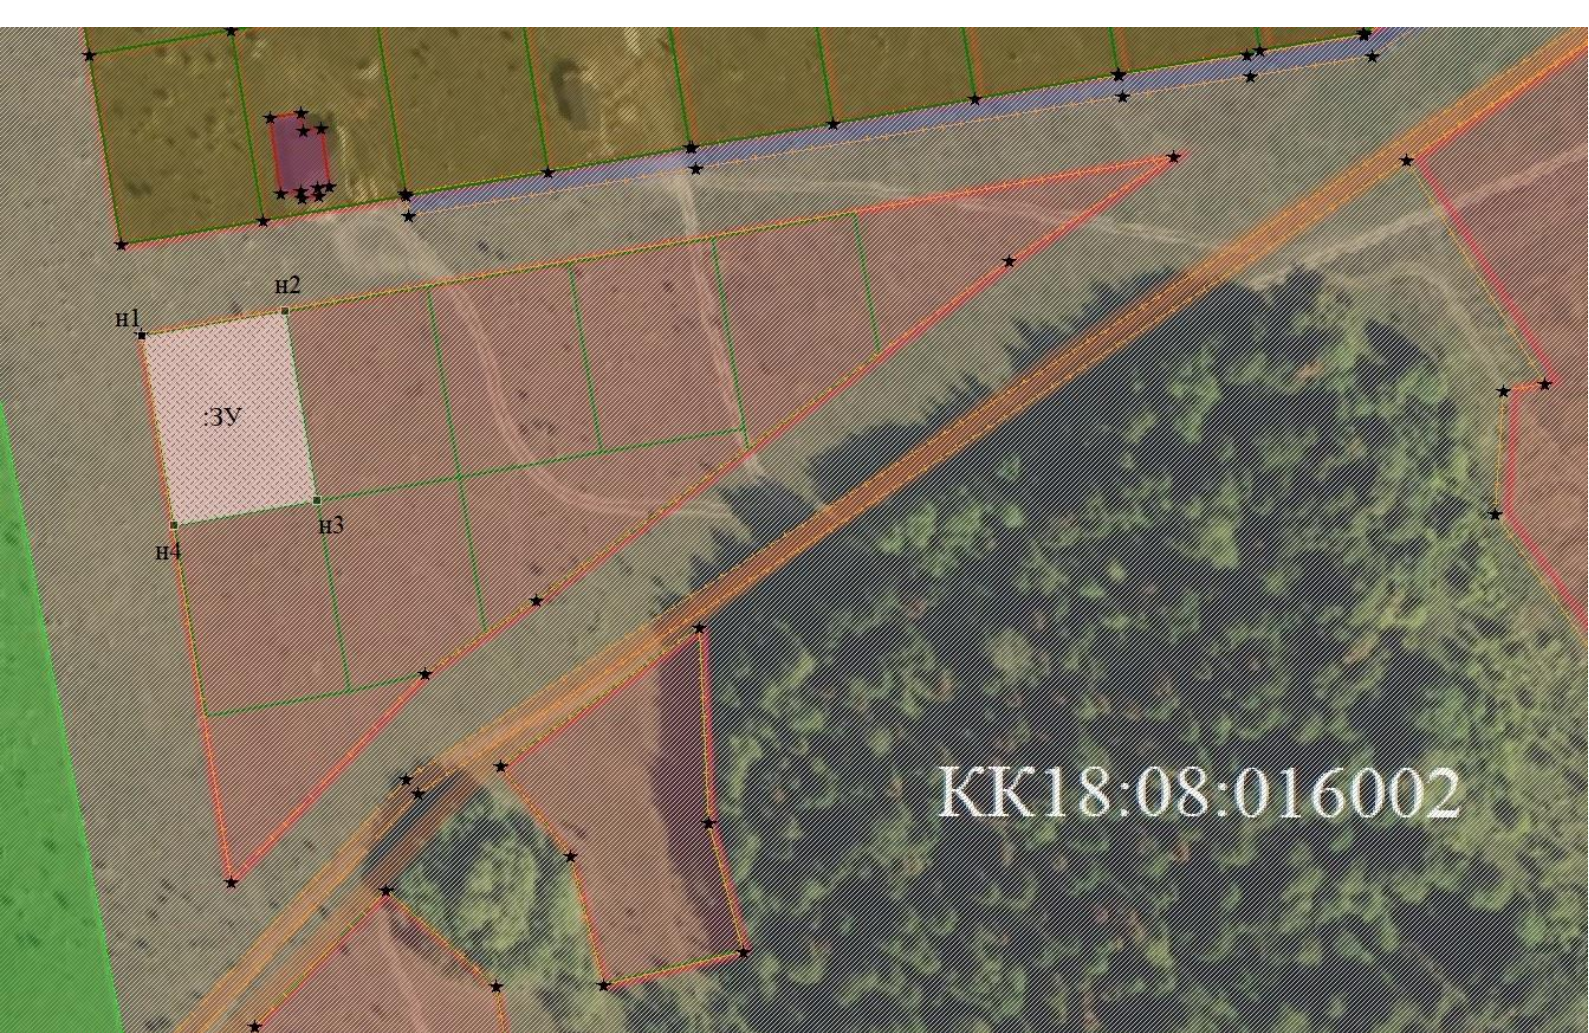

KK18:08:016002