

СХЕМА  
РАСПОЛОЖЕНИЯ ЗЕМЕЛЬНОГО УЧАСТКА ИЛИ ЗЕМЕЛЬНЫХ УЧАСТКОВ  
НА КАДАСТРОВОМ ПЛАНЕ ТЕРРИТОРИИ, ПОДГОТОВКА КОТОРОЙ  
ОСУЩЕСТВЛЯЕТСЯ В ФОРМЕ ДОКУМЕНТА НА БУМАЖНОМ НОСИТЕЛЕ

Утверждена

(наименование документа об утверждении, включая

наименование органов государственной власти или

органов местного самоуправления, принявших  
решение об утверждении схемы или подписавших  
соглашение о перераспределении земельных  
участков)


от \_\_\_\_\_ N \_\_\_\_\_

Схема  
расположения земельного участка или земельных участков на кадастровом плане  
территории

Условный номер земельного участка: 18:08:016002:3У5

Площадь земельного участка: 1001 кв.м.

Обозначение характерных точек границ	Координаты, м	
	X	Y
1	376316,15	2225365,95
2	376302,52	2225323,77
3	376281,26	2225330,65
4	376294,30	2225372,81
1	376316,15	2225365,95

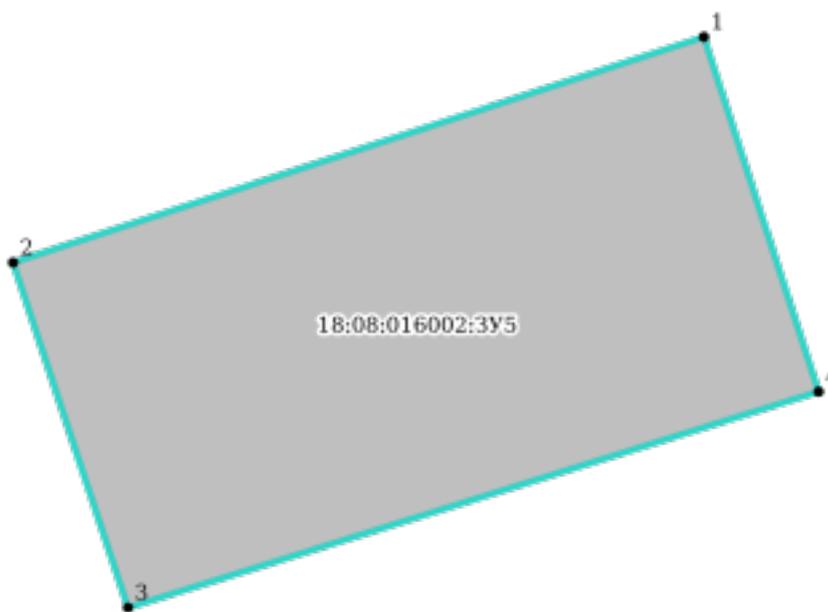

**18:08:016002**

СК кадастрового округа, зона 2

Масштаб: 1:1050

Условные обозначения:

**Объекты капитального строительства (сооружения) согласно сведениям ЕГРН**

 В ЕГРН с границами

 В ЕГРН с границами

**Объекты капитального строительства (объекты незавершенного строительства) согласно сведениям ЕГРН**

 В ЕГРН с границами

 В ЕГРН с границами

**Объекты капитального строительства (здания) согласно сведениям ЕГРН**

 В ЕГРН с границами

 В ЕГРН с границами

 Границы земельных участков согласно сведениям ЕГРН

 Образуемый участок

- Номер образуемой характерной точки