

Утверждена

(наименование документа об утверждении, включая наименования органов государственной власти или


органов местного самоуправления, принявших решение об утверждении схемы или

подписавших соглашение о перераспределении земельных участков)

от _____ № _____

Схема расположения земельного участка или земельных участков на кадастровом плане территории

Площадь земельного участка _____ 1 987 м²																					
(указывается проектная площадь образуемого земельного участка, вычисленная с использованием технологических и программных средств, в том числе размещенных на официальном сайте федерального органа исполнительной власти, уполномоченного Правительством Российской Федерации на осуществление государственного кадастрового учета, государственной регистрации прав, ведение Единого государственного реестра недвижимости и предоставление сведений, содержащихся в Едином государственном реестре недвижимости, в информационно-телекоммуникационной сети "Интернет" (далее - официальный сайт), с округлением до 1 квадратного метра. Указанное значение площади земельного участка может быть уточнено при проведении кадастровых работ не более чем на десять процентов)																					
Обозначение характерных точек границ	Координаты, м (указываются в случае подготовки схемы расположения земельного участка с использованием технологических и программных средств, в том числе размещенных на официальном сайте. Значения координат, полученные с использованием указанных технологических и программных средств, указываются с округлением до 0,01 метра)																				
	<table border="1"><thead><tr><th></th><th>X</th><th>Y</th></tr><tr><th>1</th><th>2</th><th>3</th></tr></thead><tbody><tr><td>н6</td><td>380 017,41</td><td>2 232 745,16</td></tr><tr><td>н7</td><td>379 984,60</td><td>2 232 726,97</td></tr><tr><td>н8</td><td>380 004,48</td><td>2 232 672,03</td></tr><tr><td>н9</td><td>380 032,24</td><td>2 232 689,09</td></tr><tr><td>н6</td><td>380 017,41</td><td>2 232 745,16</td></tr></tbody></table>		X	Y	1	2	3	н6	380 017,41	2 232 745,16	н7	379 984,60	2 232 726,97	н8	380 004,48	2 232 672,03	н9	380 032,24	2 232 689,09	н6	380 017,41
	X	Y																			
1	2	3																			
н6	380 017,41	2 232 745,16																			
н7	379 984,60	2 232 726,97																			
н8	380 004,48	2 232 672,03																			
н9	380 032,24	2 232 689,09																			
н6	380 017,41	2 232 745,16																			

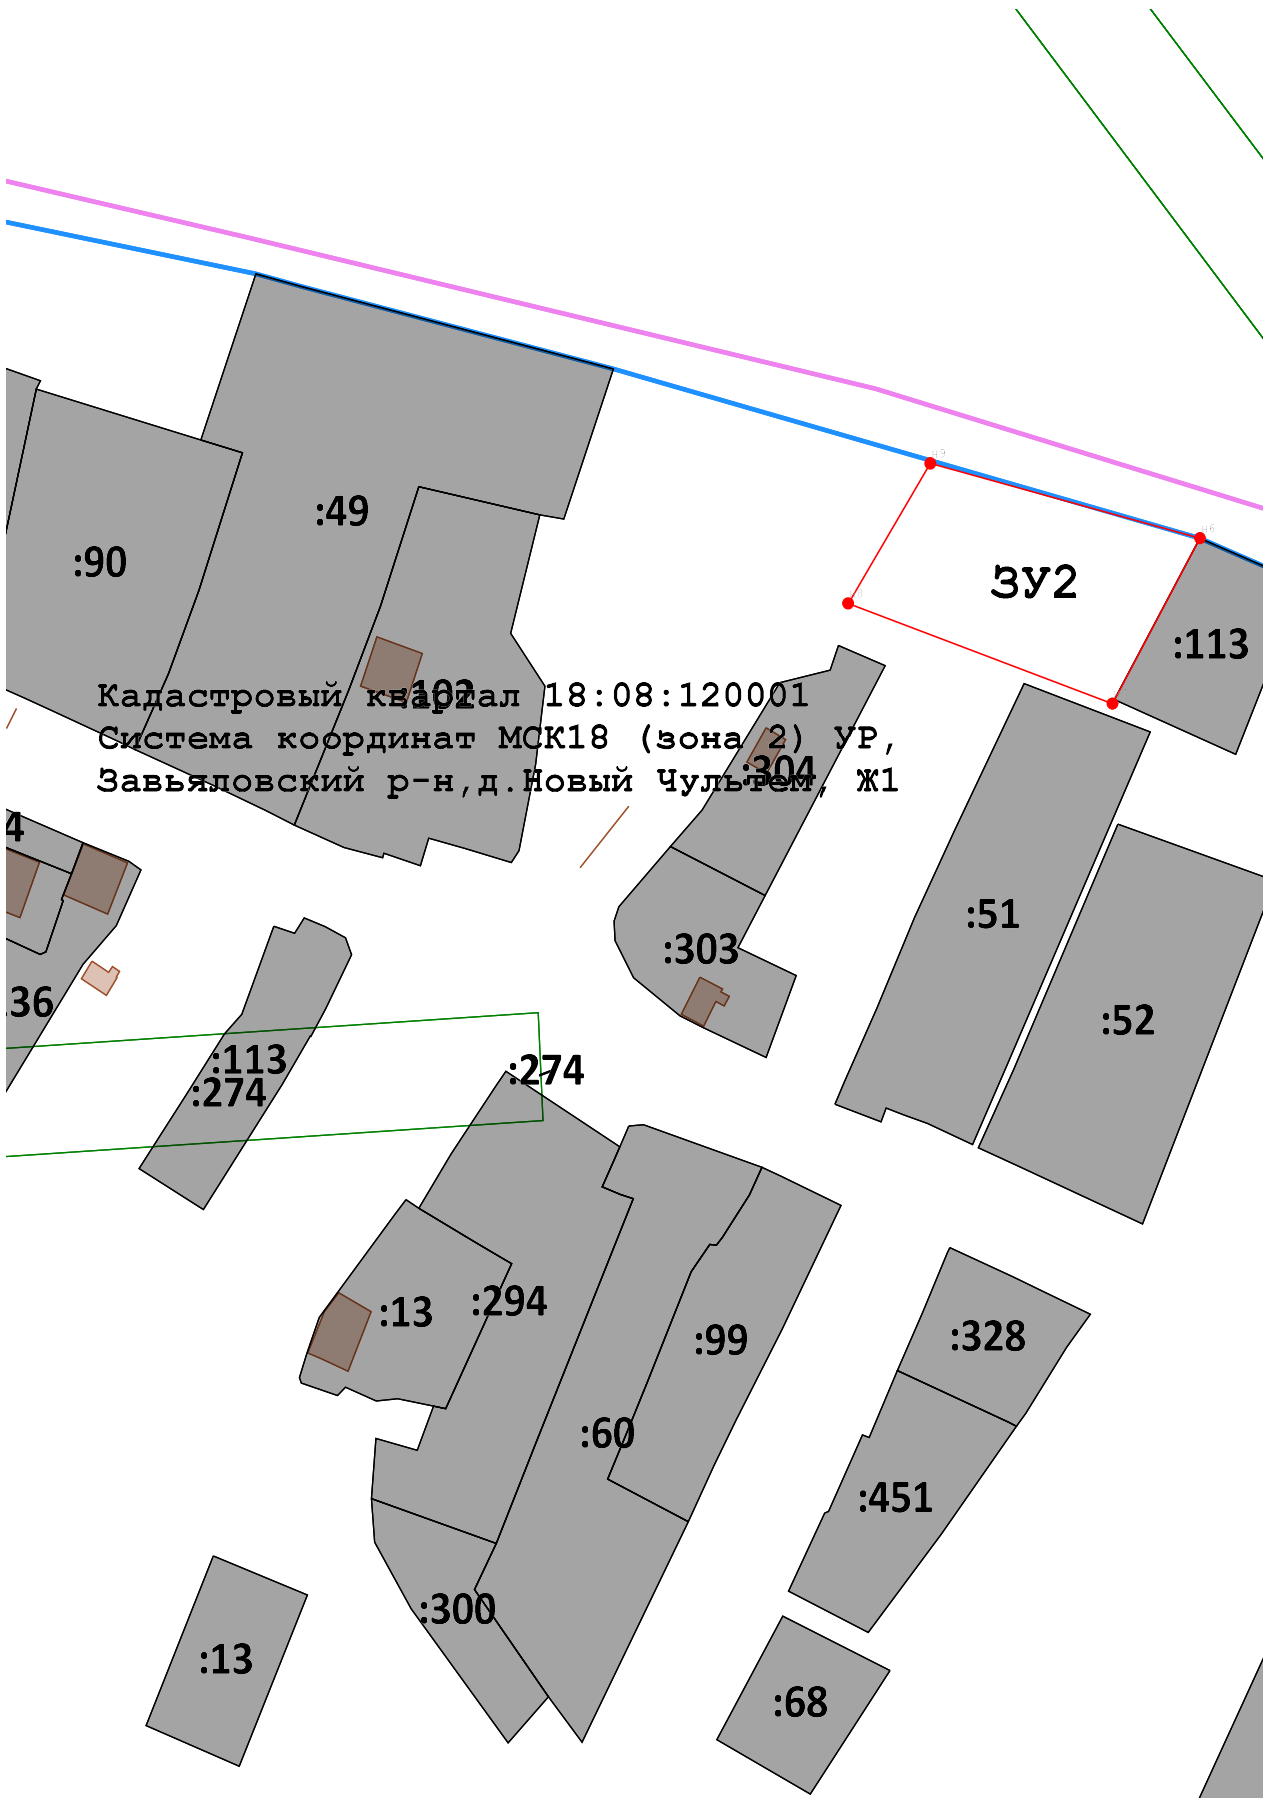

Кадастровый квартал 18:08:120001
Система координат МСК18 (зона 2) УР,
Завьяловский р-н, д. Новый Чульган, Ж1

Масштаб 1:1 500