

Утверждена

(наименование документа об утверждении, включая наименования органов государственной власти или


органов местного самоуправления, принявших решение об утверждении схемы или

подписавших соглашение о перераспределении земельных участков)

от _____ № _____

Схема расположения земельного участка или земельных участков на кадастровом плане территории

Площадь земельного участка _____ 1 989 м²																					
(указывается проектная площадь образуемого земельного участка, вычисленная с использованием технологических и программных средств, в том числе размещенных на официальном сайте федерального органа исполнительной власти, уполномоченного Правительством Российской Федерации на осуществление государственного кадастрового учета, государственной регистрации прав, ведение Единого государственного реестра недвижимости и предоставление сведений, содержащихся в Едином государственном реестре недвижимости, в информационно-телекоммуникационной сети "Интернет" (далее - официальный сайт), с округлением до 1 квадратного метра. Указанное значение площади земельного участка может быть уточнено при проведении кадастровых работ не более чем на десять процентов)																					
Обозначение характерных точек границ	Координаты, м (указываются в случае подготовки схемы расположения земельного участка с использованием технологических и программных средств, в том числе размещенных на официальном сайте. Значения координат, полученные с использованием указанных технологических и программных средств, указываются с округлением до 0,01 метра)																				
	<table border="1"><thead><tr><th></th><th>X</th><th>Y</th></tr><tr><th>1</th><th>2</th><th>3</th></tr></thead><tbody><tr><td>н1</td><td>379 819,77</td><td>2 232 145,99</td></tr><tr><td>н2</td><td>379 861,81</td><td>2 232 145,99</td></tr><tr><td>н3</td><td>379 867,08</td><td>2 232 193,31</td></tr><tr><td>н4</td><td>379 825,04</td><td>2 232 193,31</td></tr><tr><td>н1</td><td>379 819,77</td><td>2 232 145,99</td></tr></tbody></table>		X	Y	1	2	3	н1	379 819,77	2 232 145,99	н2	379 861,81	2 232 145,99	н3	379 867,08	2 232 193,31	н4	379 825,04	2 232 193,31	н1	379 819,77
	X	Y																			
1	2	3																			
н1	379 819,77	2 232 145,99																			
н2	379 861,81	2 232 145,99																			
н3	379 867,08	2 232 193,31																			
н4	379 825,04	2 232 193,31																			
н1	379 819,77	2 232 145,99																			

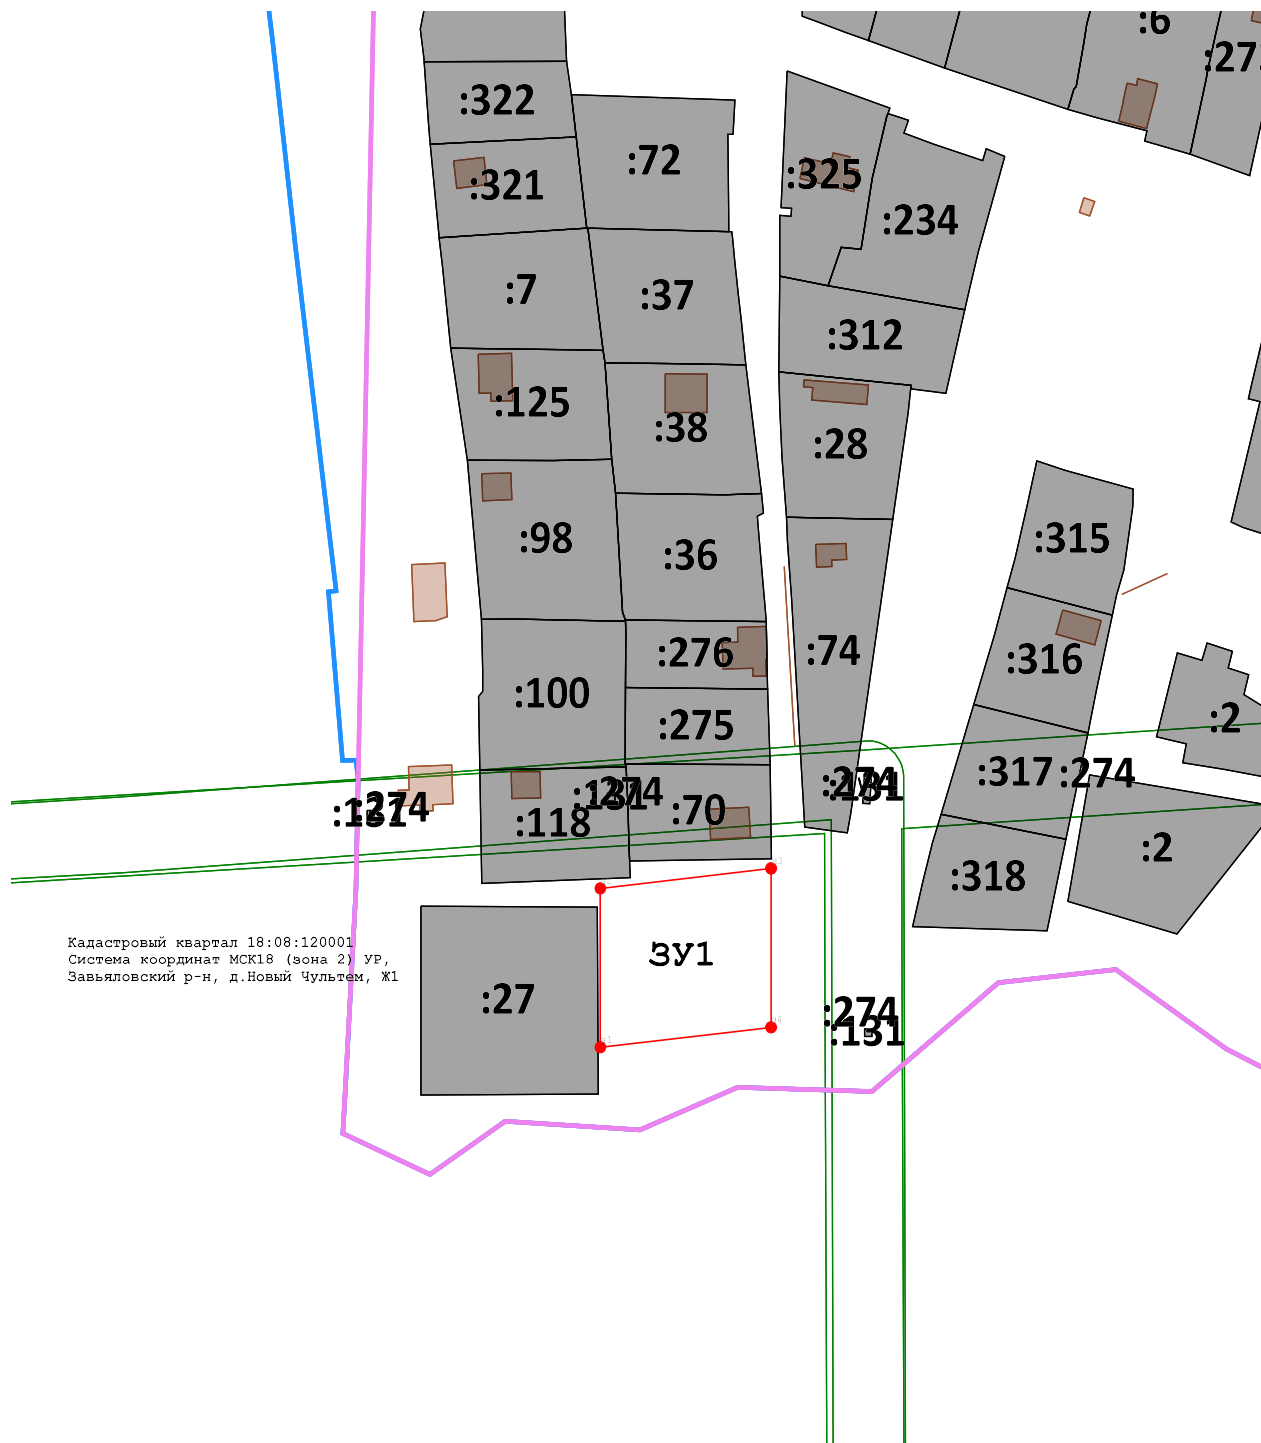

Кадастровый квартал 18:08:120001
 Система координат МСК18 (зона 2) УР,
 Завьяловский р-н, д.Новый Чультем, Ж1

Масштаб 1:2 000

Условные обозначения:

- характерная точка границы вновь образуемого земельного участка, сведения о которой отсутствуют в ЕГРН, местоположение которой определено при кадастровых работах (новая характерная точка)
- Существующая часть границы, имеющиеся в ЕГРН сведения о которой позволяют однозначно определить ее положение на местности
- Вновь образованная часть границы, сведения о которой достаточны для определения ее местоположения
- :123** - Надписи кадастрового номера участка
- Часть границы кадастрового квартала