


Утверждена

(наименование документа об утверждении, включая наименования
органов государственной власти или органов местного
самоуправления, принявших решение об утверждении схемы
или подписавших соглашение о перераспределении земельных участков)
от _____ № _____

Схема расположения земельного участка или земельных участков
на кадастровом плане территории

| | | |
|---|---|------------|
| Условный номер земельного участка | 18:08:135001:3У1 | |
| Площадь земельного участка | 1200 м ² | |
| Обозначение характерных точек границ | Каталог координат (система координат МСК-18), м | |
| | X | Y |
| 1 | 2 | 3 |
| н1 | 400284.37 | 2238985.14 |
| н2 | 400296.35 | 2239018.84 |
| 3 | 400275.25 | 2239027.36 |
| н4 | 400265.94 | 2239030.81 |
| н5 | 400253.21 | 2238995.88 |
| н1 | 400284.37 | 2238985.14 |

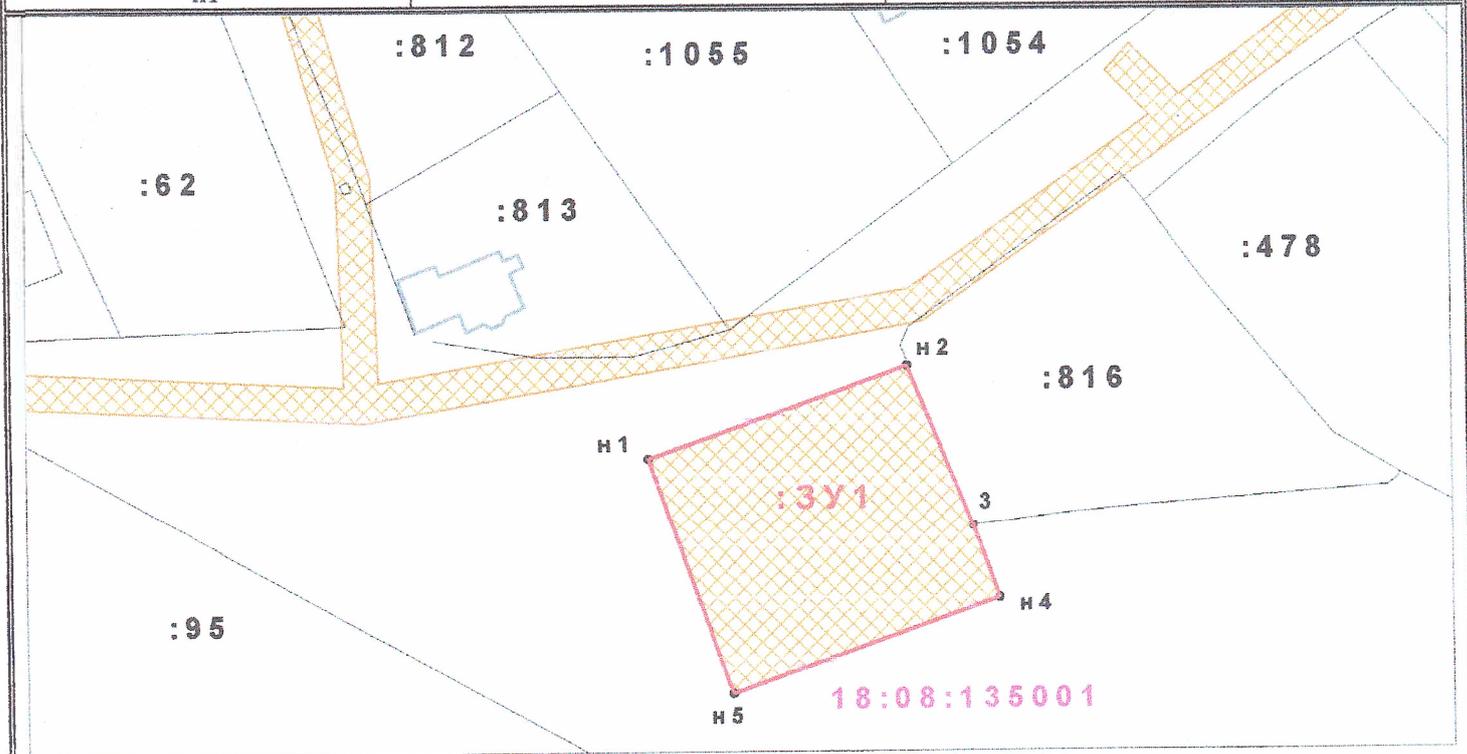

Условные обозначения:

-  - граница земельного участка
-  - граница существующих земельных участков по сведениям ГКН
-  - граница кадастрового квартала 18:08:135001
-  - Охранная зона линия электропередачи весь приаэродромной территории аэродрома Ижевск