

Утверждена

(наименование документа об утверждении, включая наименования

органов государственной власти или органов местного самоуправления,


принявших решение об утверждении схемы или подписавших

соглашение о перераспределении земельных участков)

от _____ N _____

Схема расположения земельного участка или земельных участков на кадастровом плане территории
Система координат – МСК 18

Условный номер земельного участка: 18:08:109001:3У1		
Площадь земельного участка 2500 кв. м.		
Обозначение характерных точек границ	Координаты, м	
	X	Y
н1	386546.74	2212901.61
н2	386538.32	2212913.72
н3	386519.14	2212943.56
н4	386475.97	2212917.7
н5	386501.32	2212876.7
н1	386546.74	2212901.61

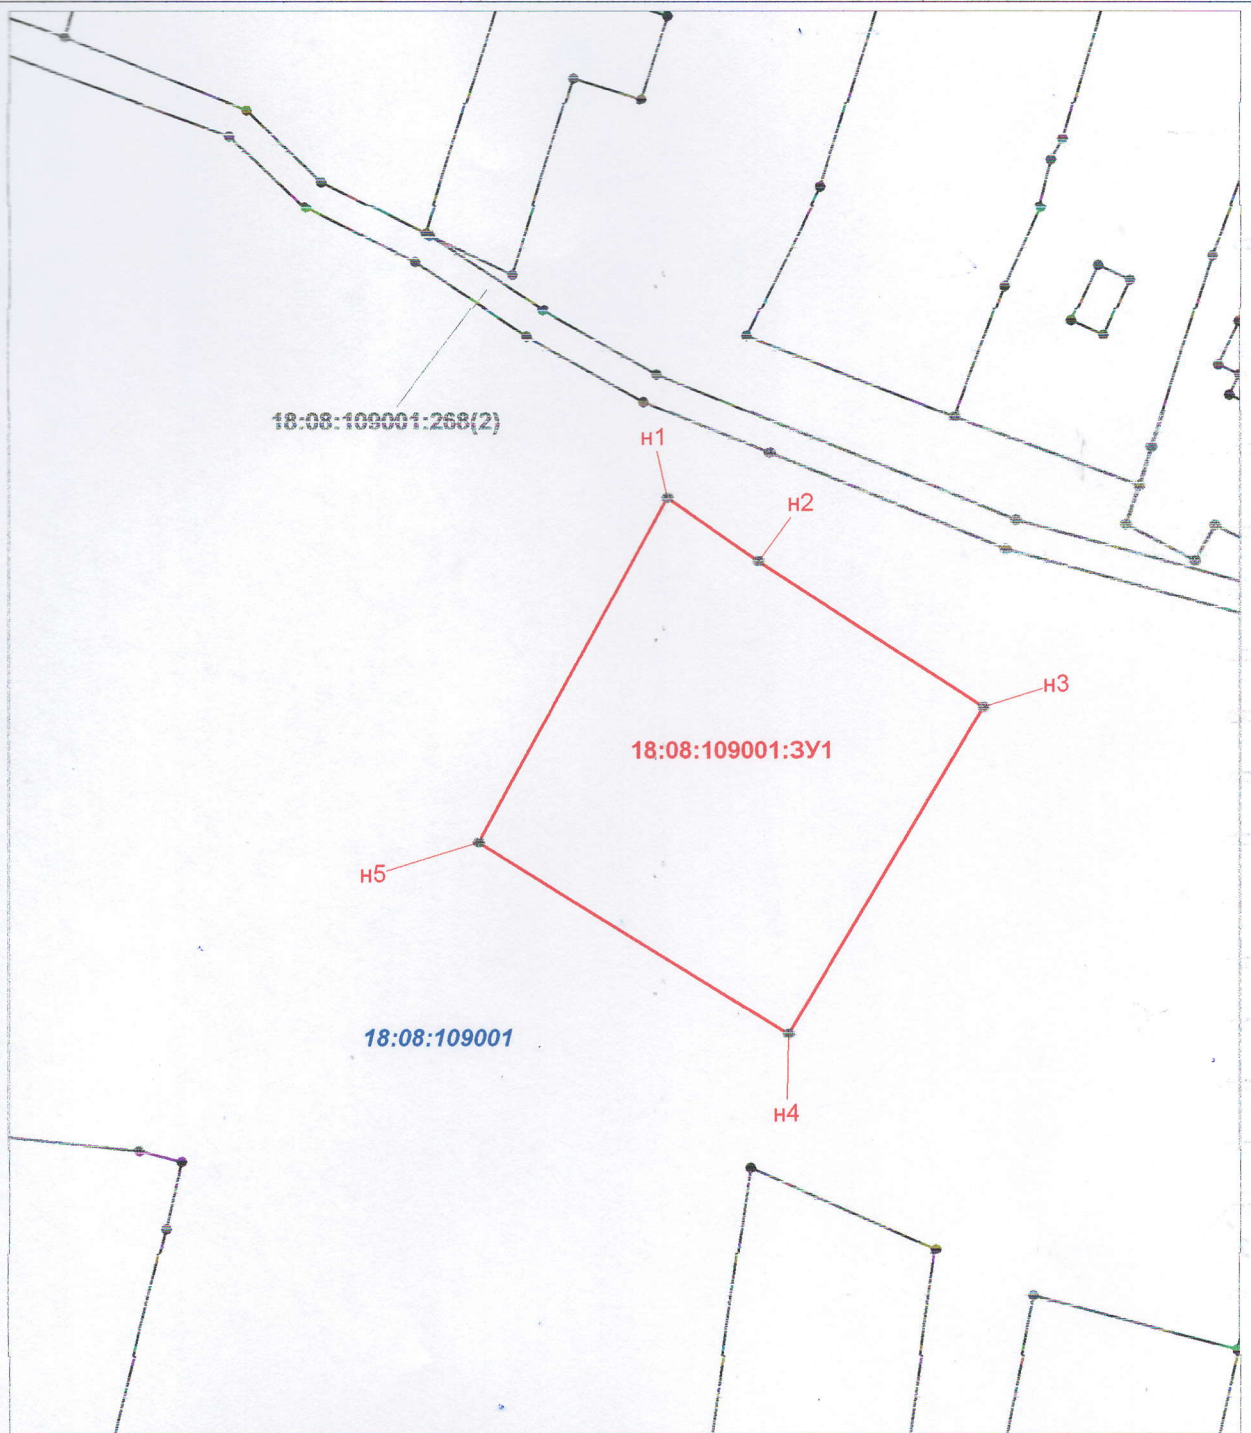

Условные обозначения:

- Граница муниципального образования
 - Граница кадастрового квартала
 - Граница земельного участка, включенная в ГКН декларативно (ориентировочно)
 - Граница вновь образуемого земельного участка
 - Граница охранной зоны с особыми условиями использования
 - Объект недвижимости, согласно сведений ГКН
- 18:08:109001** - Номер кадастрового квартала
- 18:08:109001:268** - Кадастровый номер земельного участка, согласно сведений ГКН