

(наименование документа об утверждении, включая наименования органов государственной власти или органов местного самоуправления, принявших решение об утверждении схемы или подписавших соглашение о перераспределении земельных участков)

от _____ № _____


Схема расположения земельного участка или земельных участков на кадастровом плане территории

Система координат: МСК-18 зона 2

Условный номер земельного участка _____
(указывается в случае, если предусматривается образование двух и более земельных участков)

Площадь земельного участка 1 500 м²
 (указывается проектная площадь образуемого земельного участка, вычисленная с использованием технологических и программных средств, в том числе размещенных на официальном сайте федерального органа исполнительной власти, уполномоченного Правительством Российской Федерации на осуществление государственного кадастрового учета, государственной регистрации прав, ведение Единого государственного реестра недвижимости и предоставление сведений, содержащихся в Едином государственном реестре недвижимости, в информационно-телекоммуникационной сети "Интернет" (далее - официальный сайт), с округлением до 1 квадратного метра. Указанное значение площади земельного участка может быть уточнено при проведении кадастровых работ не более чем на десять процентов)

Обозначение характерных точек границ	Координаты		Обозначение характерных точек границ	Координаты	
	X	Y		X	Y
н1	384 254,00	2 261 328,16	н4	384 185,77	2 261 299,29
н2	384 246,11	2 261 346,81	н1	384 254,00	2 261 328,16
н3	384 177,88	2 261 317,94			

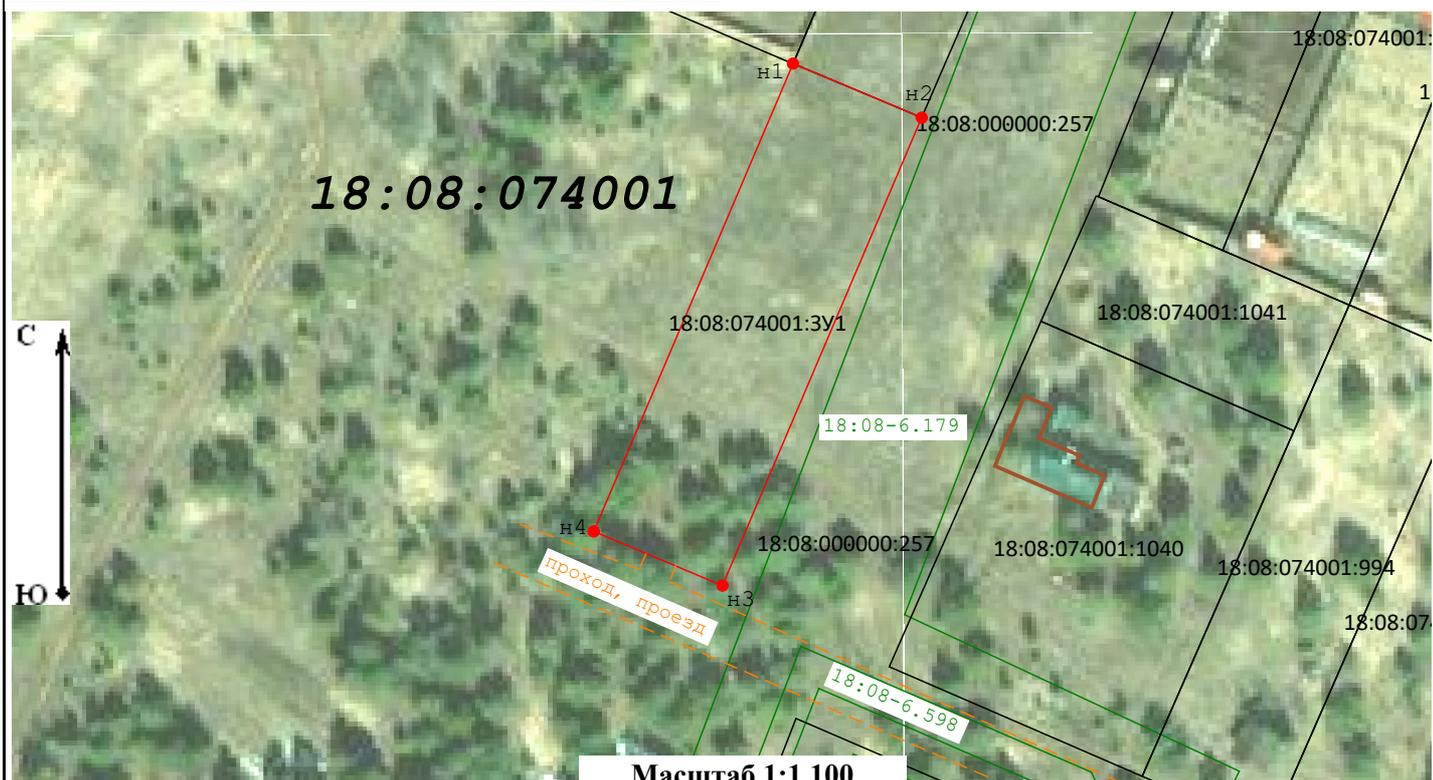

- Условные обозначения:**
- часть границы, сведения ЕГРН о которой позволяют однозначно определить ее положение на местности
 - часть границы, местоположение которой определено при выполнении кадастровых работ
 - характерная точка контура земельного участка
 - земли общего пользования, проход, проезд
 - граница кадастрового квартала
 - граница зоны с особыми условиями использования территории (ЗОУИТ)
 - объект капитального строительства (ОКС)
 - условный номер земельного участка
 - 18:08:074001:1040 - кадастровый номер земельного участка
 - 18:08:074001:1540 - кадастровый номер объекта капитального строительства
 - 18:08-6.179 - номер зоны с особыми условиями использования территории
 - 18:08-6.598 - номер зоны с особыми условиями использования территории