

(наименование документа об утверждении, включая наименования органов государственной власти или органов местного самоуправления, принявших решение об утверждении схемы или подписавших соглашение о перераспределении земельных участков)

от _____ № _____


Схема расположения земельного участка или земельных участков на кадастровом плане территории

Система координат: МСК-18 зона 2

Условный номер земельного участка _____
(указывается в случае, если предусматривается образование двух и более земельных участков)

Площадь земельного участка 2 500 м²
(указывается проектная площадь образуемого земельного участка, вычисленная с использованием технологических и программных средств, в том числе размещенных на официальном сайте федерального органа исполнительной власти, уполномоченного Правительством Российской Федерации на осуществление государственного кадастрового учета, государственной регистрации прав, ведение Единого государственного реестра недвижимости и предоставление сведений, содержащихся в Едином государственном реестре недвижимости, в информационно-телекоммуникационной сети "Интернет" (далее - официальный сайт), с округлением до 1 квадратного метра. Указанное значение площади земельного участка может быть уточнено при проведении кадастровых работ не более чем на десять процентов)

| Обозначение характерных точек границ | Координаты | | Обозначение характерных точек границ | Координаты | |
|--------------------------------------|------------|--------------|--------------------------------------|------------|--------------|
| | X | Y | | X | Y |
| н1 | 384 262,08 | 2 261 309,20 | н4 | 384 275,56 | 2 261 278,40 |
| н2 | 384 193,79 | 2 261 280,33 | н5 | 384 268,53 | 2 261 294,52 |
| н3 | 384 206,88 | 2 261 249,37 | н1 | 384 262,08 | 2 261 309,20 |

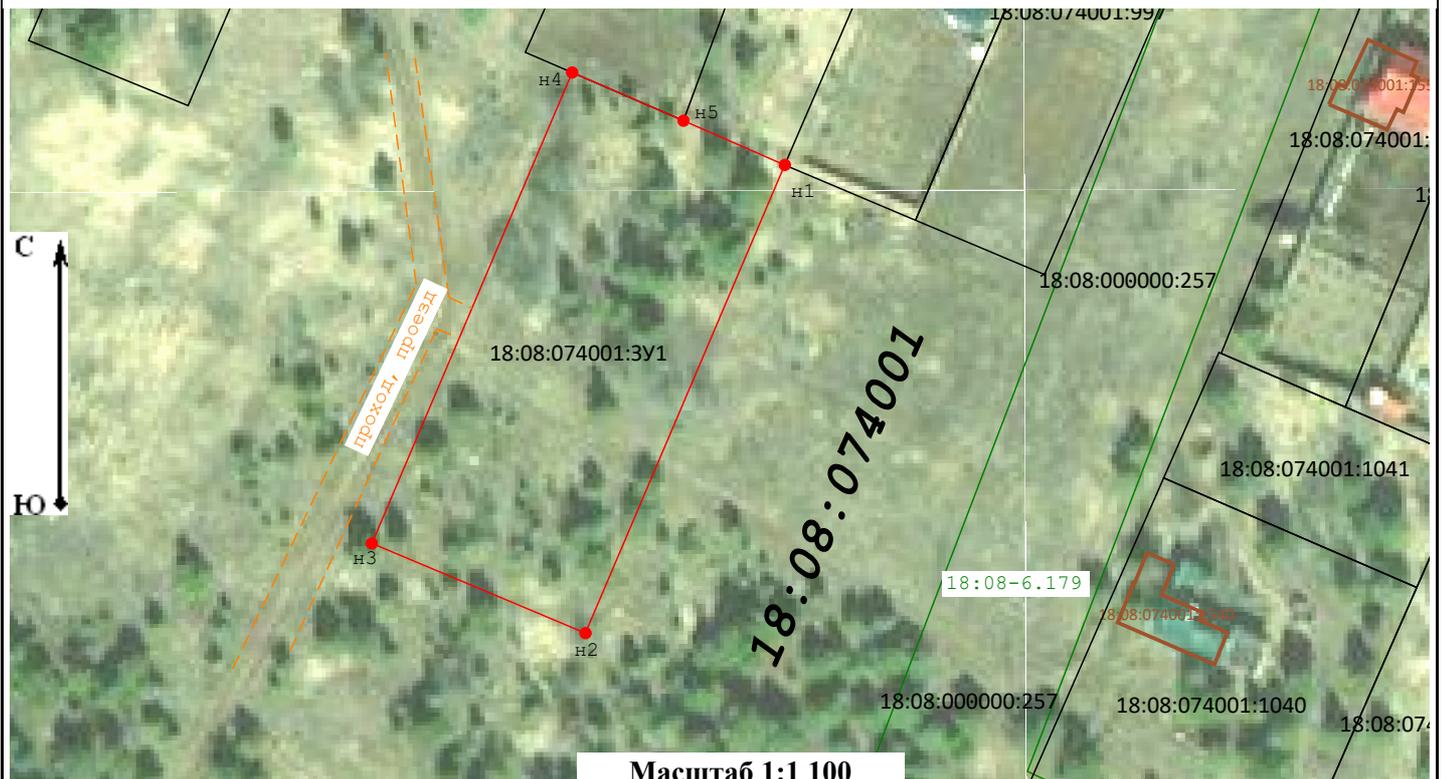

- Условные обозначения:**
- часть границы, сведения ЕГРН о которой позволяют однозначно определить ее положение на местности
 - часть границы, местоположение которой определено при выполнении кадастровых работ
 - характерная точка контура земельного участка
 - земли общего пользования, проход, проезд
 - граница кадастрового квартала
 - граница зоны с особыми условиями использования территории (ЗОУИТ)
 - объект капитального строительства (ОКС)
 - условный номер земельного участка
 - кадастровый номер земельного участка
 - кадастровый номер объекта капитального строительства
 - номер зоны с особыми условиями использования территории