

3

Утверждена

Постановлением Администрации муниципального образования

(наименование документа об утверждении, включая наименования органов государственной власти или

"Муниципальный округ Завьяловский район Удмуртской Республики"

органов местного самоуправления, принявших решение об утверждении схемы или

подписавших соглашение о перераспределении земельных участков)

от _____

№ _____

Схема расположения земельного участка или земельных
участков на кадастровом плане территории


Обозначение земельного участка :ЗУ1		
Кадастровый квартал 18:08:075001		
Площадь земельного участка 1200 м ²		
Местоположение Удмуртская Республика, Завьяловский район, д. Дуброво		
Система координат МСК-18		
Обозначение характерных точек границ 1	Координаты, м	
	X 2	Y 3
:ЗУ1(1)		
н1	377448.29	2256486.92
н2	377454.84	2256519.94
н3	377420.53	2256527.80
н4	377413.01	2256495.08
н1	377448.29	2256486.92

Кадастровый инженер

С.В. Дубовцев



Схема расположения земельного участка или земельных участков на кадастровом плане территории

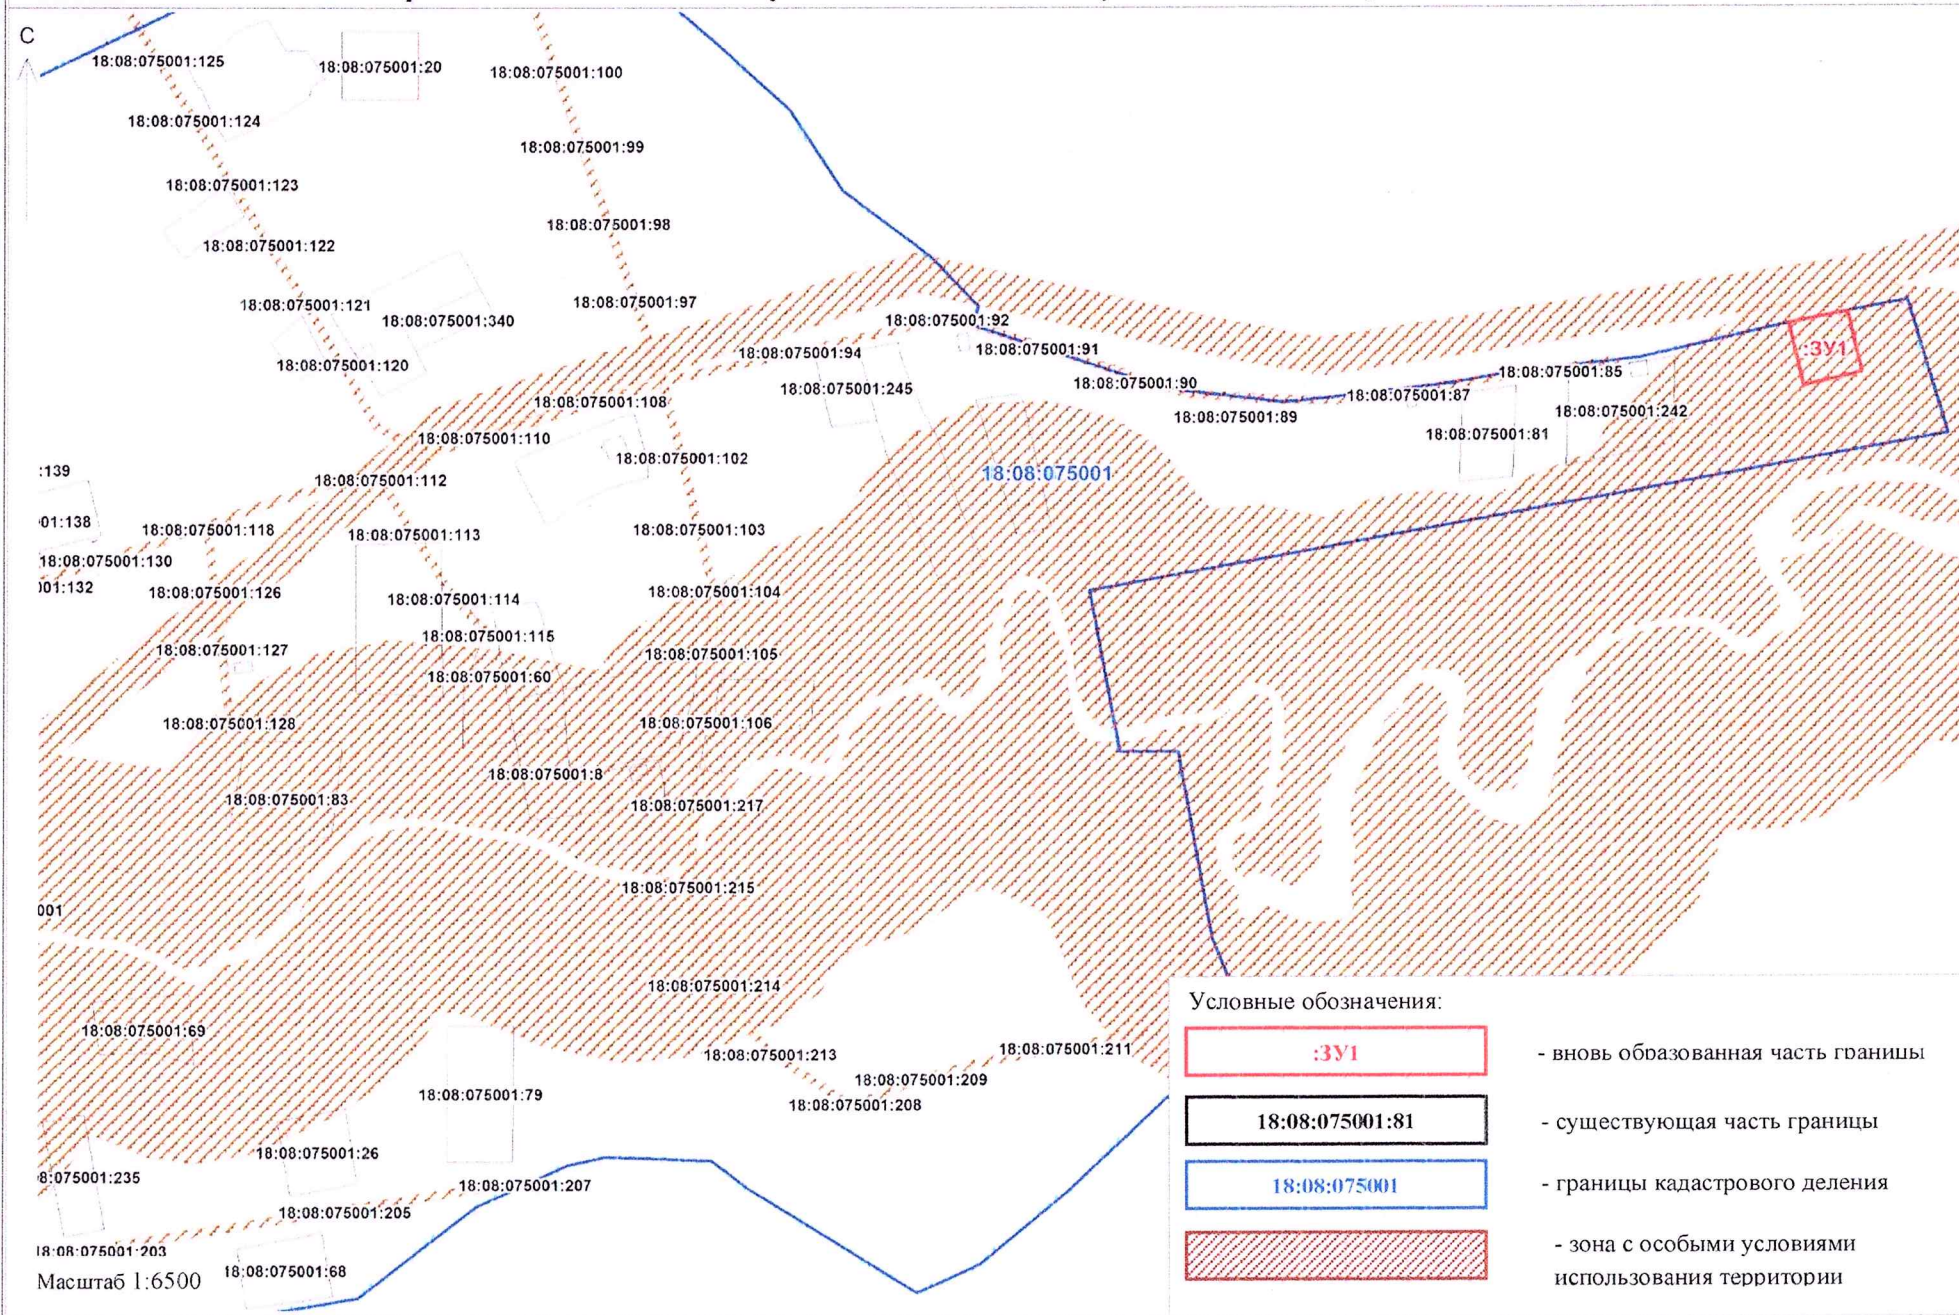

Условные обозначения:

	- вновь образованная часть границы
	- существующая часть границы
	- границы кадастрового деления
	- зона с особыми условиями использования территории