

ГРАФИЧЕСКОЕ ОПИСАНИЕ МЕСТОПОЛОЖЕНИЯ ГРАНИЦ

Публичный сервитут для размещения объекта газораспределительной сети с кадастровым номером 18:08:128002:1273, расположенный по адресу: Удмуртская Республика, Завьяловский район, д. Пирогово, от места врезки у ШРП-4, расположенного у дома № 29 по ул. Северной, до домов № 1-17 по ул. Северной, включая ШРП-4

(наименование объекта, местоположение границ которого описано (далее - объект)

ГРАФИЧЕСКОЕ ОПИСАНИЕ МЕСТОПОЛОЖЕНИЯ ГРАНИЦ

Публичный сервитут для размещения объекта газораспределительной сети с кадастровым номером 18:08:128002:1273, расположенный по адресу: Удмуртская Республика, Завьяловский район, д. Пирогово, от места врезки у ШРП-4, расположенного у дома № 29 по ул. Северной, до домов № 1-17 по ул. Северной, включая ШРП-4
(наименование объекта, местоположение границ которого описано (далее - объект))

№ п/п	Содержание	Номер листа
1	2	3
1	Сведения об объекте	3
2	Сведения о местоположении границ объекта	4
3	Сведения о земельных участках входящих в границы публичного сервитута	14

ГРАФИЧЕСКОЕ ОПИСАНИЕ МЕСТОПОЛОЖЕНИЯ ГРАНИЦ

Публичный сервитут для размещения объекта газораспределительной сети с кадастровым номером 18:08:128002:1273, расположенный по адресу: Удмуртская Республика, Завьяловский район, д. Пирогово, от места врезки у ШРП-4, расположенного у дома № 29 по ул. Северной, до домов № 1-17 по ул. Северной, включая ШРП-4
(наименование объекта, местоположение границ которого описано (далее - объект))

Сведения об объекте		
№ п/п	Характеристики объекта	Описание характеристик
1	2	3
1	Местоположение объекта	Удмуртская Республика, Завьяловский район, д. Пирогово, от места врезки у ШРП-4, расположенного у дома № 29 по ул. Северной, до домов № 1-17 по ул. Северной, включая ШРП-4
2	Площадь объекта +/- величина погрешности определения площади (Р+/- Дельта Р)	3421 кв.м ± 205 кв.м
3	Иные характеристики объекта	–

ГРАФИЧЕСКОЕ ОПИСАНИЕ МЕСТОПОЛОЖЕНИЯ ГРАНИЦ

Публичный сервитут для размещения объекта газораспределительной сети с кадастровым номером 18:08:128002:1273, расположенный по адресу: Удмуртская Республика, Завьяловский район, д. Пирогово, от места врезки у ШРП-4, расположенного у дома № 29 по ул. Северной, до домов № 1-17 по ул. Северной, включая ШРП-4

(наименование объекта, местоположение границ которого описано (далее - объект))

Сведения о местоположении границ объекта					
1. Система координат <u>МСК 18, зона 2</u>					
2. Сведения о характерных точках границ объекта					
Обозначение характерных точек границ	Координаты, м		Метод определения координат характерной точки	Средняя квадратическая погрешность положения характерной точки (M _i), м	Описание обозначения точки на местности (при наличии)
	X	Y			
1	2	3	4	5	6
1	381556.57	2226325.18	Картометрический метод	1	Закрепление отсутствует
2	381563.65	2226347.54	Картометрический метод	1	Закрепление отсутствует
3	381549.59	2226351.80	Картометрический метод	1	Закрепление отсутствует
4	381540.20	2226354.71	Картометрический метод	1	Закрепление отсутствует
5	381537.02	2226343.38	Картометрический метод	1	Закрепление отсутствует
6	381533.34	2226343.86	Картометрический метод	1	Закрепление отсутствует
7	381534.89	2226347.60	Картометрический метод	1	Закрепление отсутствует
8	381532.48	2226348.42	Картометрический метод	1	Закрепление отсутствует
9	381531.15	2226349.08	Картометрический метод	1	Закрепление отсутствует
10	381529.26	2226344.47	Картометрический метод	1	Закрепление отсутствует
11	381502.74	2226349.34	Картометрический метод	1	Закрепление отсутствует
12	381485.57	2226352.50	Картометрический метод	1	Закрепление отсутствует
13	381485.58	2226352.62	Картометрический метод	1	Закрепление отсутствует
14	381486.46	2226359.62	Картометрический метод	1	Закрепление отсутствует
15	381482.55	2226360.25	Картометрический метод	1	Закрепление отсутствует
16	381481.64	2226353.34	Картометрический метод	1	Закрепление отсутствует
17	381481.61	2226353.12	Картометрический метод	1	Закрепление отсутствует
18	381455.23	2226356.54	Картометрический метод	1	Закрепление отсутствует
19	381455.38	2226357.77	Картометрический метод	1	Закрепление отсутствует
20	381456.14	2226364.37	Картометрический метод	1	Закрепление отсутствует
21	381452.23	2226364.78	Картометрический метод	1	Закрепление отсутствует
22	381451.26	2226357.04	Картометрический метод	1	Закрепление отсутствует
23	381436.07	2226358.91	Картометрический метод	1	Закрепление отсутствует

24	381436.72	2226362.92	Картометрический метод	1	Закрепление отсутствует
25	381432.91	2226363.44	Картометрический метод	1	Закрепление отсутствует
26	381415.42	2226365.82	Картометрический метод	1	Закрепление отсутствует
27	381412.71	2226351.10	Картометрический метод	1	Закрепление отсутствует
28	381410.14	2226351.57	Картометрический метод	1	Закрепление отсутствует
29	381383.99	2226356.44	Картометрический метод	1	Закрепление отсутствует
30	381384.41	2226361.54	Картометрический метод	1	Закрепление отсутствует
31	381391.40	2226360.53	Картометрический метод	1	Закрепление отсутствует
32	381391.52	2226361.46	Картометрический метод	1	Закрепление отсутствует
33	381389.72	2226361.68	Картометрический метод	1	Закрепление отсутствует
34	381390.15	2226364.74	Картометрический метод	1	Закрепление отсутствует
35	381384.85	2226365.52	Картометрический метод	1	Закрепление отсутствует
36	381386.76	2226379.21	Картометрический метод	1	Закрепление отсутствует
37	381392.15	2226378.46	Картометрический метод	1	Закрепление отсутствует
38	381392.57	2226381.39	Картометрический метод	1	Закрепление отсутствует
39	381394.32	2226381.16	Картометрический метод	1	Закрепление отсутствует
40	381394.46	2226382.18	Картометрический метод	1	Закрепление отсутствует
41	381387.32	2226383.17	Картометрический метод	1	Закрепление отсутствует
42	381388.32	2226389.89	Картометрический метод	1	Закрепление отсутствует
43	381389.58	2226398.41	Картометрический метод	1	Закрепление отсутствует
44	381394.89	2226397.40	Картометрический метод	1	Закрепление отсутствует
45	381395.55	2226401.33	Картометрический метод	1	Закрепление отсутствует
46	381390.17	2226402.37	Картометрический метод	1	Закрепление отсутствует
47	381392.00	2226414.55	Картометрический метод	1	Закрепление отсутствует
48	381397.24	2226413.85	Картометрический метод	1	Закрепление отсутствует
49	381397.53	2226413.81	Картометрический метод	1	Закрепление отсутствует
50	381397.99	2226416.71	Картометрический метод	1	Закрепление отсутствует
51	381399.29	2226416.46	Картометрический метод	1	Закрепление отсутствует
52	381399.44	2226417.61	Картометрический метод	1	Закрепление отсутствует
53	381397.68	2226417.85	Картометрический метод	1	Закрепление отсутствует
54	381391.57	2226418.67	Картометрический метод	1	Закрепление отсутствует
55	381383.68	2226419.74	Картометрический метод	1	Закрепление отсутствует
56	381383.45	2226418.16	Картометрический метод	1	Закрепление отсутствует
57	381377.29	2226419.03	Картометрический метод	1	Закрепление отсутствует

58	381376.91	2226416.60	Картометрический метод	1	Закрепление отсутствует
59	381383.15	2226415.75	Картометрический метод	1	Закрепление отсутствует
60	381388.04	2226415.08	Картометрический метод	1	Закрепление отсутствует
61	381383.07	2226381.75	Картометрический метод	1	Закрепление отсутствует
62	381380.61	2226364.05	Картометрический метод	1	Закрепление отсутствует
63	381380.02	2226357.00	Картометрический метод	1	Закрепление отсутствует
64	381376.02	2226357.41	Картометрический метод	1	Закрепление отсутствует
65	381374.68	2226357.64	Картометрический метод	1	Закрепление отсутствует
66	381362.52	2226359.69	Картометрический метод	1	Закрепление отсутствует
67	381363.34	2226365.83	Картометрический метод	1	Закрепление отсутствует
68	381359.27	2226366.40	Картометрический метод	1	Закрепление отсутствует
69	381358.58	2226360.36	Картометрический метод	1	Закрепление отсутствует
70	381336.54	2226364.09	Картометрический метод	1	Закрепление отсутствует
71	381321.32	2226366.67	Картометрический метод	1	Закрепление отсутствует
72	381322.75	2226376.47	Картометрический метод	1	Закрепление отсутствует
73	381316.74	2226377.30	Картометрический метод	1	Закрепление отсутствует
74	381320.29	2226400.83	Картометрический метод	1	Закрепление отсутствует
75	381321.74	2226410.49	Картометрический метод	1	Закрепление отсутствует
76	381317.75	2226411.02	Картометрический метод	1	Закрепление отсутствует
77	381316.31	2226401.44	Картометрический метод	1	Закрепление отсутствует
78	381314.87	2226391.90	Картометрический метод	1	Закрепление отсутствует
79	381316.03	2226391.69	Картометрический метод	1	Закрепление отсутствует
80	381313.62	2226375.32	Картометрический метод	1	Закрепление отсутствует
81	381319.94	2226374.56	Картометрический метод	1	Закрепление отсутствует
82	381319.14	2226369.57	Картометрический метод	1	Закрепление отсутствует
83	381308.13	2226370.83	Картометрический метод	1	Закрепление отсутствует
84	381307.58	2226367.34	Картометрический метод	1	Закрепление отсутствует
85	381299.08	2226368.87	Картометрический метод	1	Закрепление отсутствует
86	381299.34	2226370.28	Картометрический метод	1	Закрепление отсутствует
87	381289.17	2226372.03	Картометрический метод	1	Закрепление отсутствует
88	381286.38	2226372.51	Картометрический метод	1	Закрепление отсутствует
89	381288.68	2226388.01	Картометрический метод	1	Закрепление отсутствует
90	381289.95	2226396.55	Картометрический метод	1	Закрепление отсутствует
91	381289.60	2226396.60	Картометрический метод	1	Закрепление отсутствует

92	381291.26	2226405.81	Картометрический метод	1	Закрепление отсутствует
93	381292.90	2226414.98	Картометрический метод	1	Закрепление отсутствует
94	381288.95	2226415.57	Картометрический метод	1	Закрепление отсутствует
95	381287.31	2226406.42	Картометрический метод	1	Закрепление отсутствует
96	381285.40	2226395.70	Картометрический метод	1	Закрепление отсутствует
97	381287.39	2226395.43	Картометрический метод	1	Закрепление отсутствует
98	381286.27	2226388.32	Картометрический метод	1	Закрепление отсутствует
99	381284.70	2226378.30	Картометрический метод	1	Закрепление отсутствует
100	381283.22	2226378.50	Картометрический метод	1	Закрепление отсутствует
101	381281.85	2226369.21	Картометрический метод	1	Закрепление отсутствует
102	381288.76	2226368.02	Картометрический метод	1	Закрепление отсутствует
103	381307.34	2226364.83	Картометрический метод	1	Закрепление отсутствует
104	381310.67	2226348.64	Картометрический метод	1	Закрепление отсутствует
105	381312.22	2226341.96	Картометрический метод	1	Закрепление отсутствует
106	381313.08	2226338.28	Картометрический метод	1	Закрепление отсутствует
107	381313.74	2226335.43	Картометрический метод	1	Закрепление отсутствует
108	381314.34	2226332.86	Картометрический метод	1	Закрепление отсутствует
109	381301.54	2226329.63	Картометрический метод	1	Закрепление отсутствует
110	381304.54	2226318.42	Картометрический метод	1	Закрепление отсутствует
111	381302.90	2226318.04	Картометрический метод	1	Закрепление отсутствует
112	381298.22	2226316.96	Картометрический метод	1	Закрепление отсутствует
113	381294.37	2226316.08	Картометрический метод	1	Закрепление отсутствует
114	381269.52	2226310.34	Картометрический метод	1	Закрепление отсутствует
115	381266.26	2226309.59	Картометрический метод	1	Закрепление отсутствует
116	381265.16	2226313.44	Картометрический метод	1	Закрепление отсутствует
117	381261.27	2226312.18	Картометрический метод	1	Закрепление отсутствует
118	381263.72	2226303.32	Картометрический метод	1	Закрепление отсутствует
119	381267.11	2226291.09	Картометрический метод	1	Закрепление отсутствует
120	381268.52	2226285.99	Картометрический метод	1	Закрепление отсутствует
121	381270.13	2226286.38	Картометрический метод	1	Закрепление отсутствует
122	381279.79	2226252.18	Картометрический метод	1	Закрепление отсутствует
123	381278.21	2226251.74	Картометрический метод	1	Закрепление отсутствует
124	381281.23	2226240.90	Картометрический метод	1	Закрепление отсутствует
125	381284.07	2226230.75	Картометрический метод	1	Закрепление отсутствует

126	381288.00	2226231.58	Картометрический метод	1	Закрепление отсутствует
127	381285.04	2226242.09	Картометрический метод	1	Закрепление отсутствует
128	381281.95	2226253.15	Картометрический метод	1	Закрепление отсутствует
129	381280.27	2226259.83	Картометрический метод	1	Закрепление отсутствует
130	381274.79	2226278.46	Картометрический метод	1	Закрепление отсутствует
131	381270.93	2226292.49	Картометрический метод	1	Закрепление отсутствует
132	381267.62	2226304.55	Картометрический метод	1	Закрепление отсутствует
133	381267.29	2226305.73	Картометрический метод	1	Закрепление отсутствует
134	381270.62	2226306.49	Картометрический метод	1	Закрепление отсутствует
135	381295.53	2226312.24	Картометрический метод	1	Закрепление отсутствует
136	381299.40	2226313.13	Картометрический метод	1	Закрепление отсутствует
137	381304.24	2226314.25	Картометрический метод	1	Закрепление отсутствует
138	381305.63	2226314.57	Картометрический метод	1	Закрепление отсутствует
139	381310.17	2226297.81	Картометрический метод	1	Закрепление отсутствует
140	381321.36	2226257.41	Картометрический метод	1	Закрепление отсутствует
141	381329.54	2226228.06	Картометрический метод	1	Закрепление отсутствует
142	381333.44	2226228.88	Картометрический метод	1	Закрепление отсутствует
143	381325.19	2226258.61	Картометрический метод	1	Закрепление отсутствует
144	381324.62	2226260.67	Картометрический метод	1	Закрепление отсутствует
145	381316.57	2226289.70	Картометрический метод	1	Закрепление отсутствует
146	381315.02	2226289.19	Картометрический метод	1	Закрепление отсутствует
147	381304.35	2226327.99	Картометрический метод	1	Закрепление отсутствует
148	381316.32	2226331.00	Картометрический метод	1	Закрепление отсутствует
149	381316.83	2226329.28	Картометрический метод	1	Закрепление отсутствует
150	381319.12	2226329.95	Картометрический метод	1	Закрепление отсутствует
151	381317.55	2226336.69	Картометрический метод	1	Закрепление отсутствует
152	381314.57	2226349.52	Картометрический метод	1	Закрепление отсутствует
153	381311.55	2226364.19	Картометрический метод	1	Закрепление отсутствует
154	381375.55	2226353.44	Картометрический метод	1	Закрепление отсутствует
155	381381.56	2226352.82	Картометрический метод	1	Закрепление отсутствует
156	381409.30	2226347.66	Картометрический метод	1	Закрепление отсутствует
157	381415.91	2226346.43	Картометрический метод	1	Закрепление отсутствует
158	381418.70	2226361.33	Картометрический метод	1	Закрепление отсутствует
159	381432.26	2226359.49	Картометрический метод	1	Закрепление отсутствует

160	381431.62	2226355.42	Картометрический метод	1	Закрепление отсутствует
161	381442.04	2226354.14	Картометрический метод	1	Закрепление отсутствует
162	381452.76	2226352.82	Картометрический метод	1	Закрепление отсутствует
163	381483.03	2226348.90	Картометрический метод	1	Закрепление отсутствует
164	381530.24	2226340.23	Картометрический метод	1	Закрепление отсутствует
165	381536.14	2226339.47	Картометрический метод	1	Закрепление отсутствует
166	381534.26	2226331.85	Картометрический метод	1	Закрепление отсутствует
1	381556.57	2226325.18	Картометрический метод	1	Закрепление отсутствует

3. Сведения о характерных точках части (частей) границы объекта


Обозначение характерных точек части границы	Координаты, м		Метод определения координат характерной точки	Средняя квадратическая погрешность положения характерной точки (M_t), м	Описание обозначения точки на местности (при наличии)
	X	Y			
1	2	3	4	5	6
–	–	–	–	–	–

Схема расположения границ публичного сервитута

Публичный сервитут для размещения объекта газораспределительной сети с кадастровым номером 18:08:128002:1273, расположенный по адресу: Удмуртская Республика, Завьяловский район, д. Пирогово, от места врезки у ШРП-4, расположенного у дома № 29 по ул. Северной, до домов № 1-17 по ул. Северной, включая ШРП-4

План границ объекта

Основной лист

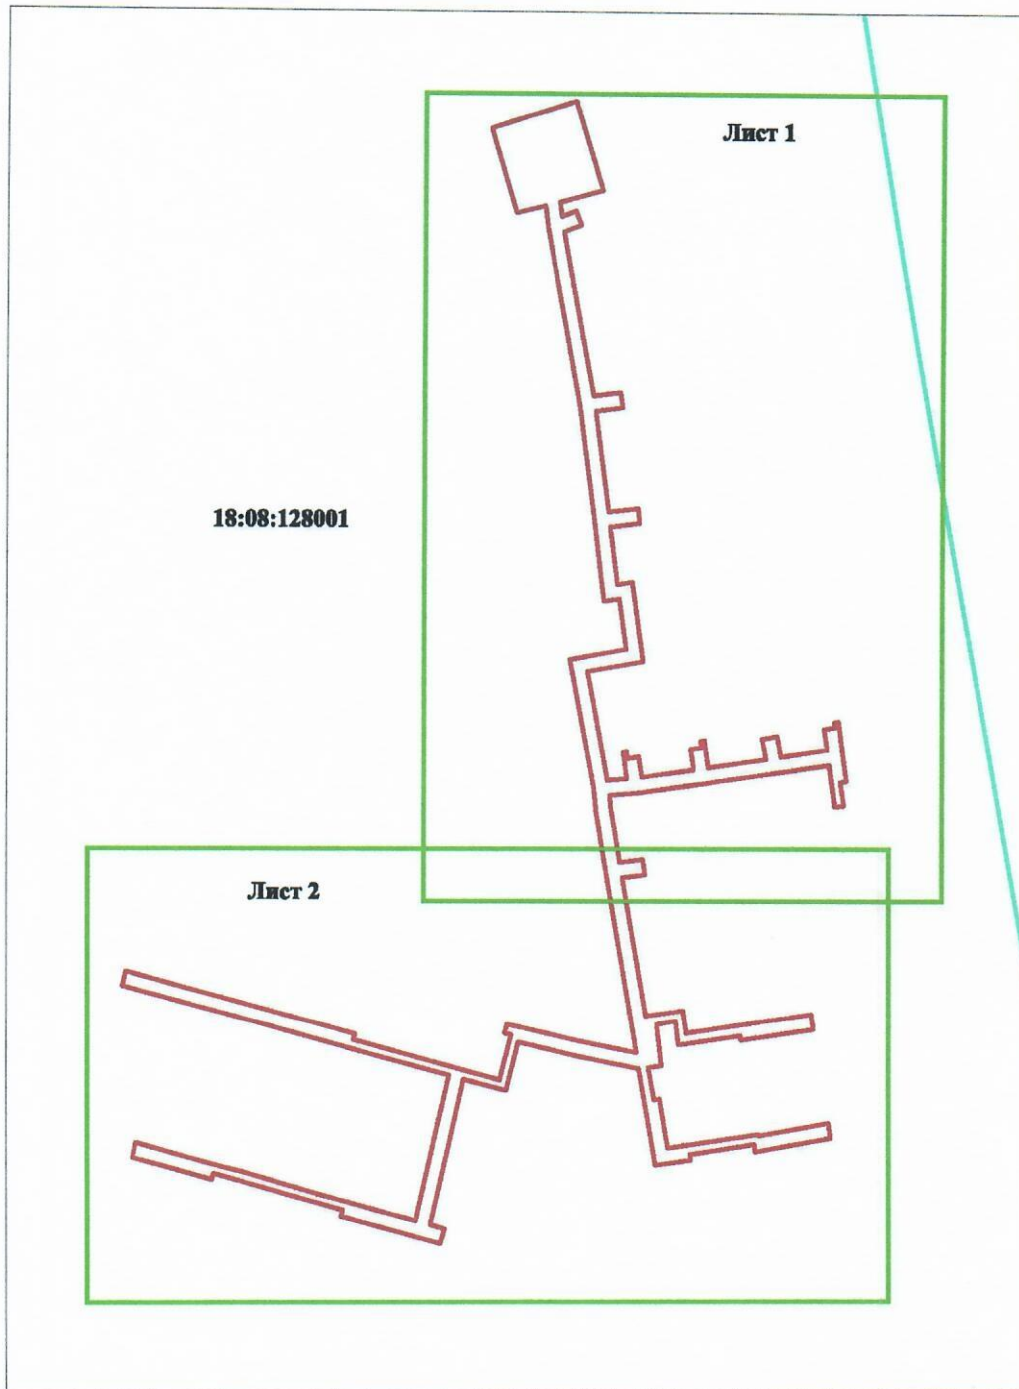

М 1:2000

Используемые условные знаки и обозначения приведены на отдельной странице в конце плана


Подпись

Корняева В.А. Дата 28.03.2023

Схема расположения границ публичного сервитута

Публичный сервитут для размещения объекта газораспределительной сети с кадастровым номером 18:08:128002:1273, расположенный по адресу: Удмуртская Республика, Завьяловский район, д. Пирогово, от места врезки у ШРП-4, расположенного у дома № 29 по ул. Северной, до домов № 1-17 по ул. Северной, включая ШРП-4

План границ объекта

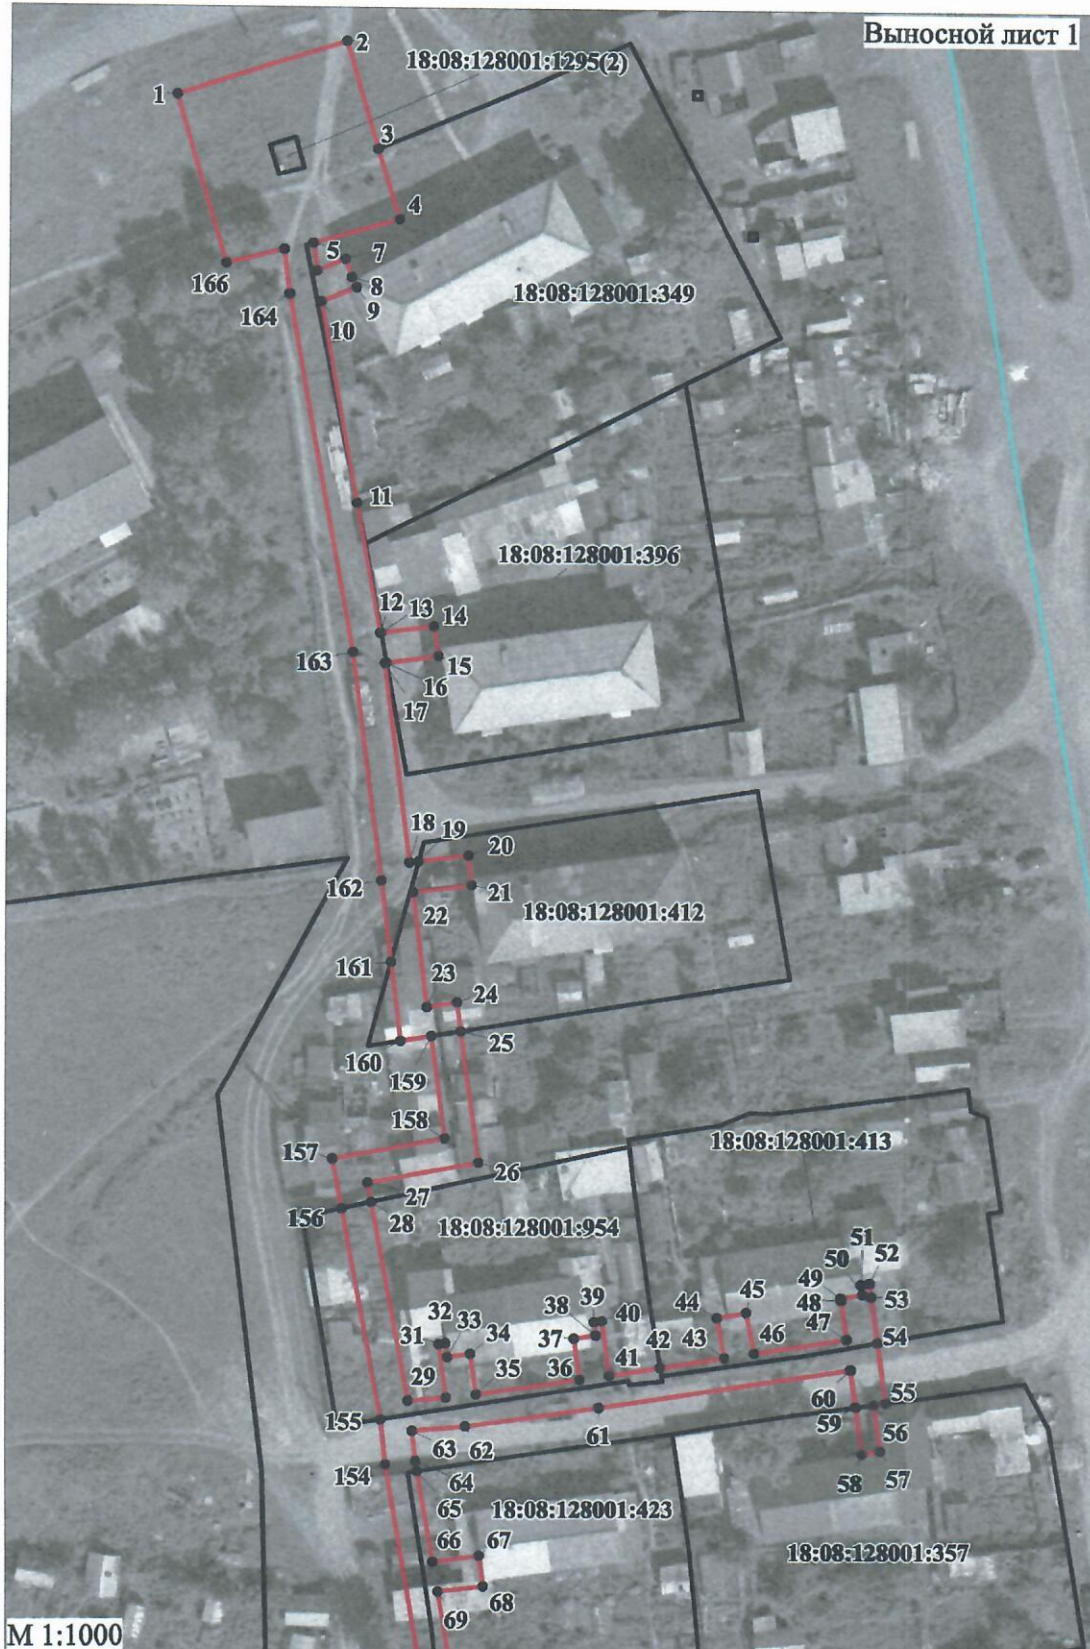

Используемые условные знаки и обозначения приведены на отдельной странице в конце плана

Схема расположения границ публичного сервитута

Публичный сервитут для размещения объекта газораспределительной сети с кадастровым номером 18:08:128002:1273, расположенный по адресу: Удмуртская Республика, Завьяловский район, д. Пирогово, от места врезки у ШРП-4, расположенного у дома № 29 по ул. Северной, до домов № 1-17 по ул. Северной, включая ШРП-4

План границ объекта
Выносной лист 2



М 1:1000


Используемые условные знаки и обозначения приведены на отдельной странице в конце плана

Условные знаки и обозначения:

 - границы публичного сервитута;

 - границы земельного участка по сведениям ЕГРН;

 - границы кадастрового квартала;

 - границы и номер выносного листа;

• 1 - характерная точка границы публичного сервитута;

18:08:128001:97 - кадастровый номер земельного участка по сведениям ЕГРН;

18:08:128001 - кадастровый номер квартала.

Сведения о земельных участках входящих в границы публичного сервитута

Публичный сервитут для размещения объекта газораспределительной сети с кадастровым номером 18:08:128002:1273, расположенный по адресу: Удмуртская Республика, Завьяловский район, д. Пирогово, от места врезки у ШРП-4, расположенного у дома № 29 по ул. Северной, до домов № 1-17 по ул. Северной, включая ШРП-4, 3421 кв.м ± 205 кв.м в том числе:

№	Площадь, кв.м.	Перечень земель
1	14,64	18:08:128001:1295(2)
2	30,67	18:08:128001:349
3	27,89	18:08:128001:396
4	106,48	18:08:128001:412
5	204,27	18:08:128001:954
6	79,49	18:08:128001:413
7	15,36	18:08:128001:357
8	91,77	18:08:128001:423
9	39,39	18:08:128001:354
10	1	18:08:128001:1295(3)
11	1	18:08:128001:1295(1)
12	134,97	18:08:128001:97
13	74,83	18:08:128001:395
14	60,94	18:08:128001:393
15	37,14	18:08:128001:379
16	217,8	18:08:128001:401
17	122,43	18:08:128001:932
18	51,69	18:08:128001:398
19	153,18	18:08:128001:399
20	42,77	18:08:128001:397
21	1913,29	18:08:128001